


SKALA 1 : 1 000

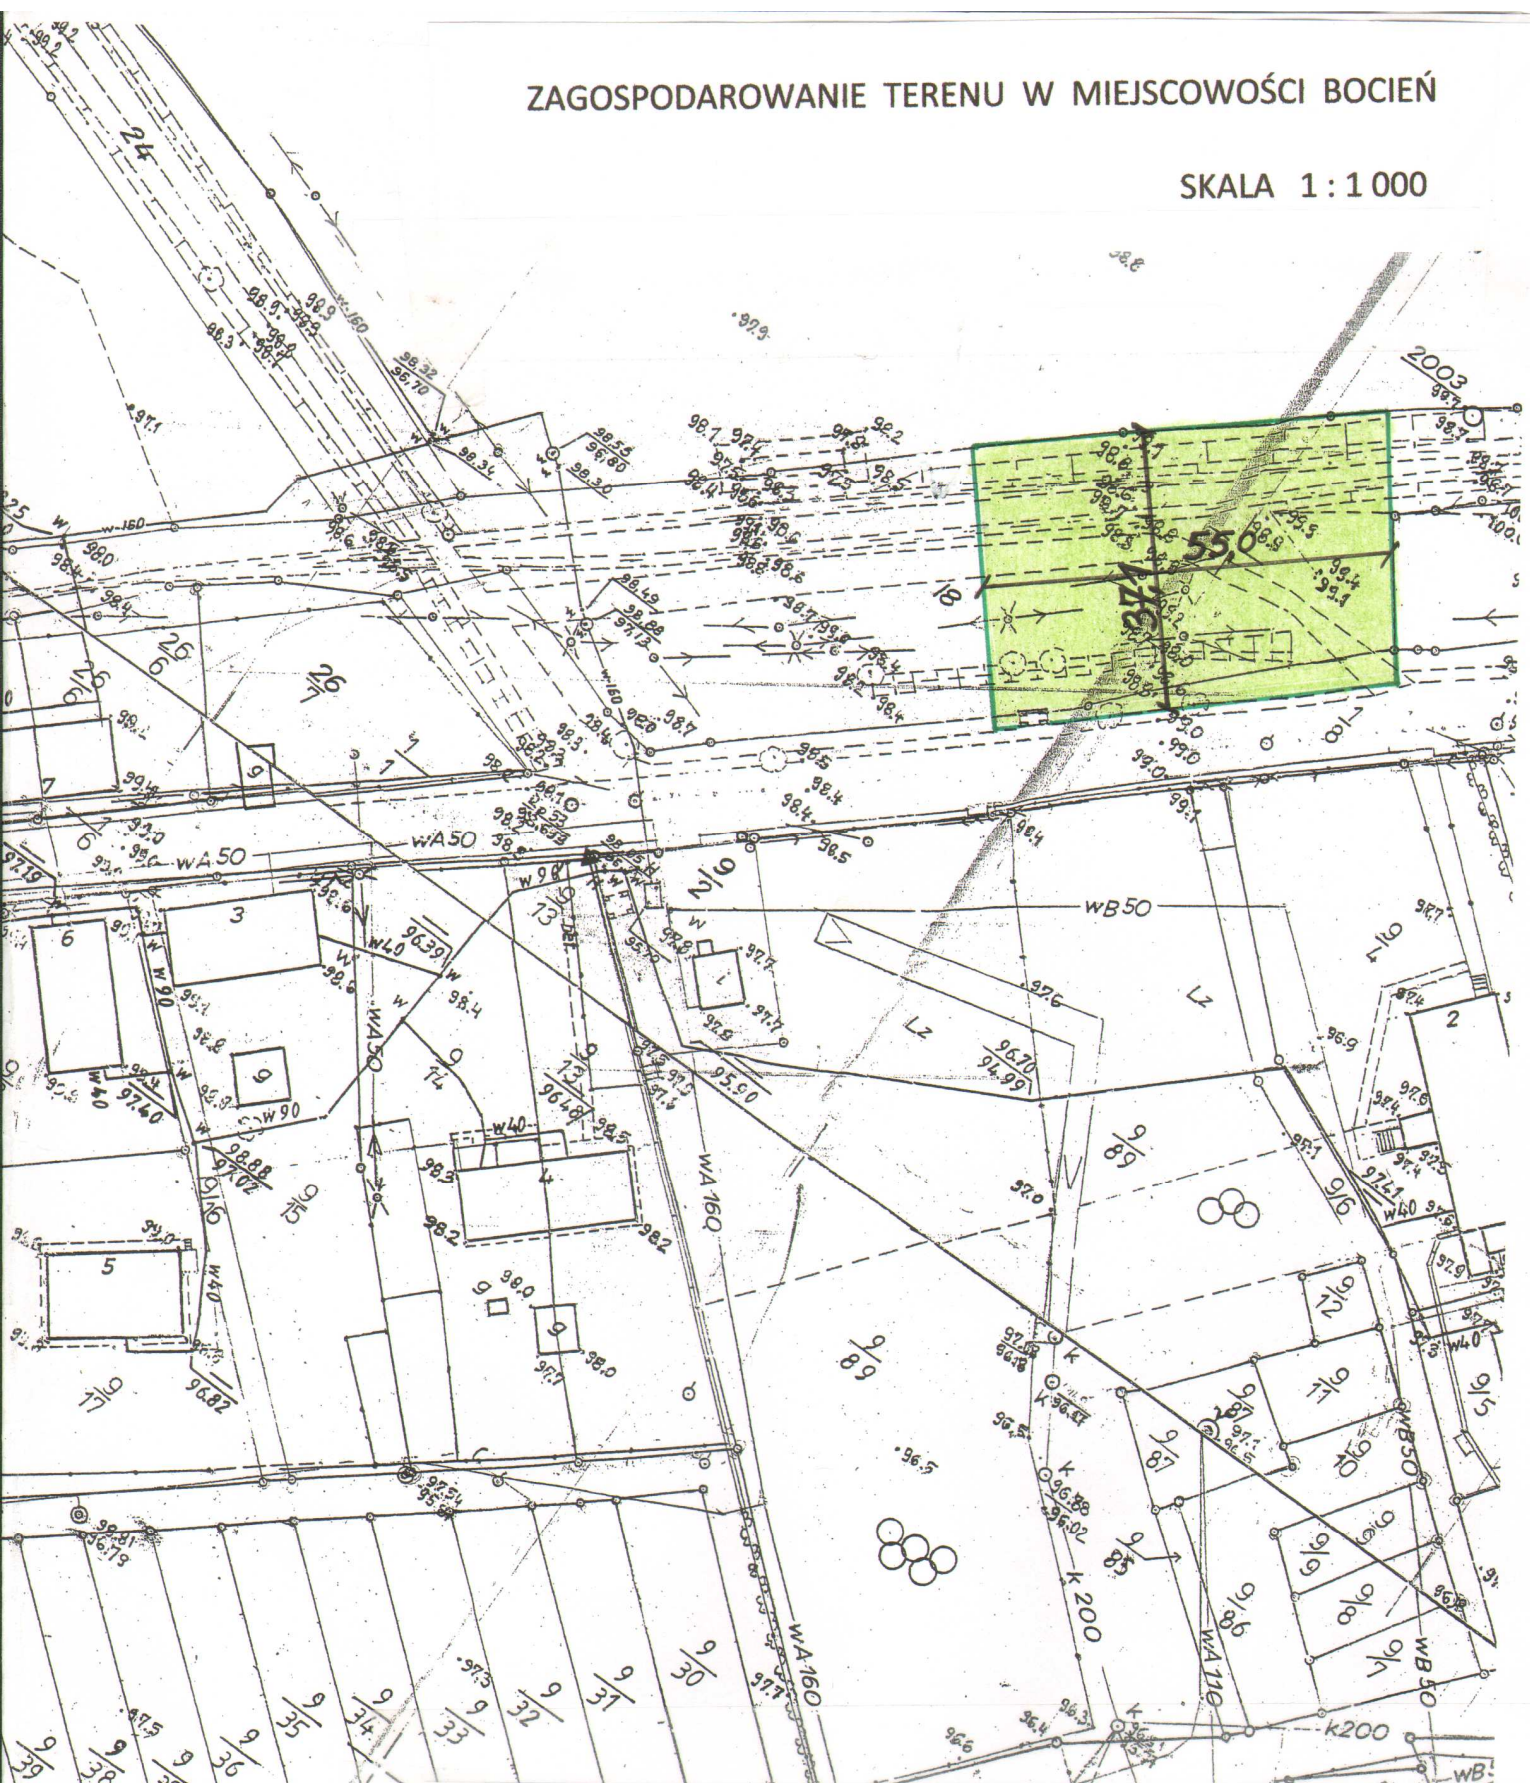

ul. Szosa Chełmińska 265a, 87-100 Toruń, tel.: 0502 07 88 42; 056 654 55 31

|                  |                                                                          |                                                                                               |
|------------------|--------------------------------------------------------------------------|-----------------------------------------------------------------------------------------------|
| Inwestor:        | Gmina Chełmża, ul. Wodna 2, 87-140 Chełmża                               |                                                                                               |
| Temat:           | Koncepcja zagospodarowania terenu we miejscowości Bocień – działka nr 18 |                                                                                               |
| Nazwa rysunku:   | Wymiarowanie terenu pod trawnik                                          |                                                                                               |
| Projektant:      | mgr inż. Monika Borkowska<br>Nr upr. 235/2008                            | Podpis:  |
| Data: 03. 2008r. | Skala 1 : 500                                                            | Nr rys.                                                                                       |