


PROJEKT ZAGOSPODAROWANIA TERENU

Krawężnik betonowy 13/15x30x100 na ławie betonowej z oporem

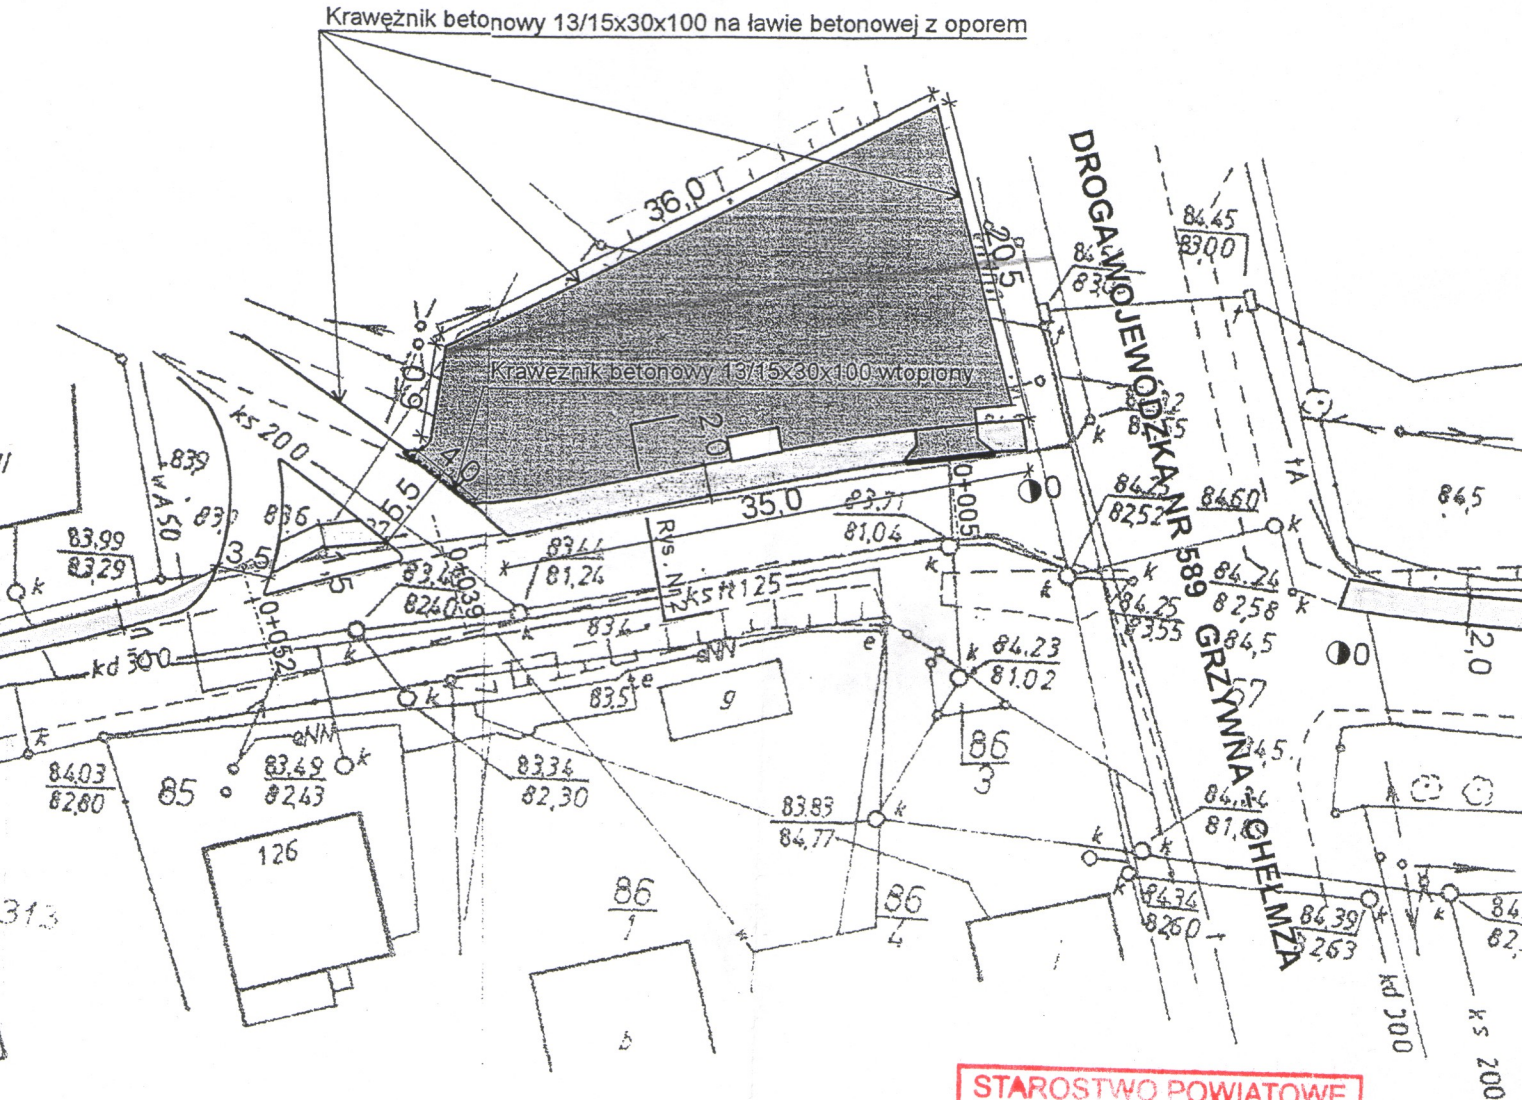


STAROSTWO POWIATOWE
w TORUNIU
ul. SZOSA CHEŁMIŃSKA 30/32
niniejsze opracowanie stanowi
załącznik nr
do zgłoszenia
nr AB 7352-
z dnia podpis

LEGENDA:

- | | |
|---|---|
|  | Nawierzchnia z kostki betonowej gr. 6cm szarej |
|  | Nawierzchnia z kostki betonowej gr. 8cm szarej |
|  | Murek z bloczków betonowych 14x24x38cm |
|  | Krawężnik betonowy 13/15x30x100 na ławie betonowej z oporem |
|  | Krawężnik betonowy 13/15x30x100 zatopiony |

PRZEKROJ KONSTRUKCYJNY CHODNIKA

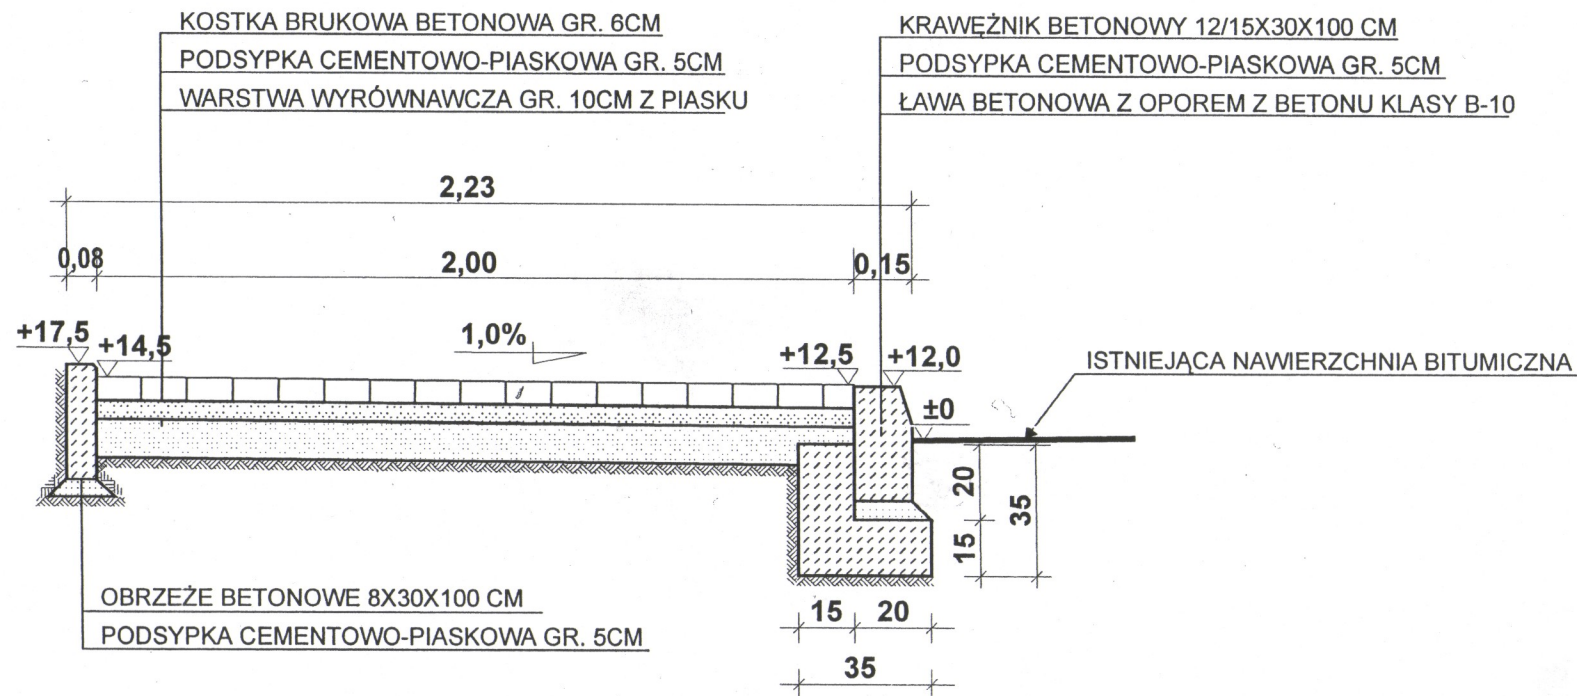


SKALA 1:20



STAROSTWO POWIATOWE
W TORUNIU
ul. SZOSA CHEŁMIŃSKA 30
miejscze opracowanie stani.
złącznik nr
do zgłoszenia
nr AB 7352-...
z dnia 2009-01-10 podpis

Projekt przebudowy chodnika w m. Grzywna Przekrój konstrukcyjny chodnika o szerokości 2.0m		
OBIEKT:	Droga powiatowa Nr 2026 Browina + Grzywna + Sławkowo	
INWESTOR:	Urząd Gminy w Chełmży 87-140 Chełmża; ul. Wodna 2	
OPRACOWAŁ:	Wojciech Sobótka	
KREŚLIŁ:	Jacek Raczkowski	
SPRAWDZIŁ:	Inż. Henryka Michalska upr.BP-RN-V/131/TO/83	
DATA: 12.2005r.	SKALA: 1:20	
		RYS. NR: 2



PRZEKRÓJ KONSTRUKCYJNY NAWIERZCHNI PARKINGU

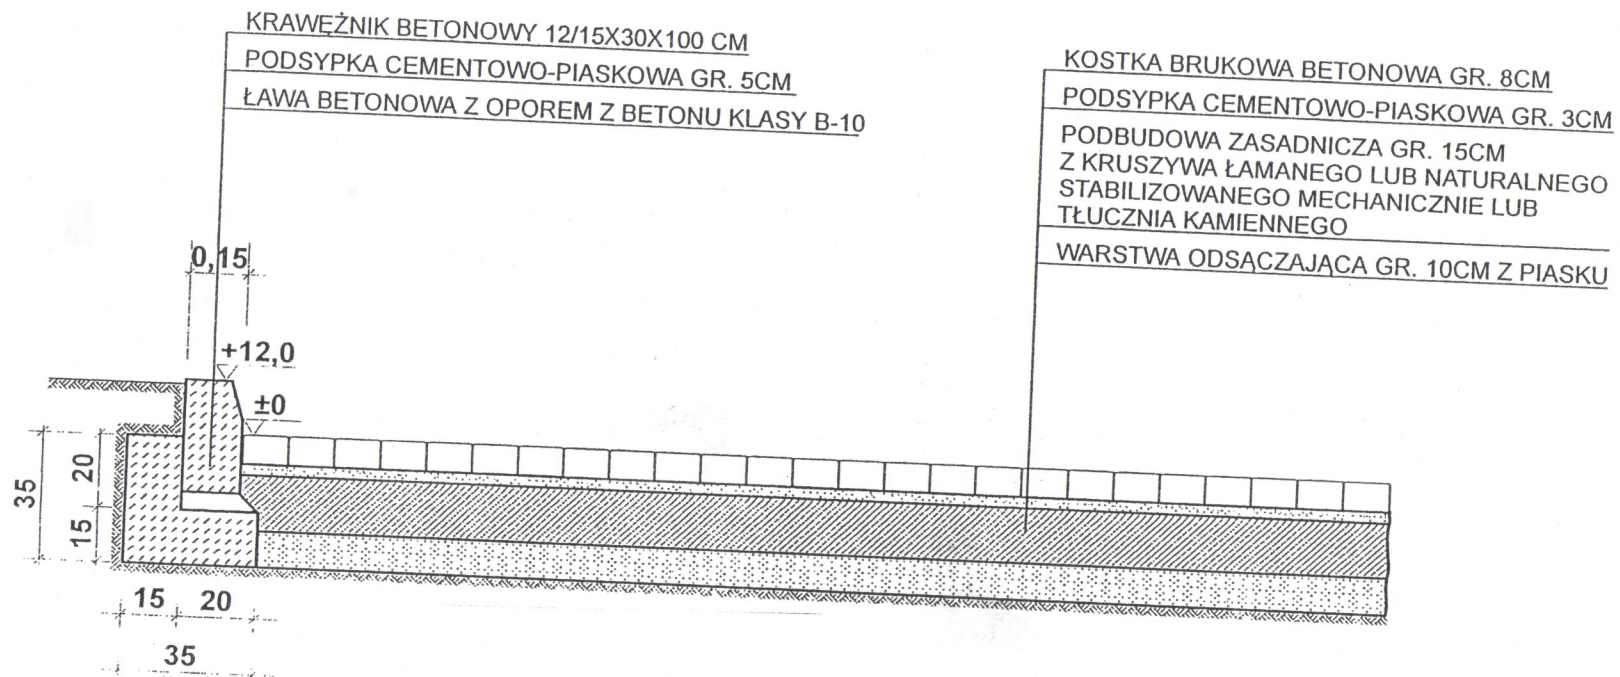

SKALA 1:20

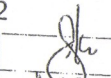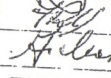Projekt przebudowy chodnika w m. Grzywna Przekrój konstrukcyjny nawierzchni na placu		
OBIEKT:	Droga powiatowa Nr 2026 Browina + Grzywna + Sławkowo	
INWESTOR:	Urząd Gminy w Chełmży 87-140 Chełmża; ul. Wodna 2	
OPRACOWAŁ:	Wojciech Sobótko	  
KREŚLIŁ:	Jacek Raczkowski	
SPRAWDZIŁ:	Inż. Henryka Michalska upr.BP-RN-VI131/TOI/83	
DATA: 12.2005r.	SKALA: 1:20	
		RYS. NR: 6

PRZEKRÓJ KONSTRUKCYJNY

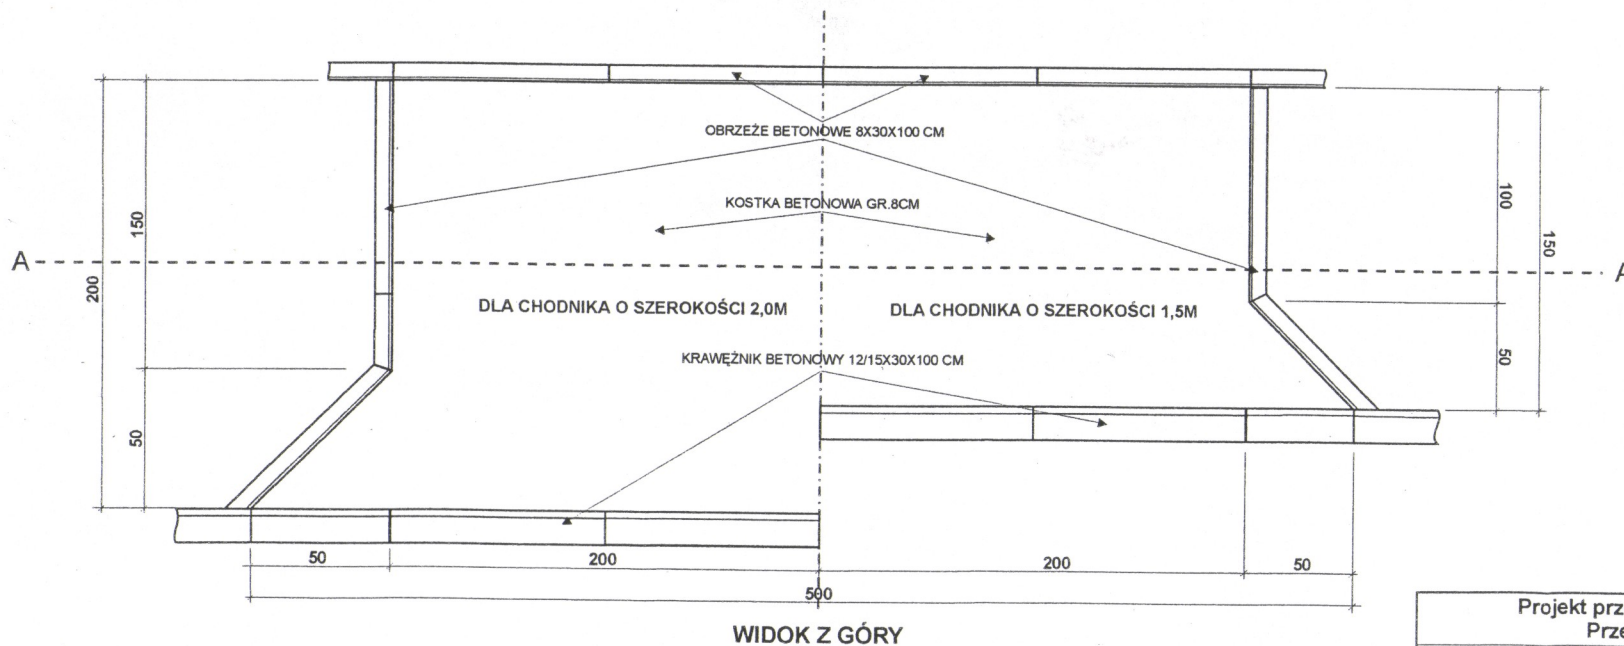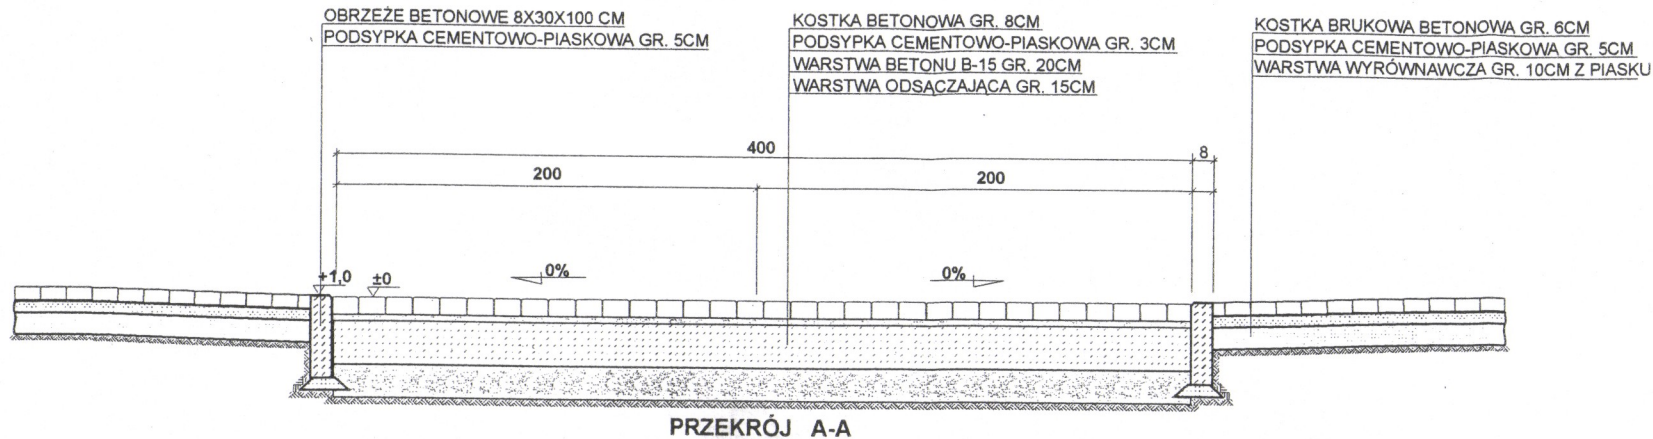

SKALA 1:25

STAROSTWO POWIATOWE
w TORUNIU
ul. SZCZĘCA CHEŁMIŃSKA 30/32
niniejsze opracowanie stanowi
załącznik nr
do zgłoszenia
nr AB 7352-284.129
z dnia 2009-10-06 podpis.....

Projekt przebudowy chodnika w m. Grzywna Przekrój konstrukcyjny zjazdu		
OBIEKT:	Droga powiatowa Nr 2026 Browina + Grzywna + Sławkowo	
INWESTOR:	Urząd Gminy w Chełmży 87-140 Chełmża; ul. Wodna 2	
OPRACOWAŁ:	Wojciech Sobótka	
KREŚLIŁ:	Jacek Raczkowski	
SPRAWDZIŁ:	Inż. Henryka Michalska upr.BP-RN-V/131/TO/83	
DATA: 12.2005r.	SKALA: 1:25	RYS. NR: 5