




pełnowymiarowe boisko
trawiaste do piłki nożnej

STAROSTWO POWIATOWE
w TORUNIU
ul. SZOSA CHEŁMIŃSKA 30/32
niniejsze opracowanie stanowi
załącznik nr
do zgłoszenia
nr AB.7352-.....
2009.04.01 podpis

„Zieloną pisane” - PRACOWNIA ARCHITEKTURY KRAJOBRAZU I RZEŻBY		
ul. Szosa Chełmińska 265a, 87-100 Toruń, tel.: 0502 07 88 42; 056 654 55 31		
Inwestor:	Parafia Rzymskokatolicka p.w. Św. Katarzyny Aleksandryjskiej w Grzywnie Grzywna 108, 87-140 Chełmża	
Obiekt:	Skwer rekreacyjny w miejscowości Grzywna (działki nr 366 i 382 oraz część działek nr 364, 365 i 367)	
Nazwa rysunku:	Projekt zagospodarowania terenu - mała architektura	
Projektant:	mgr inż. Monika Borkowska	Podpis:
Data: 03. 2009r.	Skala 1 : 500	Rys. 1

KONSTRUKCJA ALEJKI Z KOSTKI BETONOWEJ - PRZEKRÓJ

skala 1:10

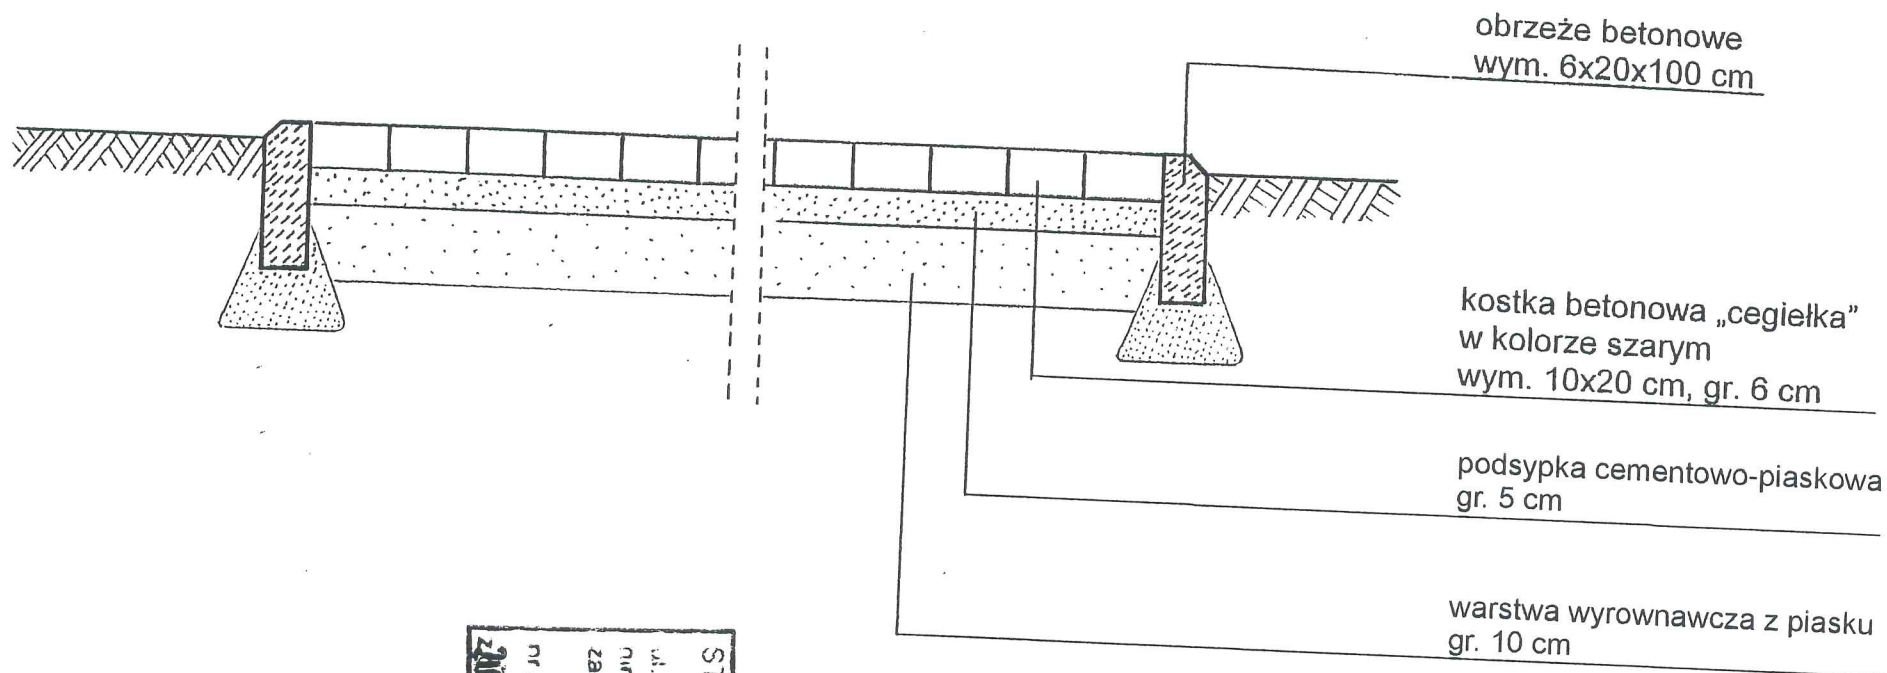

STAROSTWO POWIATOWE
w TORUNIU
ul. SZOSA CHEŁMIŃSKA 30/32
niniejszą opinią
załącznik nr
do zapytania
nr AB.1352-...
z dnia 04.01.2009r.
podpis: [signature]

„Zieloną pisane” - PRACOWNIA ARCHITEKTURY KRAJOBRAZU I RZEŻBY		
ul. Szosa Chełmińska 265a, 87-100 Toruń, tel.: 0502 07 88 42; 056 654 55 31		
Inwestor:	Parafia Rzymskokatolicka p.w. Św. Katarzyny Aleksandryjskiej w Grzywnie Grzywna 108, 87-140 Chełmża	
Obiekt:	Skwer rekreacyjny w miejscowości Grzywna (działki nr 366 i 382 oraz część działek nr 364, 365 i 367)	
Nazwa rysunku:	Konstrukcja alejek z kostki betonowej – przekrój	
Projektant:	mgr inż. Monika Borkowska	Podpis: [signature]
Data: 03. 2009r.	Skala 1 : 10	Rys. 5