

MAPA DO CELÓW PROJEKTOWYCH SKALA 1:500

karta mapy: 6.194.25.09.4.1
 Jednostka ewid.: Chelmża [041502_2]
 OBREB: BROWINA [0005]
 DZIAŁKA: 122/25 i inne (wg zakresu)
 ID PRACY: GOD.6640.3818.2023

Wykonał:

USŁUGI
 GEODEZYJNO-KARTOGRAFICZNE
GEOMAR
 TOMASZ MARKOWSKI
 UL. SZOSA RYPIŃSKA 8
 87-400 GOLUB-DOBRZYŃ
 TEL. 504-252-863
 NIP 503-000-66-59 REGON 341470859

Sporządził:


MARKOWSKI
 GEODETA UPRAWNIONY
 mgr inż. Tomasz Markowski
 świadectwo GGK 21470
 ul. Wojska Polskiego 45
 87-400 Golub-Dobrzyń
 tel. 504 252 863

Układ wsp. poziomych: "2000" strefa 6
 Układ odniesienia wysokości: PL-EVRF2007-NH
 Sytuacja zgodna z terenem na dzień 30.08.2023r.

Golub-Dobrzyń 01.09.2023r.

oznaczenie zakresu opracowania


Niniejsza mapa została wykonana bez ustalania obciążeń dotyczących służebności gruntowych.

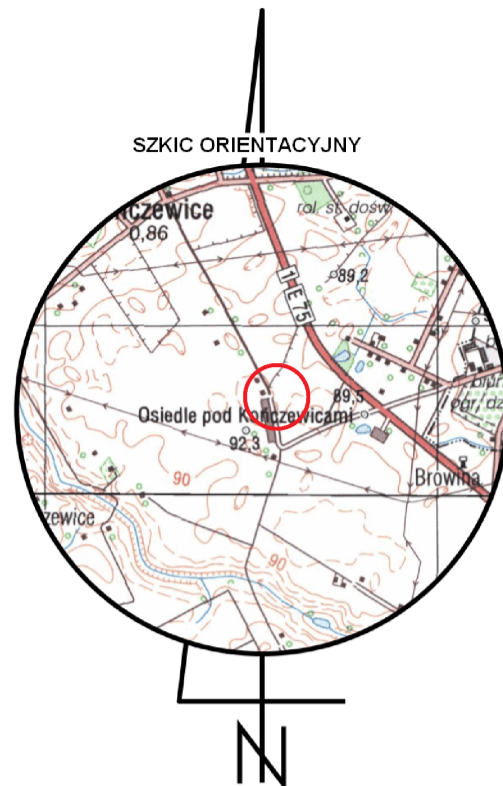

PROJEKT ZAGOSPODAROWANIA TERENU Skala 1:500

Oświadczam, że operat techniczny zawierający rezultaty prac geodezyjnych, w wyniku których powstał niniejszy dokument uzyskał pozytywny wynik weryfikacji. Jestem świadomy odpowiedzialności karnej za złożenie fałszywego oświadczenia	
Organ służby geodezyjnej, który otrzymał zgłoszenie prac geodezyjnych	Starosta Toruński
Identyfikator zgłoszenia prac geodezyjnych	GOD.6640.3818.2023
Wykonawca prac geodezyjnych	GEOMAR Tomasz Markowski NIP 503-000-66-59
Imię i nazwisko oraz numer uprawnień zawodowych kierownika prac geodezyjnych	Tomasz Markowski Nr uprawnień 214-70
Nr i data sporządzenia dokumentu zawierającego wynik pozytywnej weryfikacji	GOD.6640.3818.2023_51740 z dnia 01-09-2023r.

MARKOWSKI
 GEODETA UPRAWNIONY
 mgr inż. Tomasz Markowski
 świadectwo GGK 21470
 ul. Wojska Polskiego 45
 87-400 Golub-Dobrzyń
 tel. 504 252 863

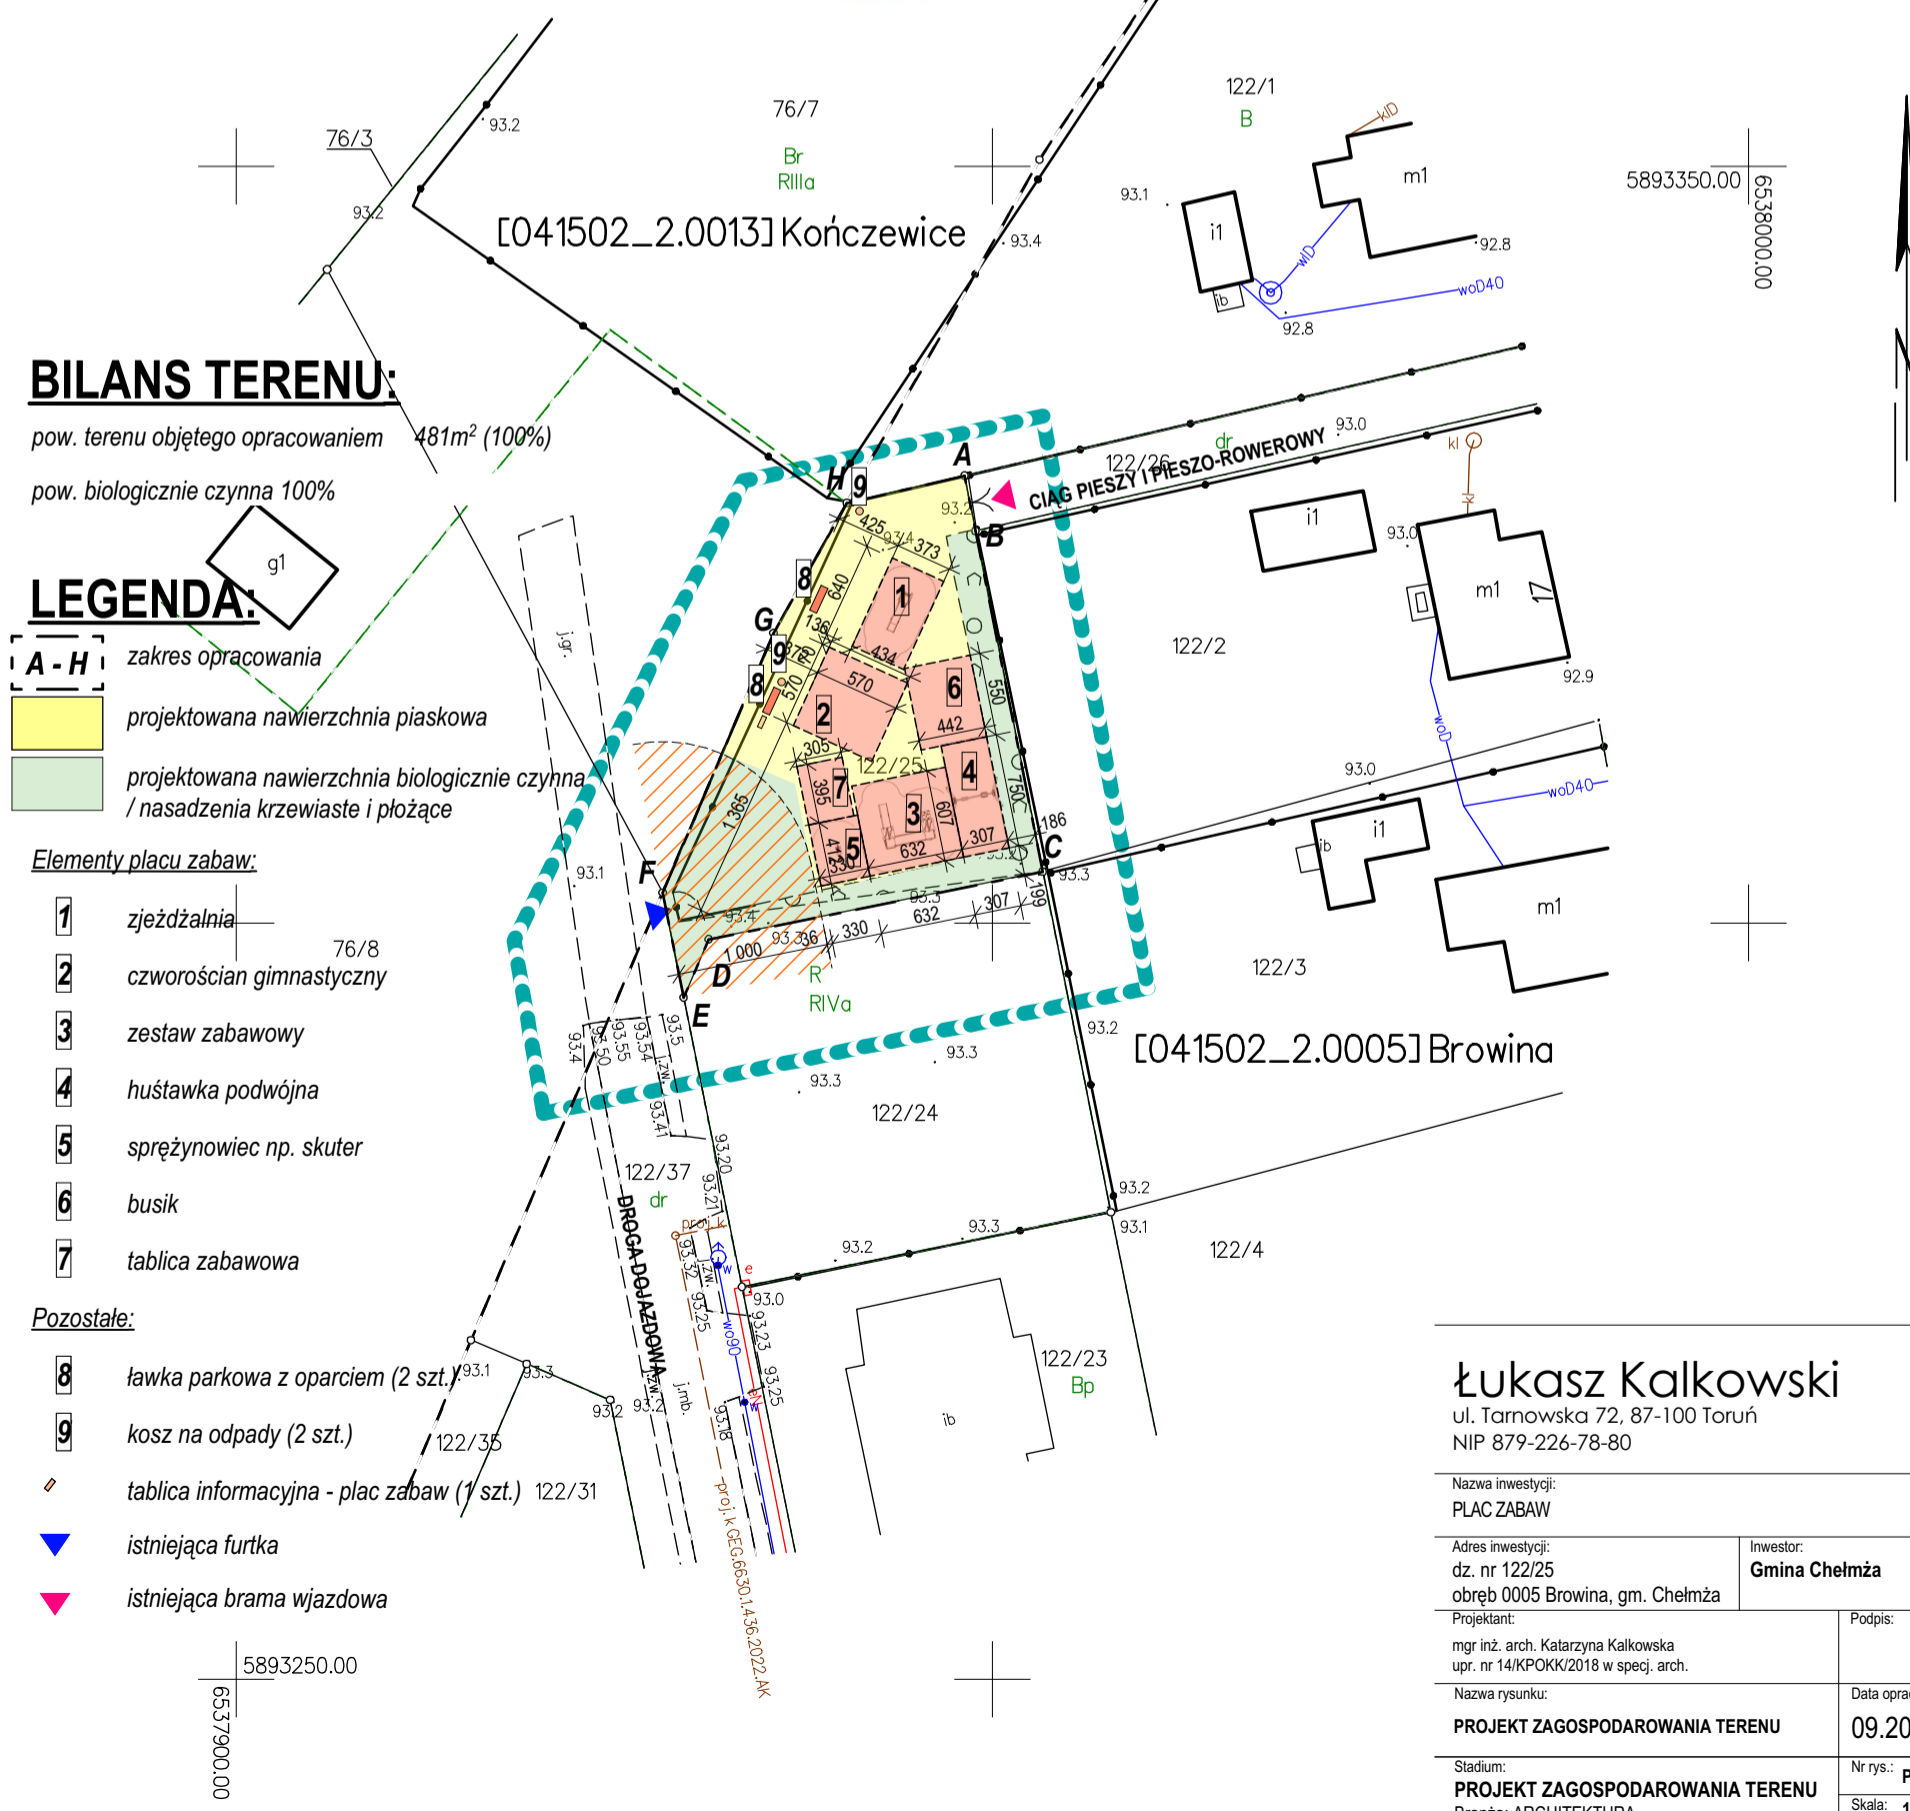

BILANS TERENU:

pow. terenu objętego opracowaniem 481m² (100%)

pow. biologicznie czynna 100%

LEGENDA:

- A-H zakres opracowania
- projektowana nawierzchnia piaskowa
- projektowana nawierzchnia biologicznie czynna / nasadzenia krzewiaste i plozące

Elementy placu zabaw:

- 1 zjeżdżalnia
- 2 czworoscian gimnastyczny
- 3 zestaw zabawowy
- 4 huśtawka podwójna
- 5 sprężynowiec np. skuter
- 6 busik
- 7 tablica zabawowa

Pozostałe:

- 8 ławka parkowa z oparciem (2 szt.)
- 9 kosz na odpady (2 szt.)
- tablica informacyjna - plac zabaw (1 szt.)
- istniejąca furka
- istniejąca brama wjazdowa

Łukasz Kalkowski

ul. Tarnowska 72, 87-100 Toruń
 NIP 879-226-78-80

Nazwa inwestycji:
 PLAC ZABAW

Adres inwestycji:
 dz. nr 122/25
 obręb 0005 Browina, gm. Chelmża

Inwestor:
Gmina Chelmża

Projektant:
 mgr inż. arch. Katarzyna Kalkowska
 upr. nr 14/KPOKK/2018 w specj. arch.

Podpis:

Nazwa rysunku:
PROJEKT ZAGOSPODAROWANIA TERENU

Data opracowania:
09.2023

Stadium:
PROJEKT ZAGOSPODAROWANIA TERENU
 Branża: ARCHITEKTURA

Nr rys.:
PZT-01
 Skala: 1:500