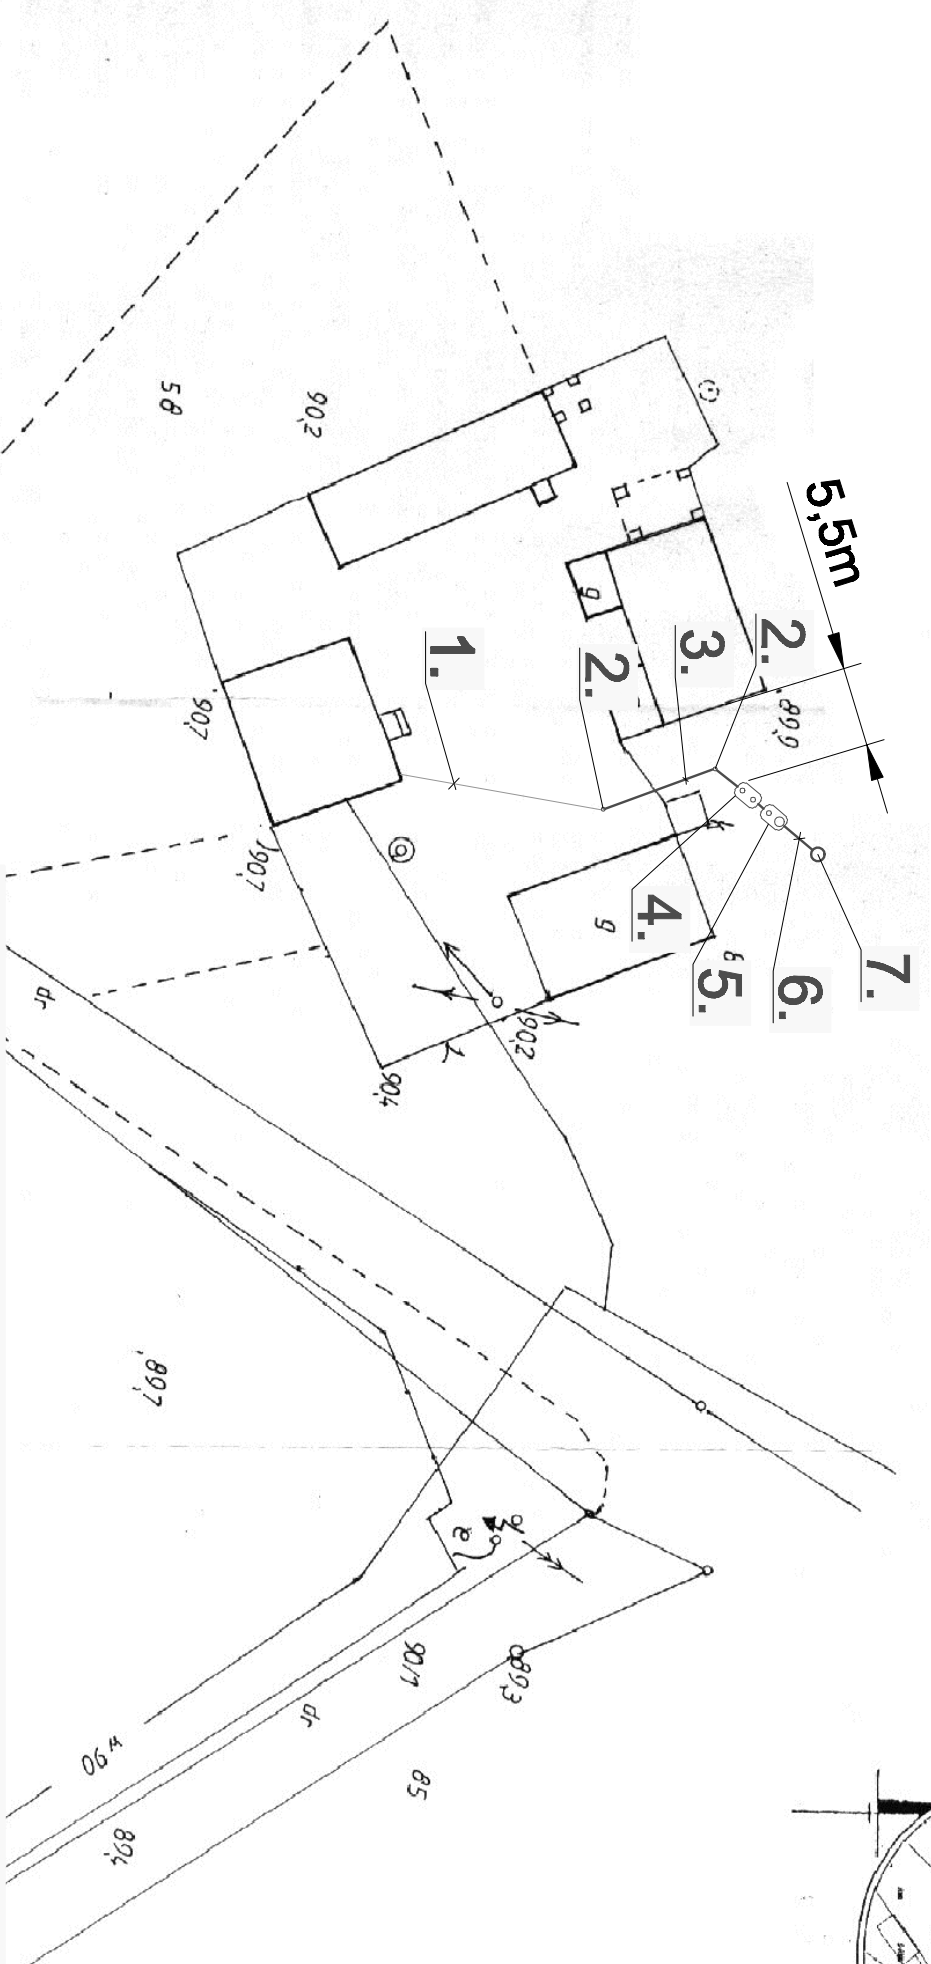


[illegible]

## LEGENDA:

- 1 - istn. rurociąg doprowadzający ścieki L=14,5m
- 2 - studzienka rewizyjna PP Ø315mm
- 3 - rurociąg doprowadzający ścieki PVC-U110, L=10,0m
- 4 - osadnik gnilny typu EPU RBL OK 2000
- 5 - biologiczne złoże napowietrzane typu SL SOTRA BIO DUO
- 6 - rurociąg odprowadzający ścieki PVC-U110, L=3,0m
- 7 - studnia chłonna bet. Ø1000mm

<b>Mapa sytuacyjno-wysokościowa</b>		
<b>Skala 1 : 500</b>		
sadnicza 53	Gmina Obręb Nr arkusza mapy ewid. Nr działki Powierzchnia Nr rej. grunt.	- Chelmża - Nawra - 2 - 58 - 7,76 ha - 27
dna pomiarem 06.2008r	Kw Właściciel: Ewa i Grzegorz Kucharzewscy	Dnia 6.06..2008 Wykonał : Wiesław Rutkowski

NAZWA RYSUNKU		Plan sytuacji/no - wysokościowy	
OBIEKT		Biologiczna przydomowa oczyszczalnia ścieków nr działki: 58	
INWESTOR		Urząd Gminy Chmielna ul. Wodna 2, 87-140 Chmielna	
ADRES BUDOWY		Numer 81	
PROJEKTOWAŁ		mgr inż. Piotr Landzion	
OPRACOWAŁ		mgr inż. Maciej Roszczyk	
Przedsiębiorstwo Wielobranżowe BLOKONSULT sp. z o.o. ul. Garsteckiego 10, 60-682 Poznań tel./fax (061) 825 60 02, 825 52 20 e-mail: biuro@blokonn.poznan.pl		NR UPR.	
		PODPIS	
		331/85/Pw	
		---	
NR RYS.		STADIUM	
		Projekt bud.-wym.	
		SKALA	
		1:500	