


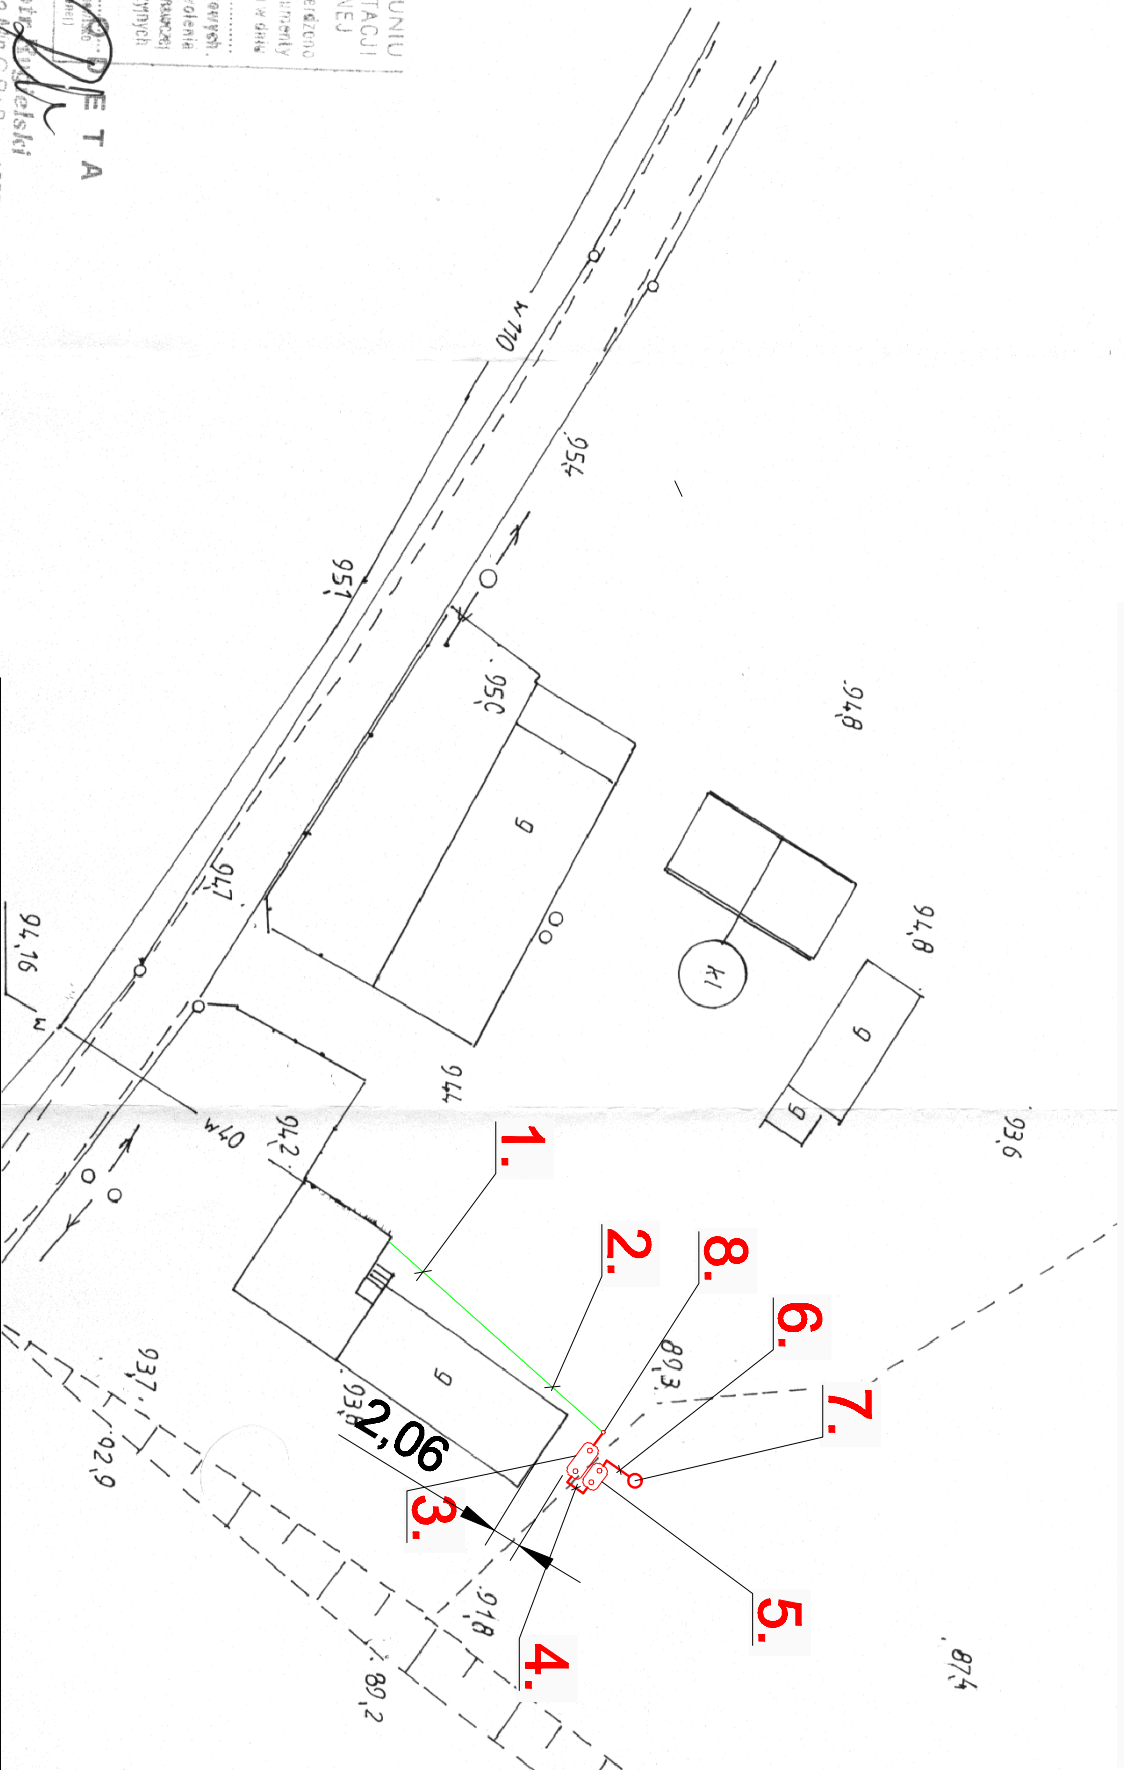

- 1 - istn. rurociąg doprowadzający ścieki, L=18,5m
- 2 - rurociąg doprowadzający ścieki PVC-U110, L=2,5m
- 3 - osadnik gnilny typu EPU RBL OK 3000
- 4 - rurociąg doprowadzający ścieki PVC-U110, L=2,5m
- 5 - biologiczne złożo napowietrzane typu SL SOTRA BIO DUO
- 6 - rurociąg odprowadzający ścieki PVC-U110, L=3,0m
- 7 - studnia chłonna bet. Ø1000mm
- 8 - studnia rewizyjna Ø315mm



GEODETA I PRAWNICY
mgr inż. Rafłowski Wiesław
87-100 TORUŃ, Al. Szafranowa 15
Zawiadczynie MGPI B nr 11367
tel. 056/ 654 63 68, kom. 0602 661 191

[illegible]

Świadcstwo Min G.P.B nr 15571

Mapa sytuacyjno-wysokościowa

Skala 1 : 500

Mapa zasadnicza 355.122.183	Gmina Obreń Nr arkusza mapy ewid Nr działki Powierzchnia Nr rej. grunt. Kw	- Chelnża - Bielczyny - 1 - 171/1 - 0,79 ha - 46 - KWT.1 K.41	K.E.R.G. 2784/2008
Uzupełniona pomiarem z dnia 26.06.2008r	Właściciel: Tokarski Bernard	Dnia 25.06.2008	Wykonał: Wiesław Rutkowski

NAZWA RYSUNKU		Plan sytuacyjny - wysokościowy	
OBIEKT		Biologiczna przydomowa oczyszczalnia ścieków nr działki: 171/1	
INWESTOR		Urząd Gminy Chmielnia ul. Wodna 2, 87-140 Chmielnia	
ADRES BUDOWY		Białocyny 42	
PROJEKTOWAŁ		mgr inż. Piotr Landzion	
OPRACOWAŁ		mgr inż. Maciej Roszkiewicz	
Przedsiębiorstwo Wielobranżowe BLOKONSULT sp. z o.o. ul. Garsteckiego 10, 60-682 Poznań tel./fax (061) 825 60 02, 825 52 20 e-mail: biuro@blokonn.poznan.pl		NR UPR. PODPIS	
		331/85/PW	

		STADIUM	
		Projekt bud.-wyk.	
		SKALA	
		1:500	
NR RYS.		1	