


LEGENDA:

- 1 - istn. rurociąg doprowadzający ścieki L=3,0m
- 2 - studzienka rewizyjna PP Ø315mm
- 3 - rurociąg doprowadzający ścieki PVC-U110, L=8,0m
- 4 - osadnik gniliny typu EPURBLOK 2000
- 5 - biologiczne złożo napowietrzane typu SL SOTRA BIO DUO
- 6 - rurociąg odprowadzający ścieki PVC-U110, L=3,5m
- 7 - studnia chłonna bet. Ø1000mm

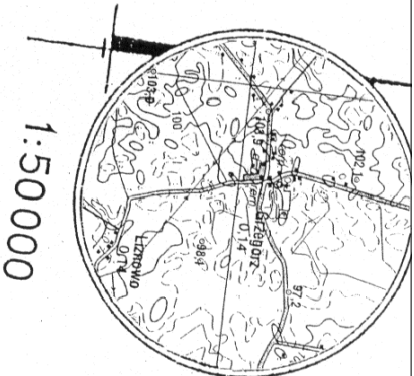


O POWIATOWE W TORUNIU
WY OŚRODEK DOKUMENTACJI
KUNIEJ I KARTOGRAFICZNEJ
Zacznym linia polwierdzono
nosć treści mapy zasadniczej. Dokumenty
2008
3 może skrzyżać się z innymi projektami.
biekty budowlane w ... nie są one pozwolenia
planowane do wykonania prac geodezyjnych
008
G E O D E Z J A
Piotr Rygielski
Świadcstwo Min G P I B nr 15571

GEODETA UPRAWNIONY
mgr inż. Rutkowski Wiesław
87-100 TORUŃ, ul. Szafarowa 15
Zaświadczenie MGPIB nr 11367
tel. 056/ 65463 68, kom. 0602 661 191

Mapa sytuacyjno-wysokościowa
Skala 1 : 500

sadnicza 183	Gmina Obręb Nr arkusza mapy ewid Nr działki Powierzchnia Nr rej. grunt. Kw	- Chełmża - Grzegorz - 1 - 12 - 9,00 ha - 17 - KW8519	K.E.R.G. 2249/2008
na pomiarom 6.2008r	Właściciel: Józef Gwoździ Wykonat : Wiesław Rutkowski	Dnia 2.06..2008	

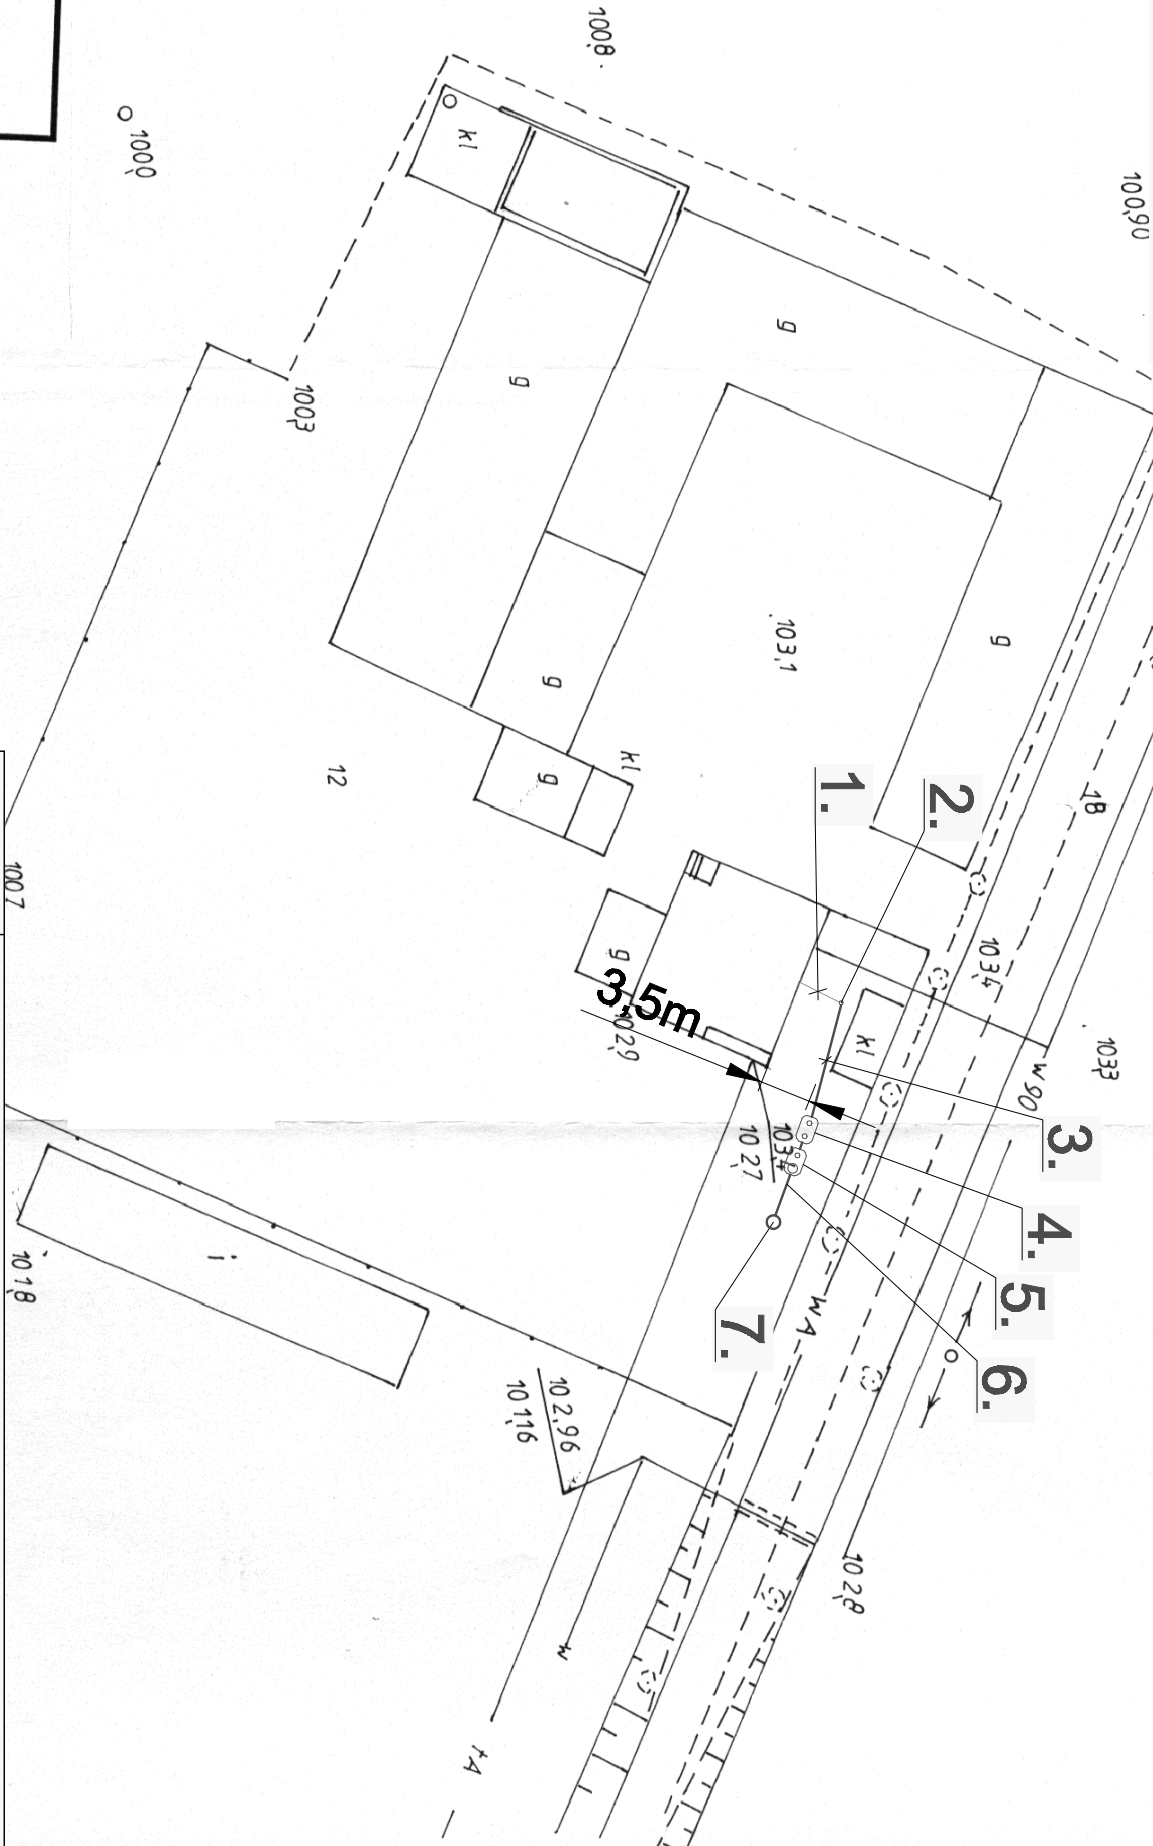

NAZWA RYSUNKU	Plan sytuacyjno - wysokościowy		
OBIEKT	Biologiczne przydomowe oczyszczalnie ścieków nr działki: 12		
INWESTOR	Urząd Gminy Chełmża ul. Włodna 2, 87-140 Chełmża		
ADRES BUDOWY	Grzegorz 21		
PROJEKTOWAŁ	mgr inż. Piotr Landzion		
OPRACOWAŁ	mgr inż. Maciej Roszczyński		
Przedsiębiorstwo Wielobranżowe BLOKONSULT sp. z o.o. ul. Garsteckiego 10, 60-682 Poznań tel./fax (061) 825 60 02, 825 52 20 e-mail: biuro@blokonn.poznan.pl			NR RYS. 1