
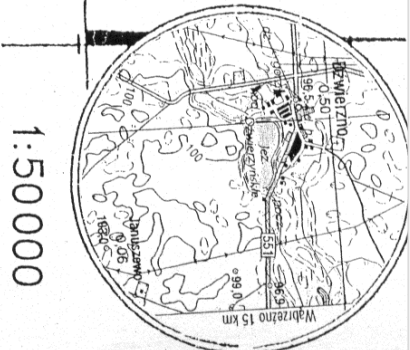


- LEGENDA:**
- 1 - istn. rurociąg doprowadzający ścieki L=3,5m
 - 2 - studzienka rewizyjna PP Ø315mm
 - 3 - rurociąg doprowadzający ścieki PVC-U110, L=10,0m
 - 4 - osadnik gnilny typu EPURBLOK 2000
 - 5 - biologiczne złoże napowietrzane typu SL SOTRA BIO DUO
 - 6 - rurociąg odprowadzający ścieki oczyszczone PVC-U110, L=3,0m
 - 7 - studnia chłonna bet. Ø1000mm

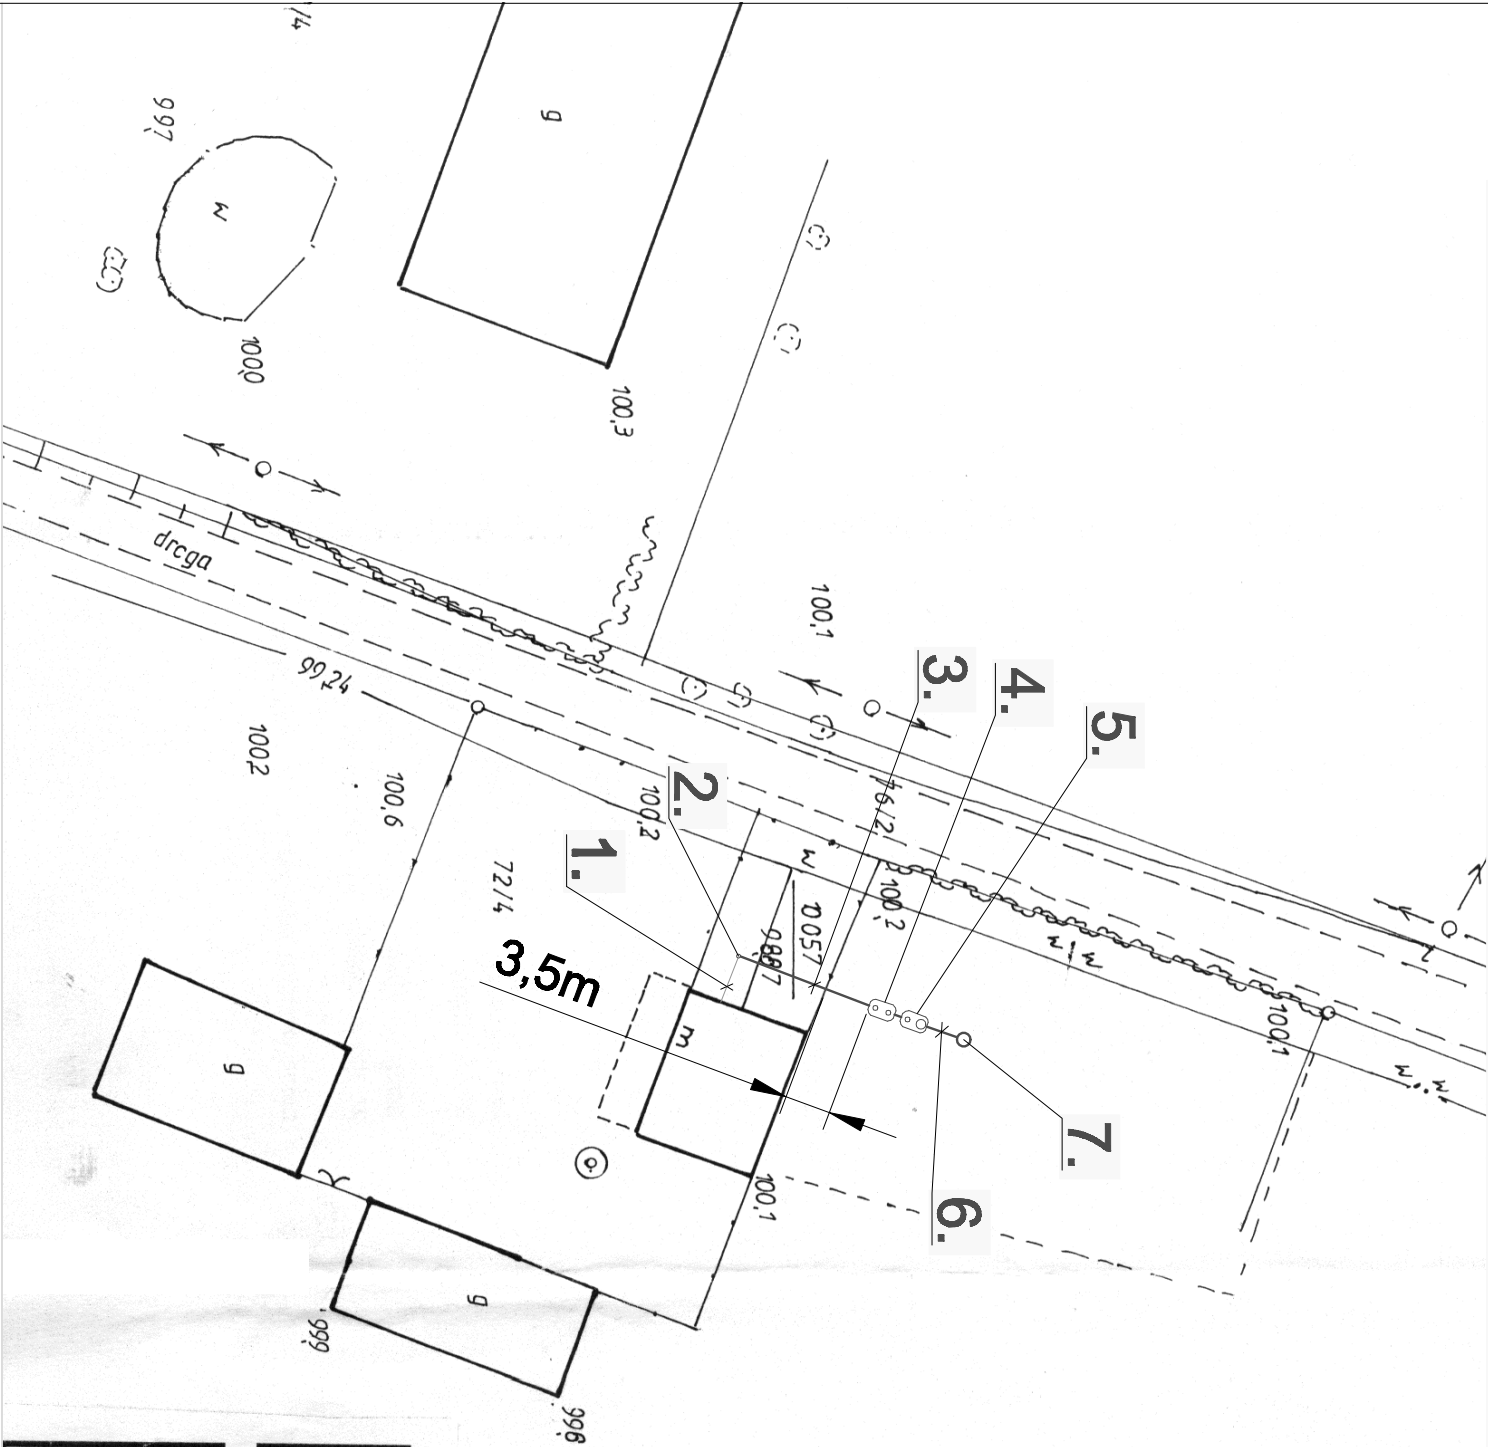

NAZWA RYSUNKU		Plan sytuacyjno - wysokościowy	
OBIEKT		Biologiczne przydomowe oczyszczalnie ścieków nr działki: 72/4	
INWESTOR		Urząd Gminy Chelmża ul. Wodna 2, 87-140 Chelmża	
ADRES BUDOWY		Luszczyce 3	
PROJEKTOWAŁ		mgr inż. Piotr Landzion	
OPRACOWAŁ		mgr inż. Maciej Roszczyński	
PRZEDSIĘBIORSTWO WIELOBRANZOWE BIOKONSULT sp. z o.o.		ul. Garsteckiego 10, 60-682 Poznań tel./fax (061) 825 60 02, 825 52 20 e-mail: biuro@biokon.poznan.pl	
NR UPR. PODPIS		331/85/Pw	
STADIUM		Projekt bud.-wyt.	
SKALA		1:500	
NR RYS.		1	

GEODETA UPRAWNIONY
mgr inż. Radosław Wiciak
87-100 TORUŃ, ul. Szafarowa 15
Zaświadczenie MKPiB nr 11367
tel. 056/ 654 63 68, kom. 0602 661 191

2 LIP 2008
2 LIP 2008
Piotr Landzion
Inżynier
Skrzynka pocztowa 111 G.P.B. nr 15571

Mapa sytuacyjno-wysokościowa			
Skala 1 : 500		K.E.R.G. 2838/2008	
Mapa zasadnicza 355.211.073		Gmina Chelmża	
		Obręb - Chelmża	
		Nr arkusza mapy ewid - 3	
		Nr działki - 72/4	
		Powierzchnia - 5,1329 ha	
		Nr rej. grunt. - 26	
		Kw - KW9390	
Uzupełniona pomiarem Z dnia 27.06.2008r		Dnia 27.06.2008	
		Wykonał : Wiesław Rutkowski	
		Właściciel: Krzysztof Chojnacki	