


ZELGNO-PASTORÓWKA- PARTER

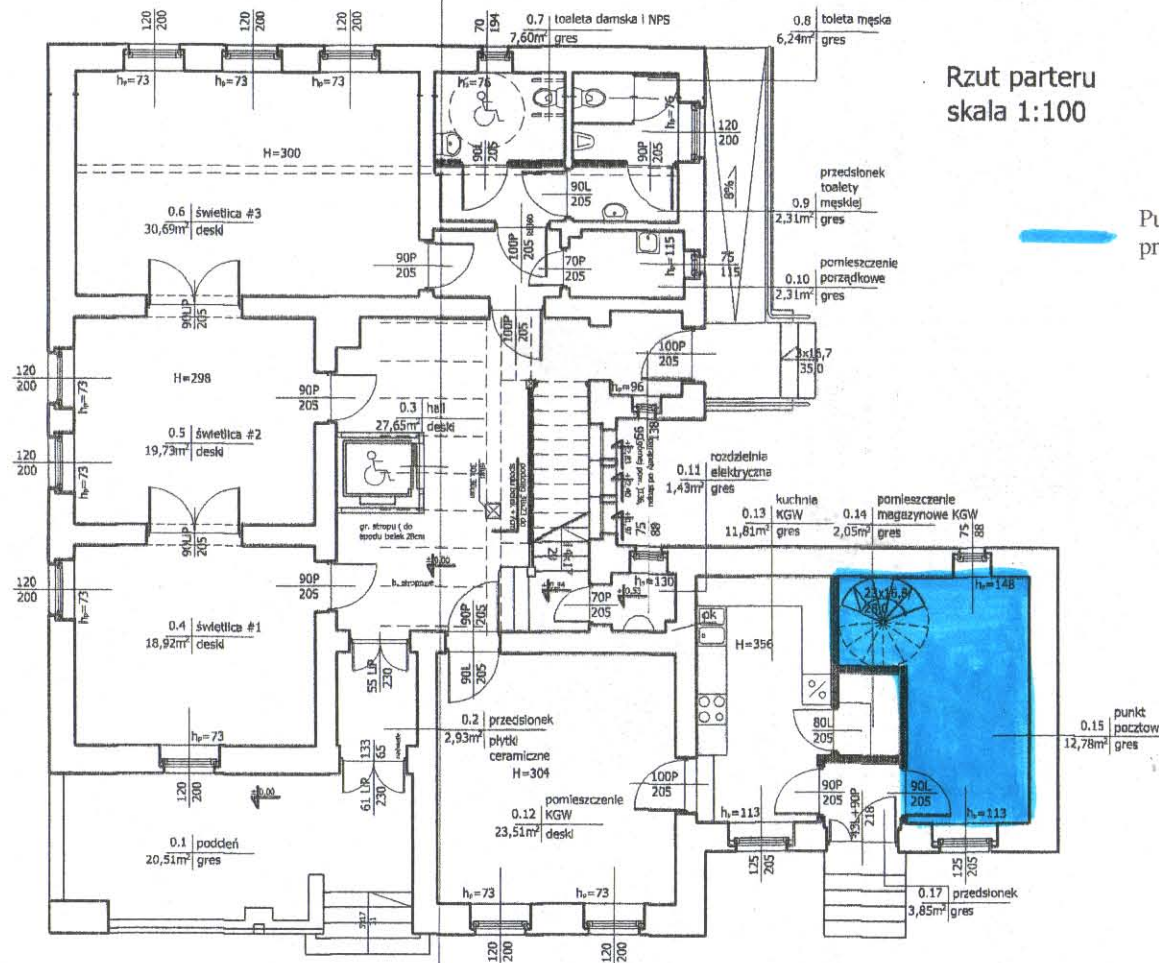

Rzut partieru
 skala 1:100

Punkt pocztowy nie jest objęty przedmiotem zamówienia

Autorskie Studio Architektoniczne Stefan Ciecholewski	
81-176 Gdynia, ul. Sieradzkiego 9 tel. 620-38-65 fax 660-63-28 GSM 605-459-300	
TEMAT: INWENTARYZACJA - "Pastorówka" dz. nr Zelgno, gm. Chelmska	
RYSUNEK: Rzut partieru skala 1:100	
PROJEKTANT: mgr inż. arch. Stefan Ciecholewski nr upr. 314GD/74; 244Gd/71	
OPRACOWANIE: mgr inż. arch. Jerzy Ciecholewski mgr inż. arch. Aleksandra Ciecholewska	
SPRAWDZIŁ:	
DATA: kwiecień 2007r.	NR. UMOWY: RYS. NR