



ELEWACJA BOCZNA

A. Prose góra

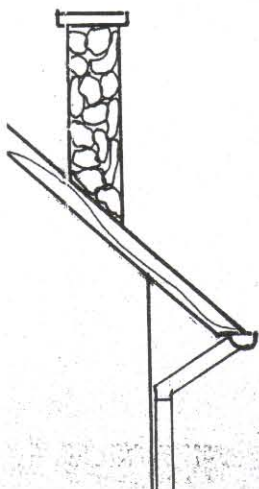


2. Prawy dół

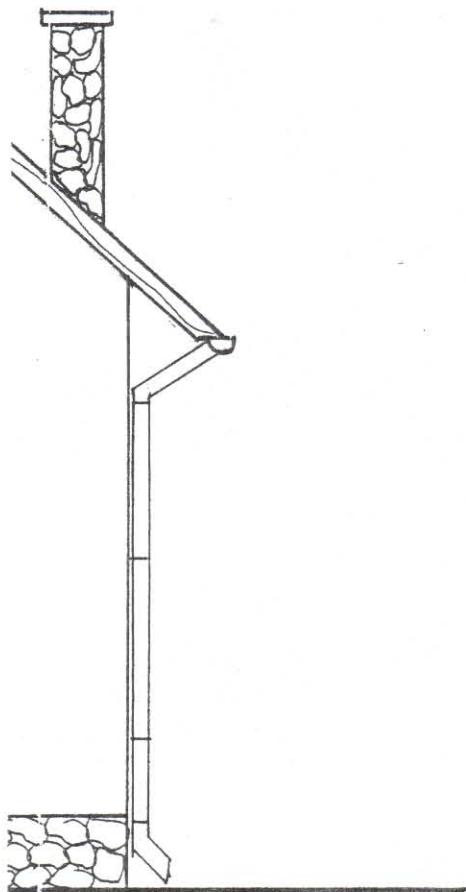

STANOWISKO POWIATOWE
w TORUNIU
ul. SZOSA CHEŁMIŃSKA 30/32
niniejsze opracowanie stanowi
załącznik nr 1

do decyzji / zgłoszenia
nr 16. FOSF. 2-133/05
z dnia 24.12.05 podpis: K. K.

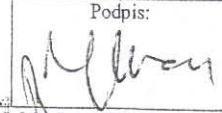NADZORY I PROJEKTY „KURASZ” ul. Toruńska 8 87-124 Złotorya	Nazwa i adres obiektu: Dźwierzno dz. nr29/13 Budowa budynku świetlicy wiejskiej	
	Inwestor: Urząd Gminy Chełmża	
	Branża: ARCHITEKTURA I KONSTRUKCJA	
Skala: 1:50	Tytuł rysunku .ELEWACJA BOCZNA	
Projektant: Mgr inż. JAN KRAUSE Opracował: ANDRZEJ KURASZ	Nr uprawnień: GP.1.7342/36/TO/91	Podpis: 
Numer rys: 8	Data: 10.09.2005	


3. Śnodek
główny

ELEWACJA BOCZNA


BUDOWA ŚWIETLICY WIEJSKIEJ

INWESTOR: URZĄD GMINY CHEŁMŻA

ADRES BUDOWY: DŹWIERZNO DZIAŁKA NR 29/13

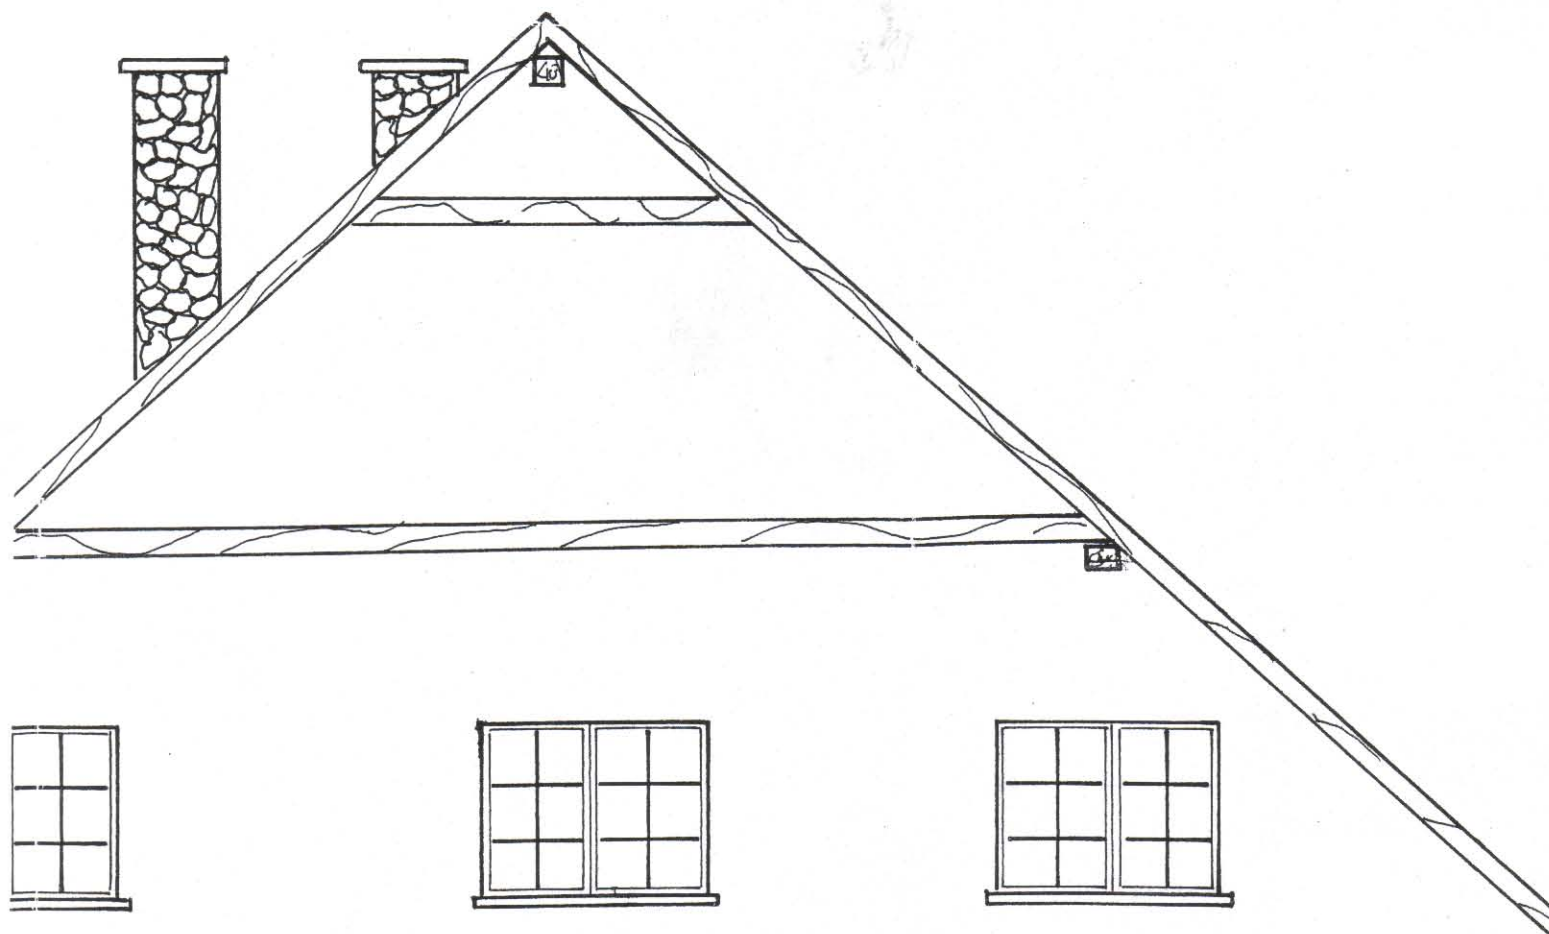


4. Snodek dot

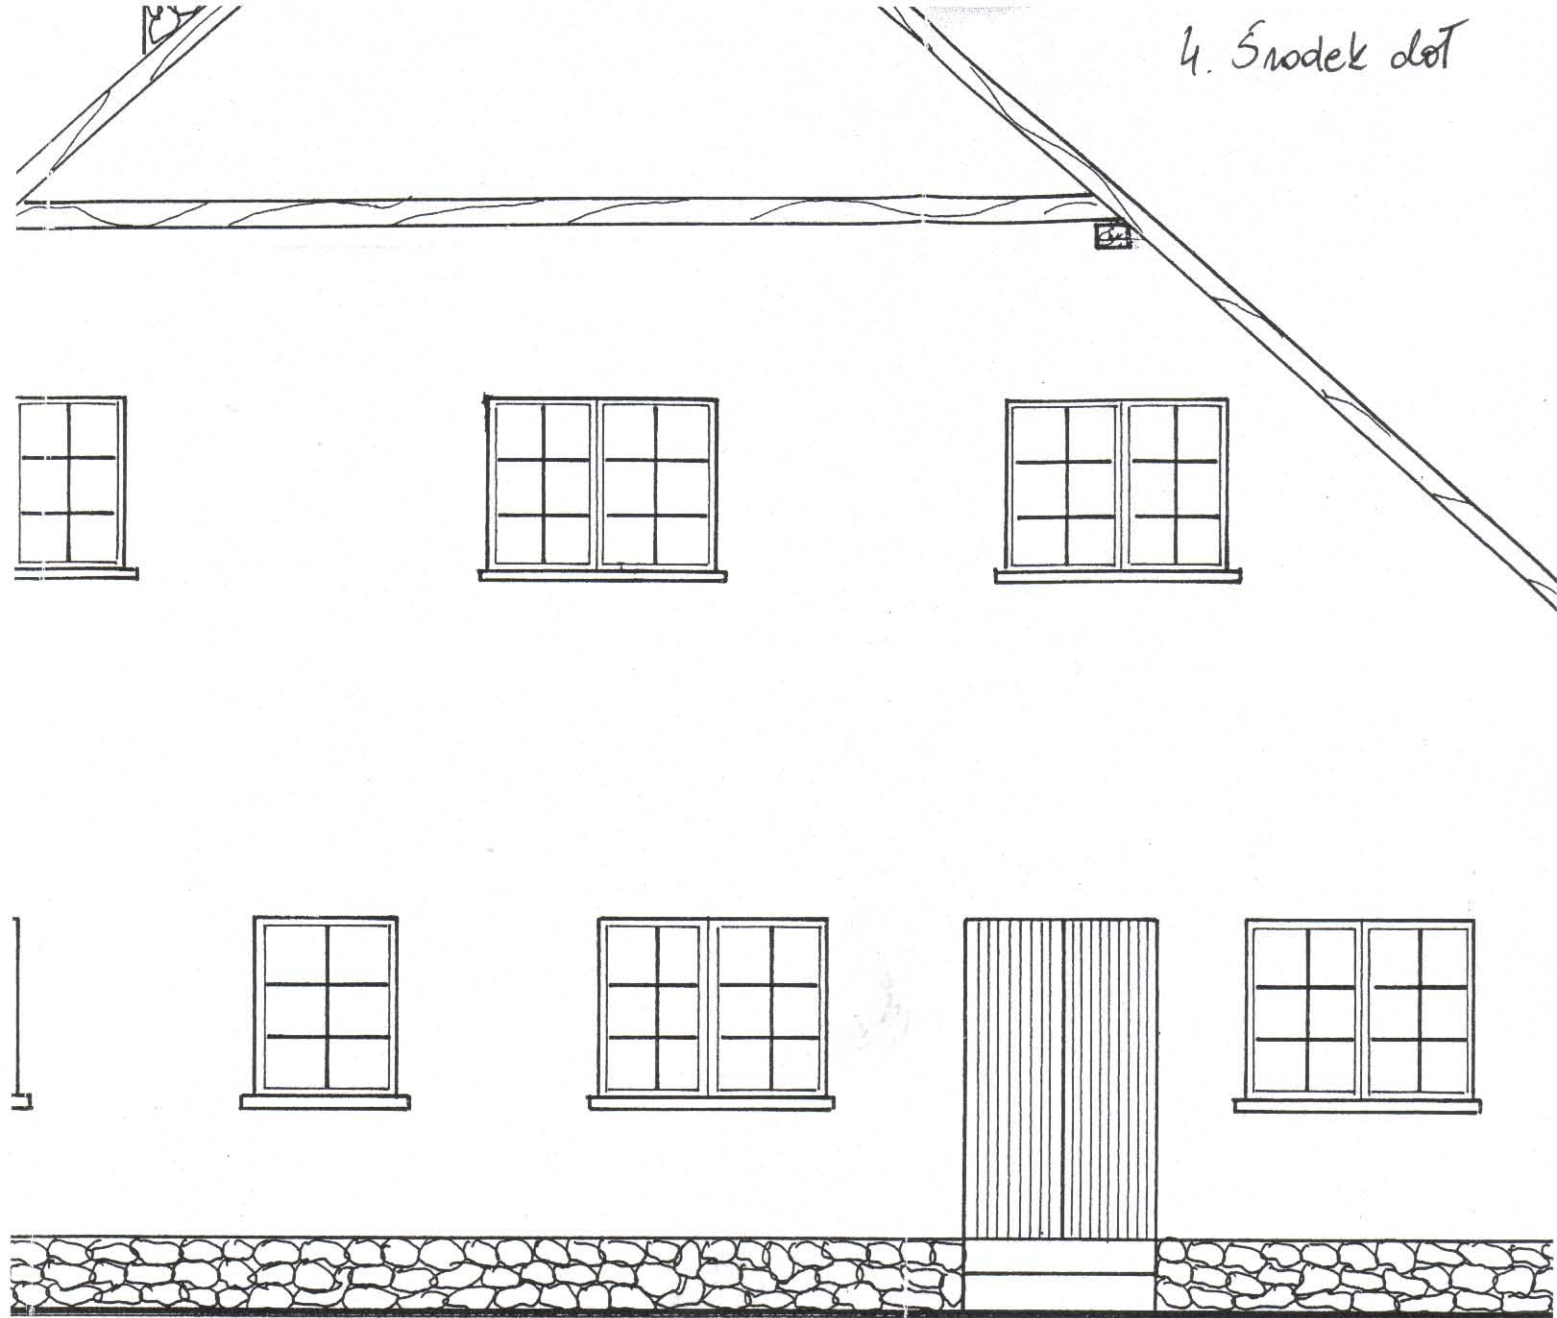


5. Lewis gone

5. Lewis
gone

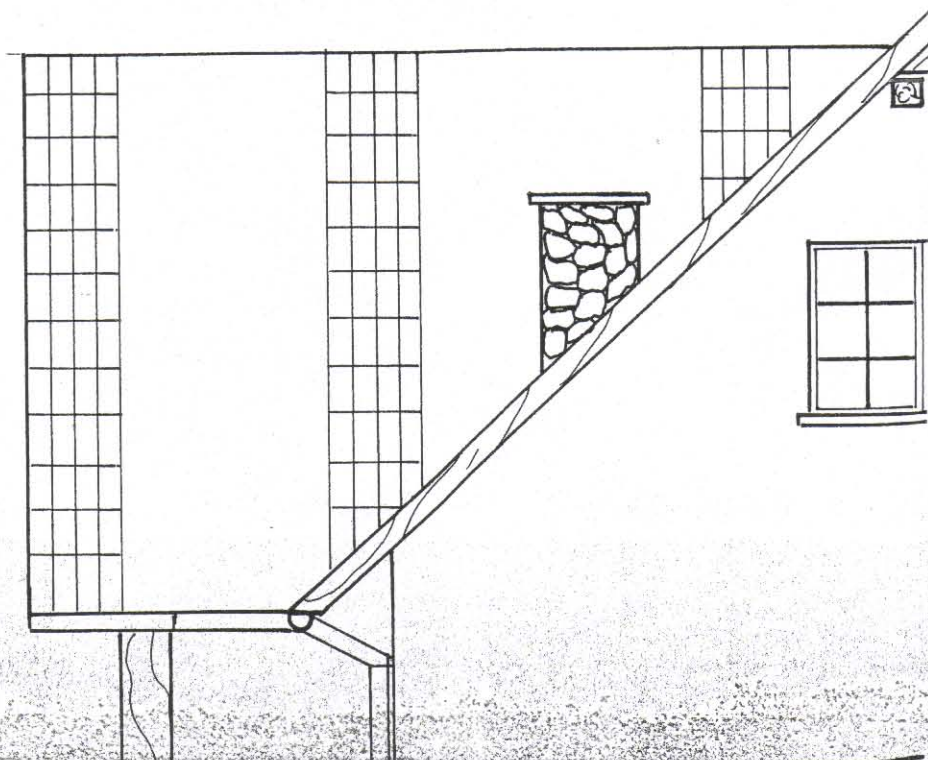

6. Lewy dół

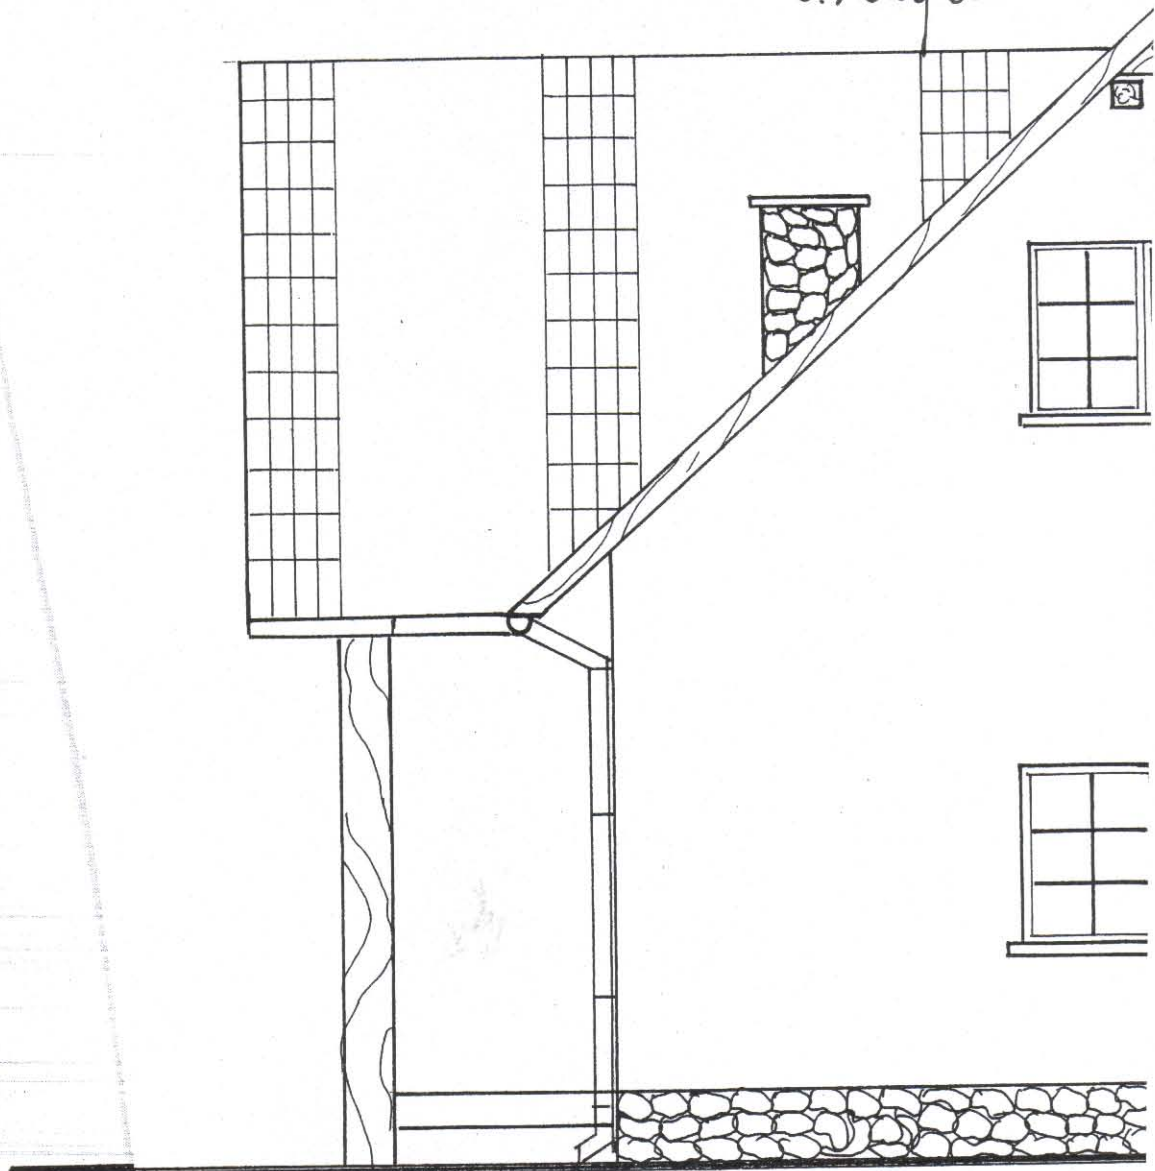

6. Lewy dół