



1/1
ELEVACJA BOCZNA

1. Przewo gne

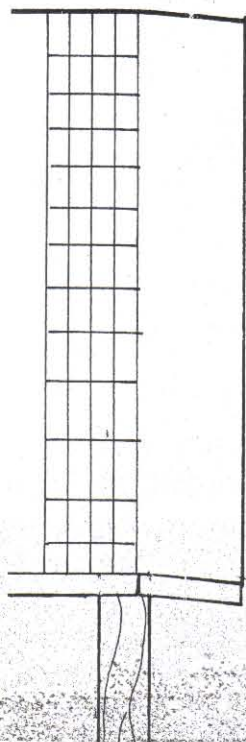

2. Prawy ciot

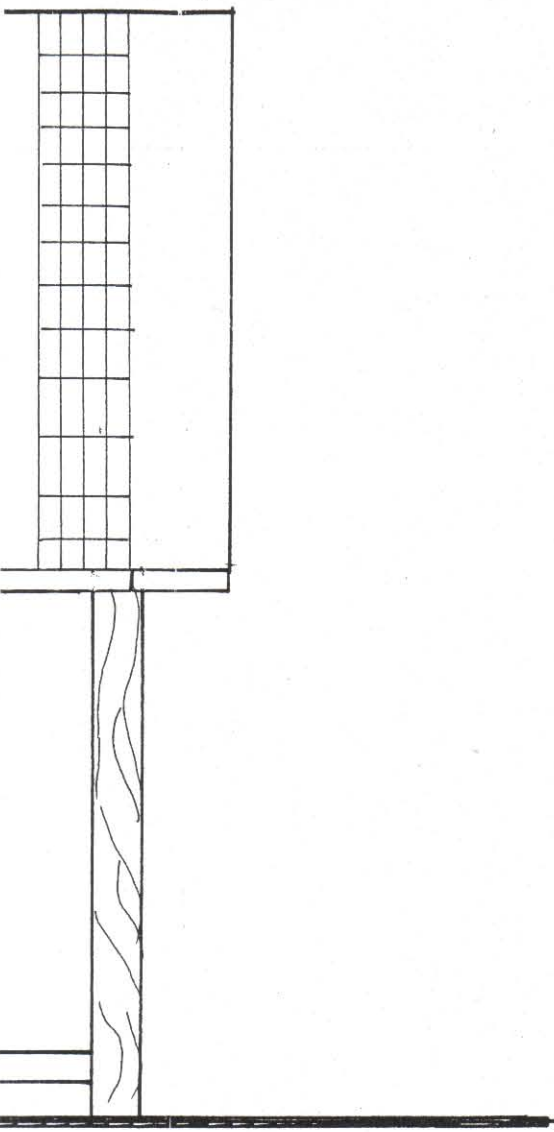

**STAROSTWO POWIATOWE
w TORUNIU**

ul. SZOSA CHEŁMIŃSKA 30/32
niniejsze opracowanie stanowi

załącznik nr

do decyzji / założeń


nr 16.731-2-R3/05

z dnia 27.12.05 podpis [signature]


NADZORY I PROJEKTY „KURASZ” ul. Toruńska 8 87-124 Złotoria	Nazwa i adres obiektu: Dźwierzno dz. nr29/13 Budowa budynku świetlicy wiejskiej	
	Inwestor: Urząd Gminy Chełmża	
	Branża: ARCHITEKTURA I KONSTRUKCJA	
Skala: 1:50	Tytuł rysunku .ELEWACJA BOCZNA	
Projektant: Mgr inż. JAN KRAUSE Opracował: ANDRZEJ KURASZ	Nr uprawnień: GP.L7342/36/TO/91	Podpis: <u>[signature]</u>
Numer rys: <u>10</u>	Data: <u>09.2005</u>	

3. Śnodek
góna


ELEWACJA BOCZNA
BUDOWA ŚWIETLICY WIEJSKIEJ
INWESTOR: URZĄD GMINY CHEŁMZA
ADRES BUDOWY: DŹWIERZNO DZIAŁKA NR 29/13

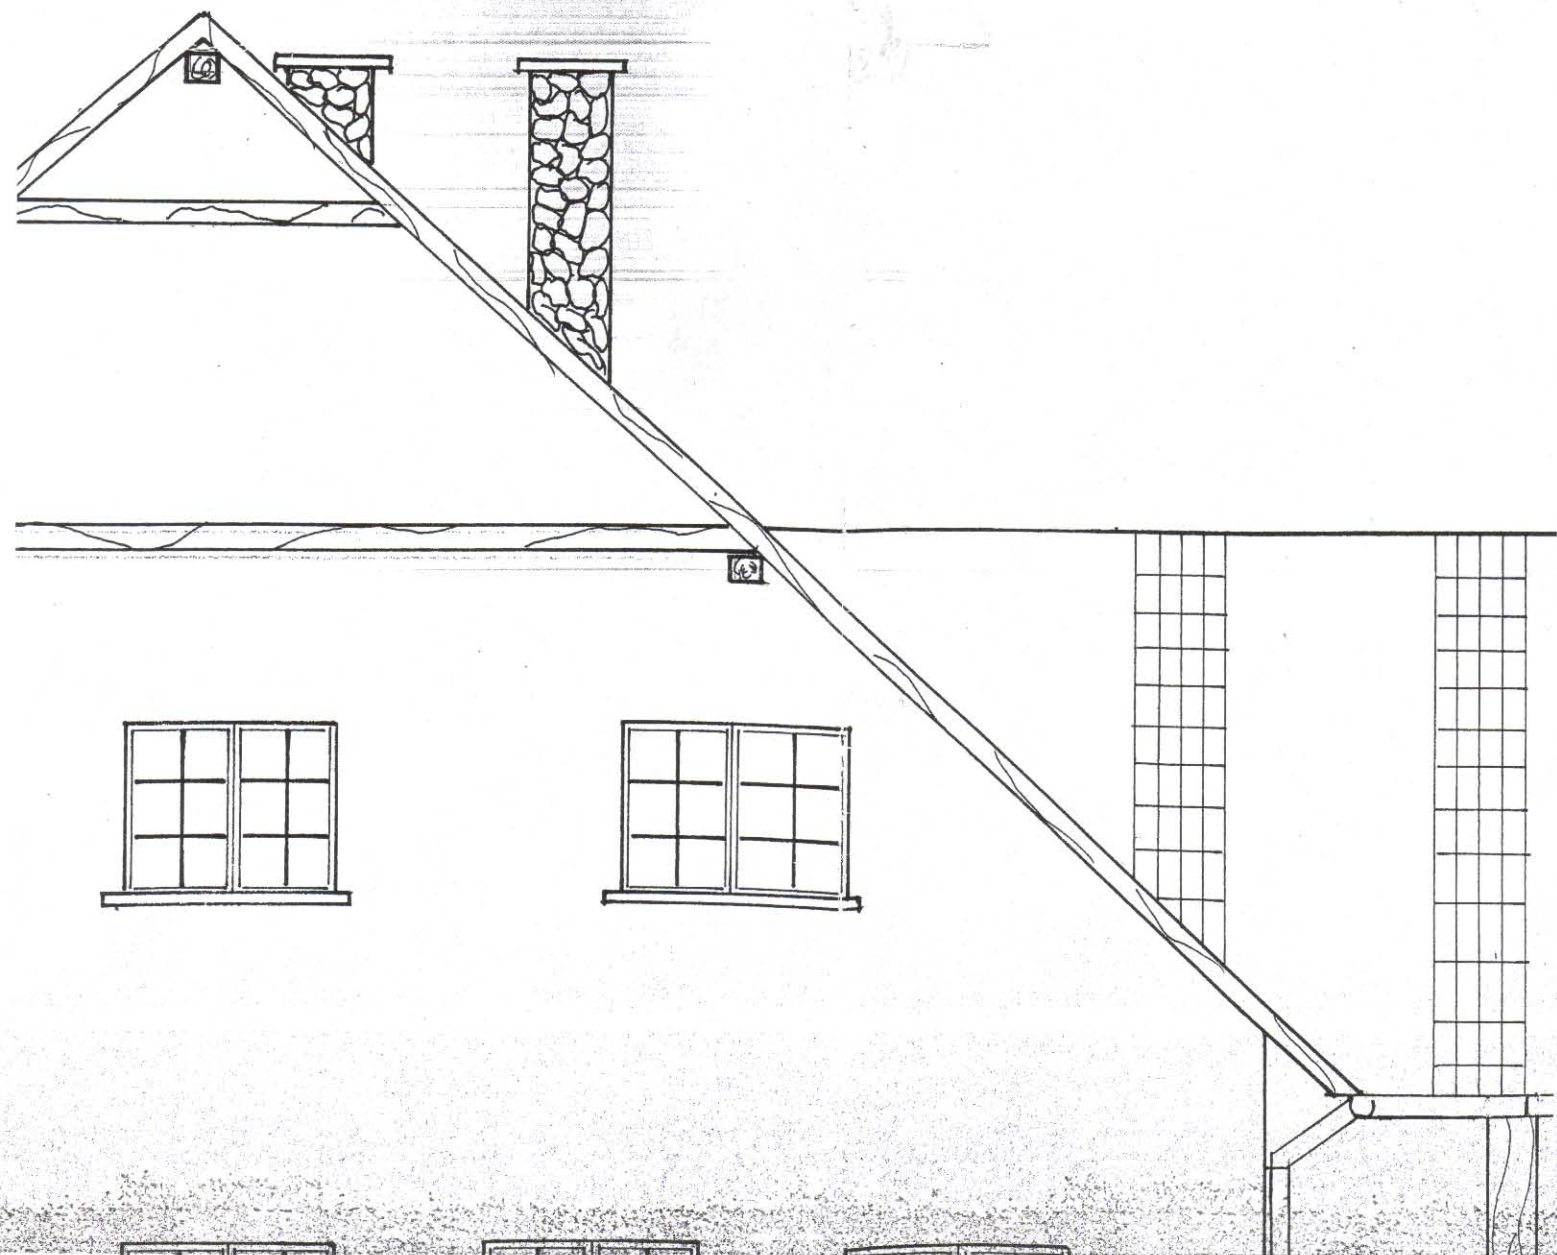

4. Snodet
dól

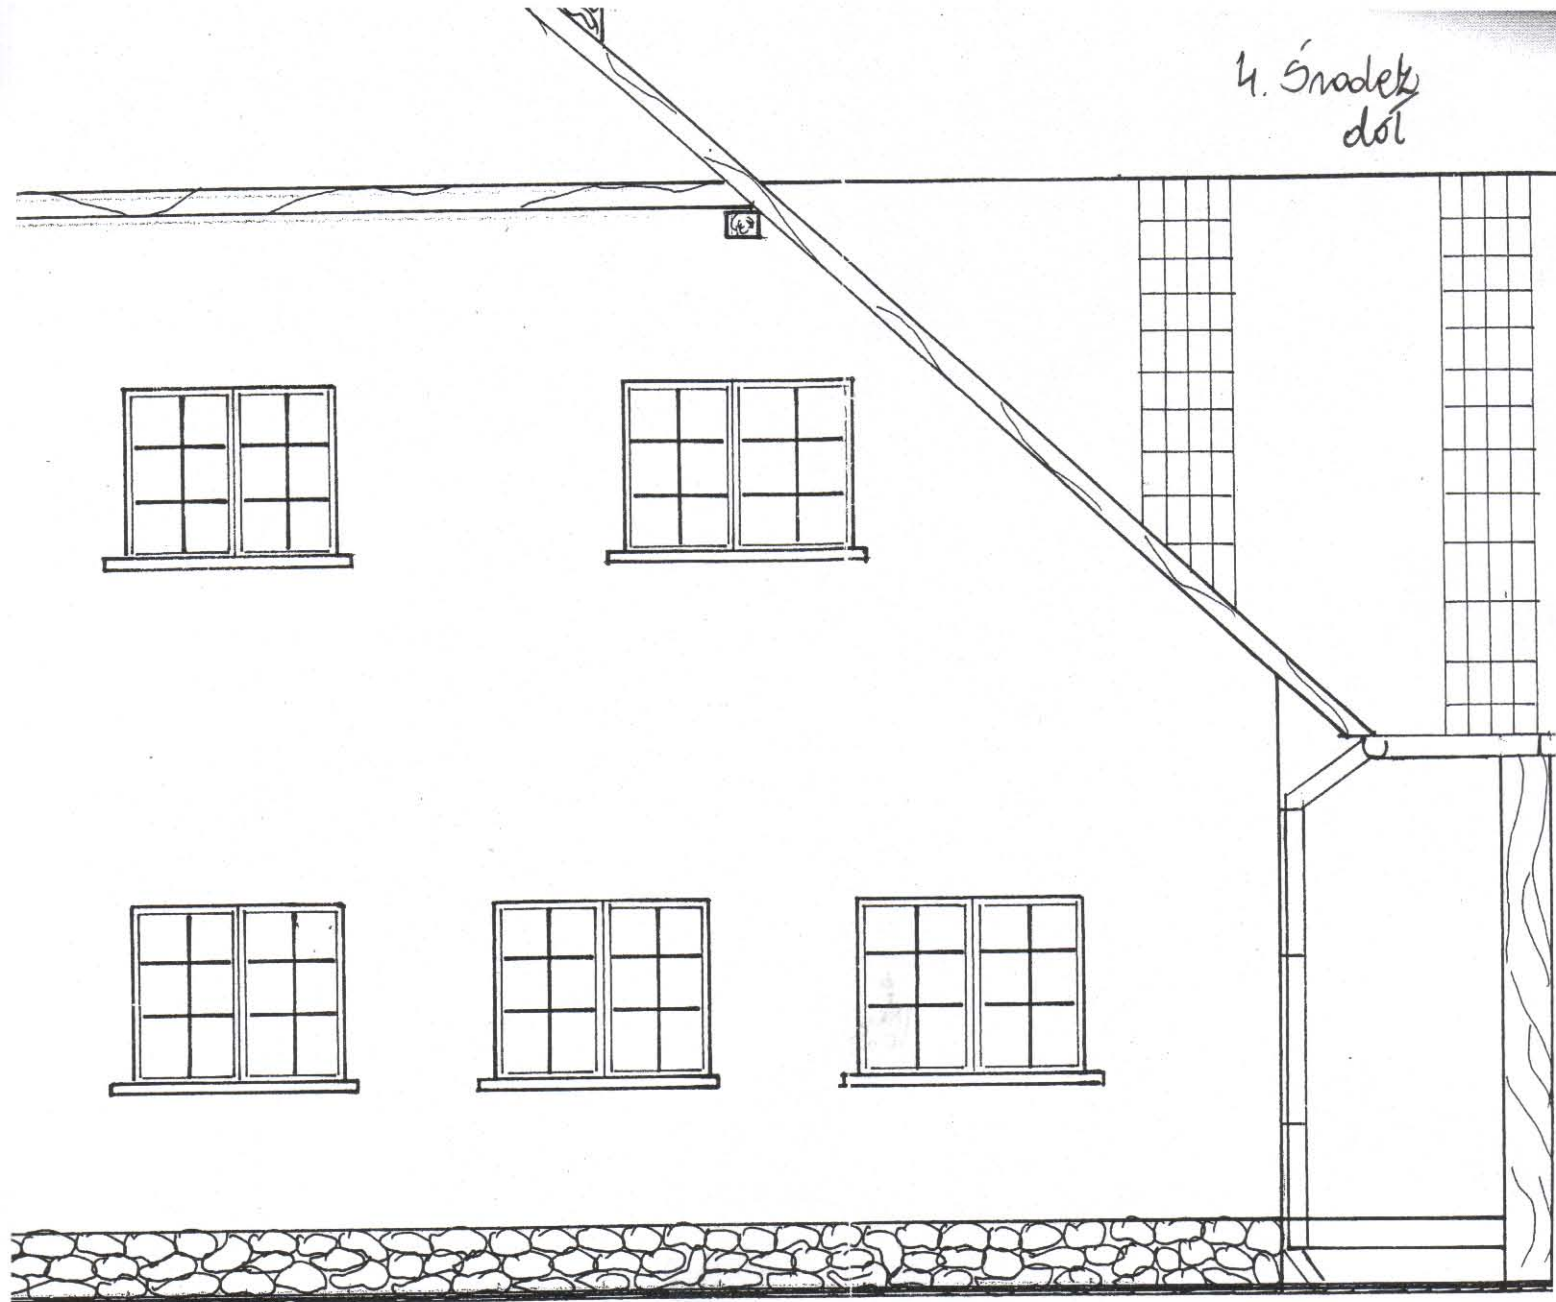

5. Leroa gbre

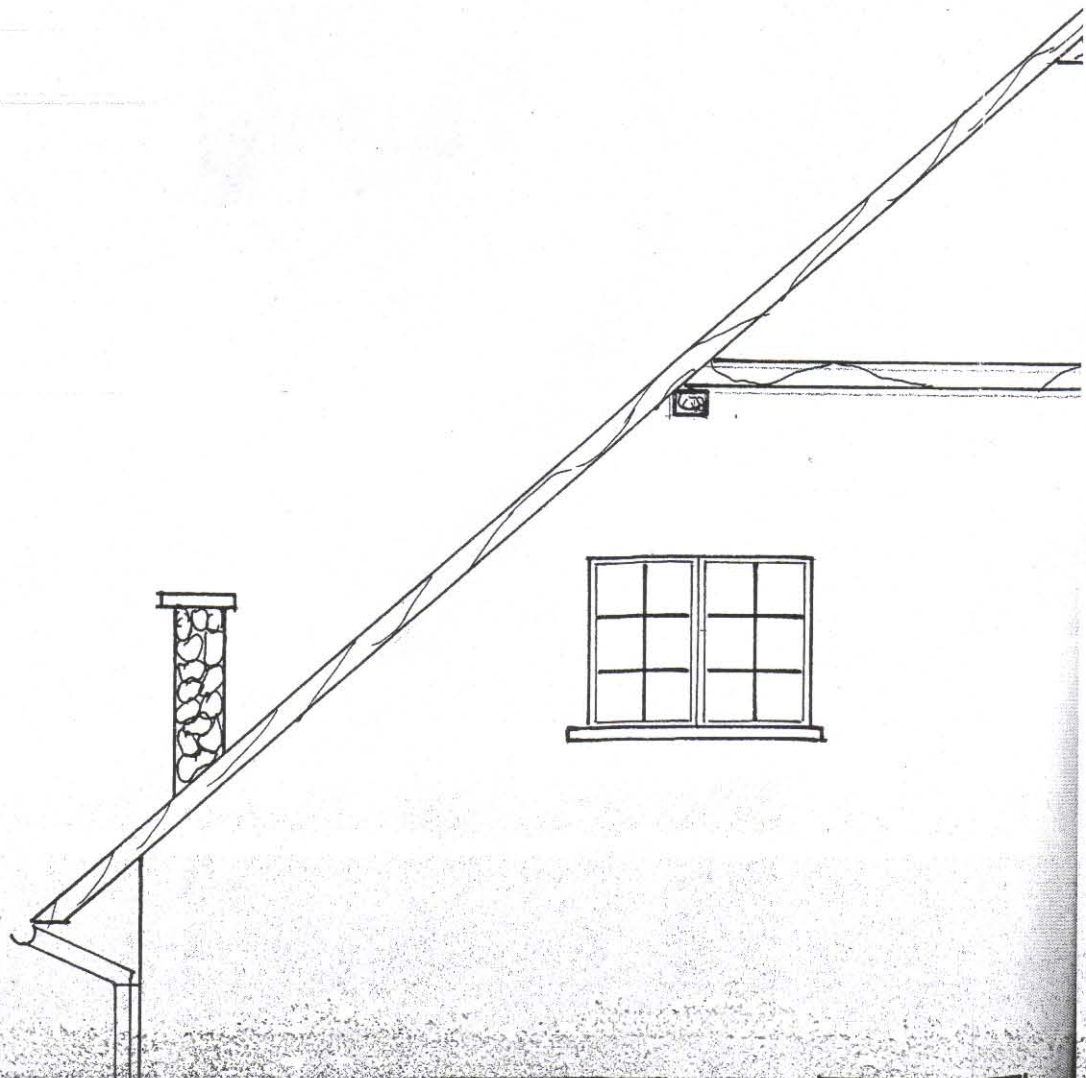

6. Lewy dół

