

LEGENDA DO PRZEKROJU I-I

1.

- BLACHODACHÓWKA
- PAPA ASFALTOWA
- DESKA SOSNOWA GR 25 MM
- KROKWIE 8X16 CM
- KLESZCZE 8X 16CM
- WELNAMINERALNA 20 CM NA RUSZCIE STALOWYM
- FOLIA P/W
- PŁYTY STG 2,5 CM

2.


- PŁYTKI GRESS
- POSADZKA CEMENTOWA 4 CM Z BETONU B-15
- IZOLACJA CIEPLNA Z STYROPIANU FS 30 8 CM
- IZOLACJA Z FOLI P/W
- PŁYTY ŻELBETOWE 24 CM
- TYNK CEM-WAP 3 CM

3.

- PŁYTKI GRESS
- POSADZKA CEMENTOWA 4 CM Z BETONU B-15
- IZOLACJA CIEPLNA Z STYROPIANU FS 30 8 CM
- IZOLACJA Z FOLI P/W
- PODŁOŻE BETONOWE Z BETONU B-12,5 10 CM
- PODSYPKA PIASKOWA 15 CM

PRZĘKROJ I-I

1. Prawe górn

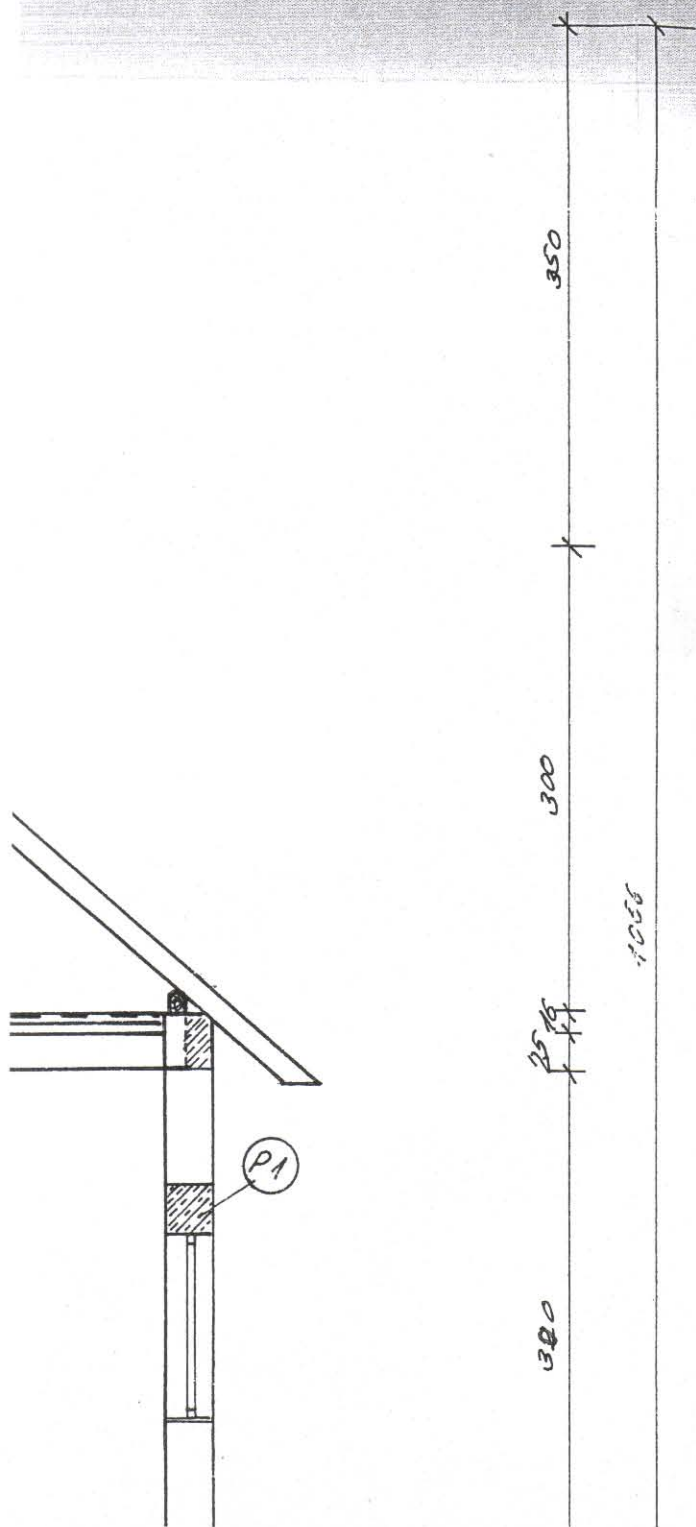


STAROSTWO POWIATOWE
w TORUNIU

ul. SZOSA CHEŁMIŃSKA 30/32
niniejsze opracowanie stanowi

załącznik nr 1

do decyzji / ogłoszenia
nr AB 7351-R-133108

z dnia 27.10.2015 podpis *[signature]*

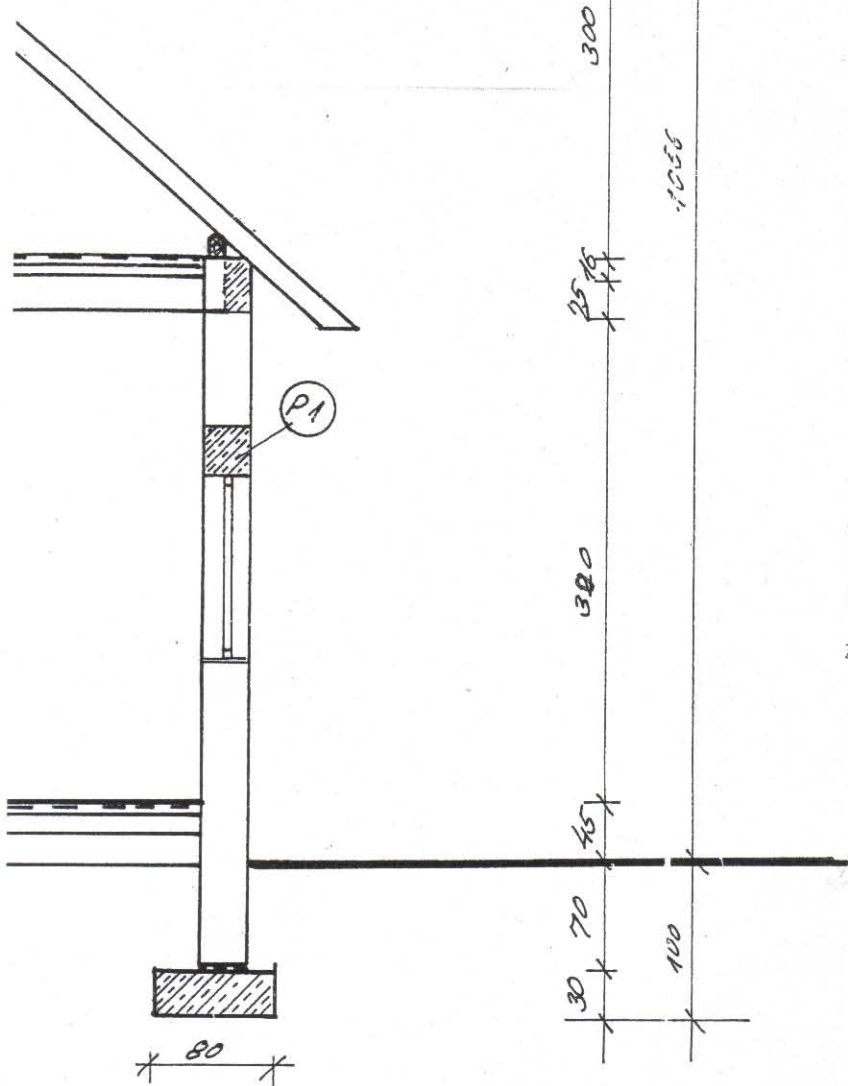

**STAROSTWO POWIATOWE
W TORUNIU**

ul. SZOSA CHELMIŃSKA 30/32
niniejsze opracowanie stanowi
załącznik nr

do decyzji/zgłoszenia
nr AB 7651-2-133/05

z dnia 24.12.05 podpis [signature]


NADZORY I PROJEKTY „KURASZ” ul. Toruńska 8 87-124 Złotoria	Nazwa i adres obiektu: Dźwierzno dz. nr29/13 Budowa budynku świetlicy wiejskiej	
	Inwestor: Urząd Gminy Chelmża	
	Branża: ARCHITEKTURA I KONSTRUKCJA	
Skala: 1:50	Tytuł rysunku .PRZEKRÓJ I-I	
Projektant: Mgr inż. JAN KRAUSE Opracował: ANDRZEJ KURASZ	Nr uprawnień: GP.1.7342/36/TO/91	Podpis: <u>[signature]</u>
Numer rys: <u>6</u>	Data: <u>09/2005</u>	

3. Észak dől

2

3

100

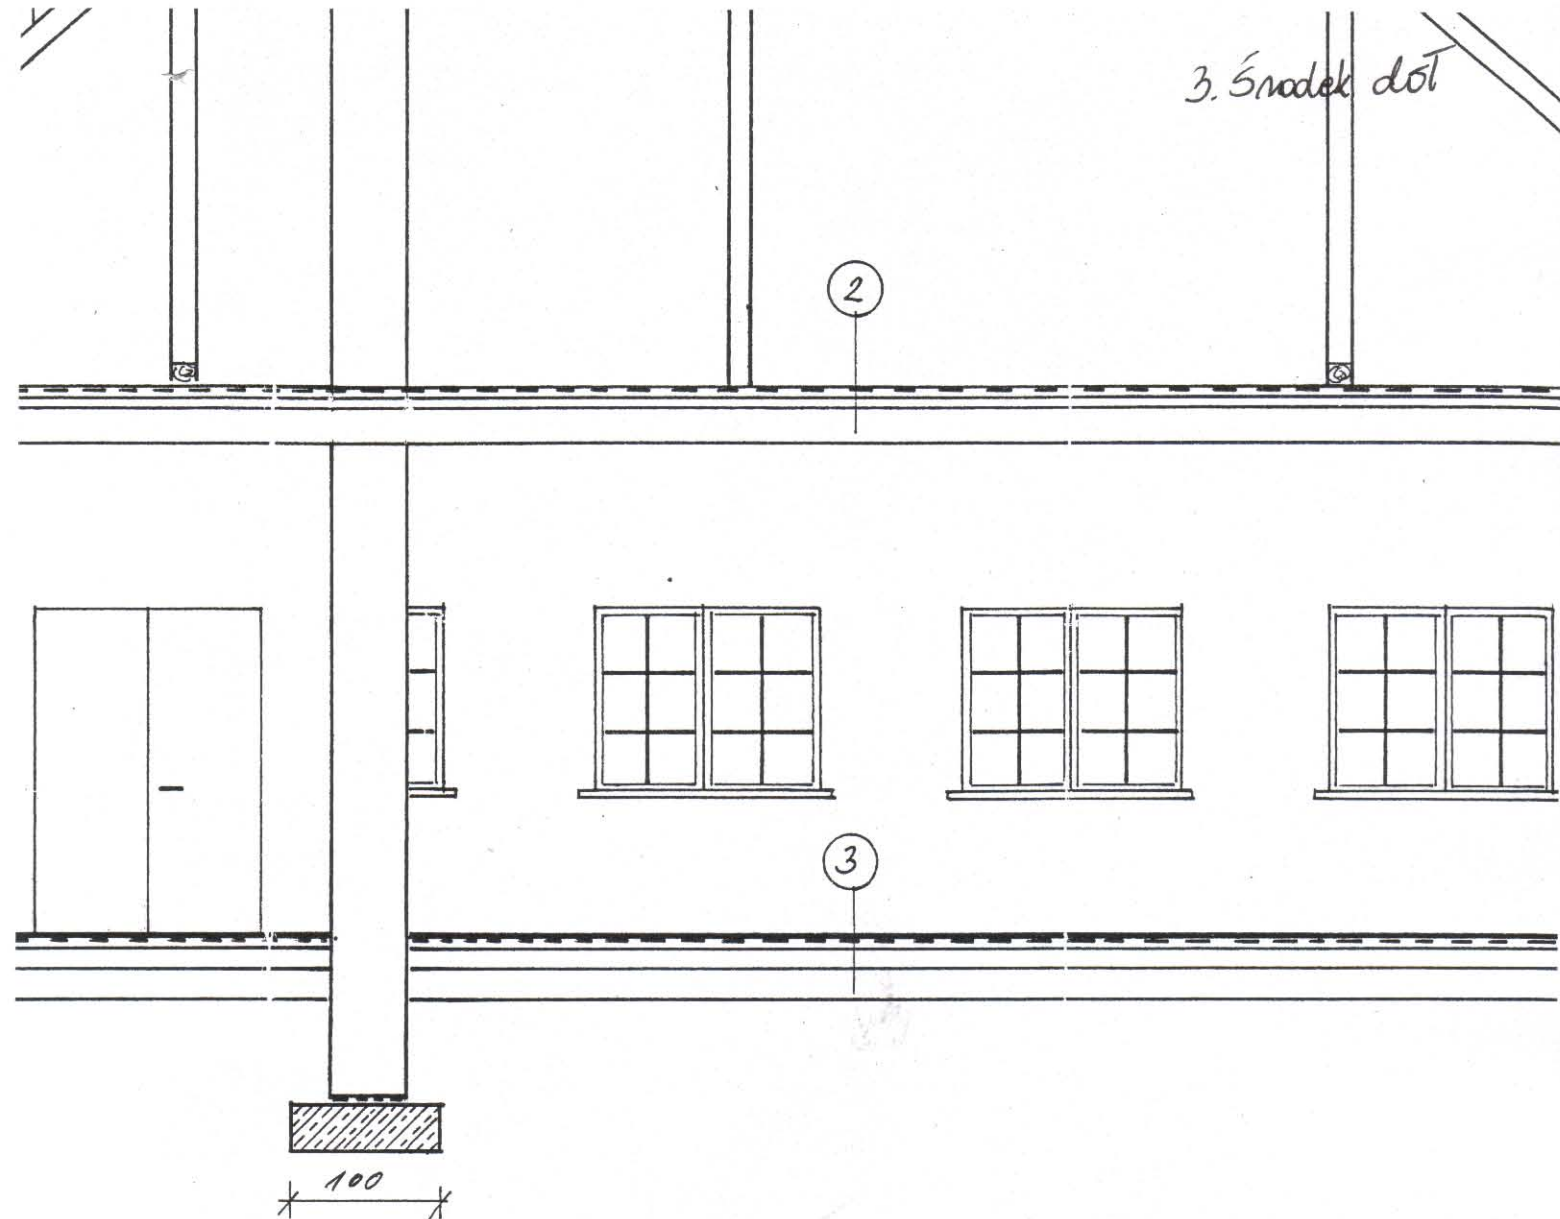

4. Śnodek góna


PRZEKRÓJ I-I

BUDOWA ŚWIETLICY WIEJSKIEJ

INWESTOR: URZĄD GMINY CHEŁMŻA

ADRES BUDOWY: DŹWIERZNO DZIAŁKA NR 29/13



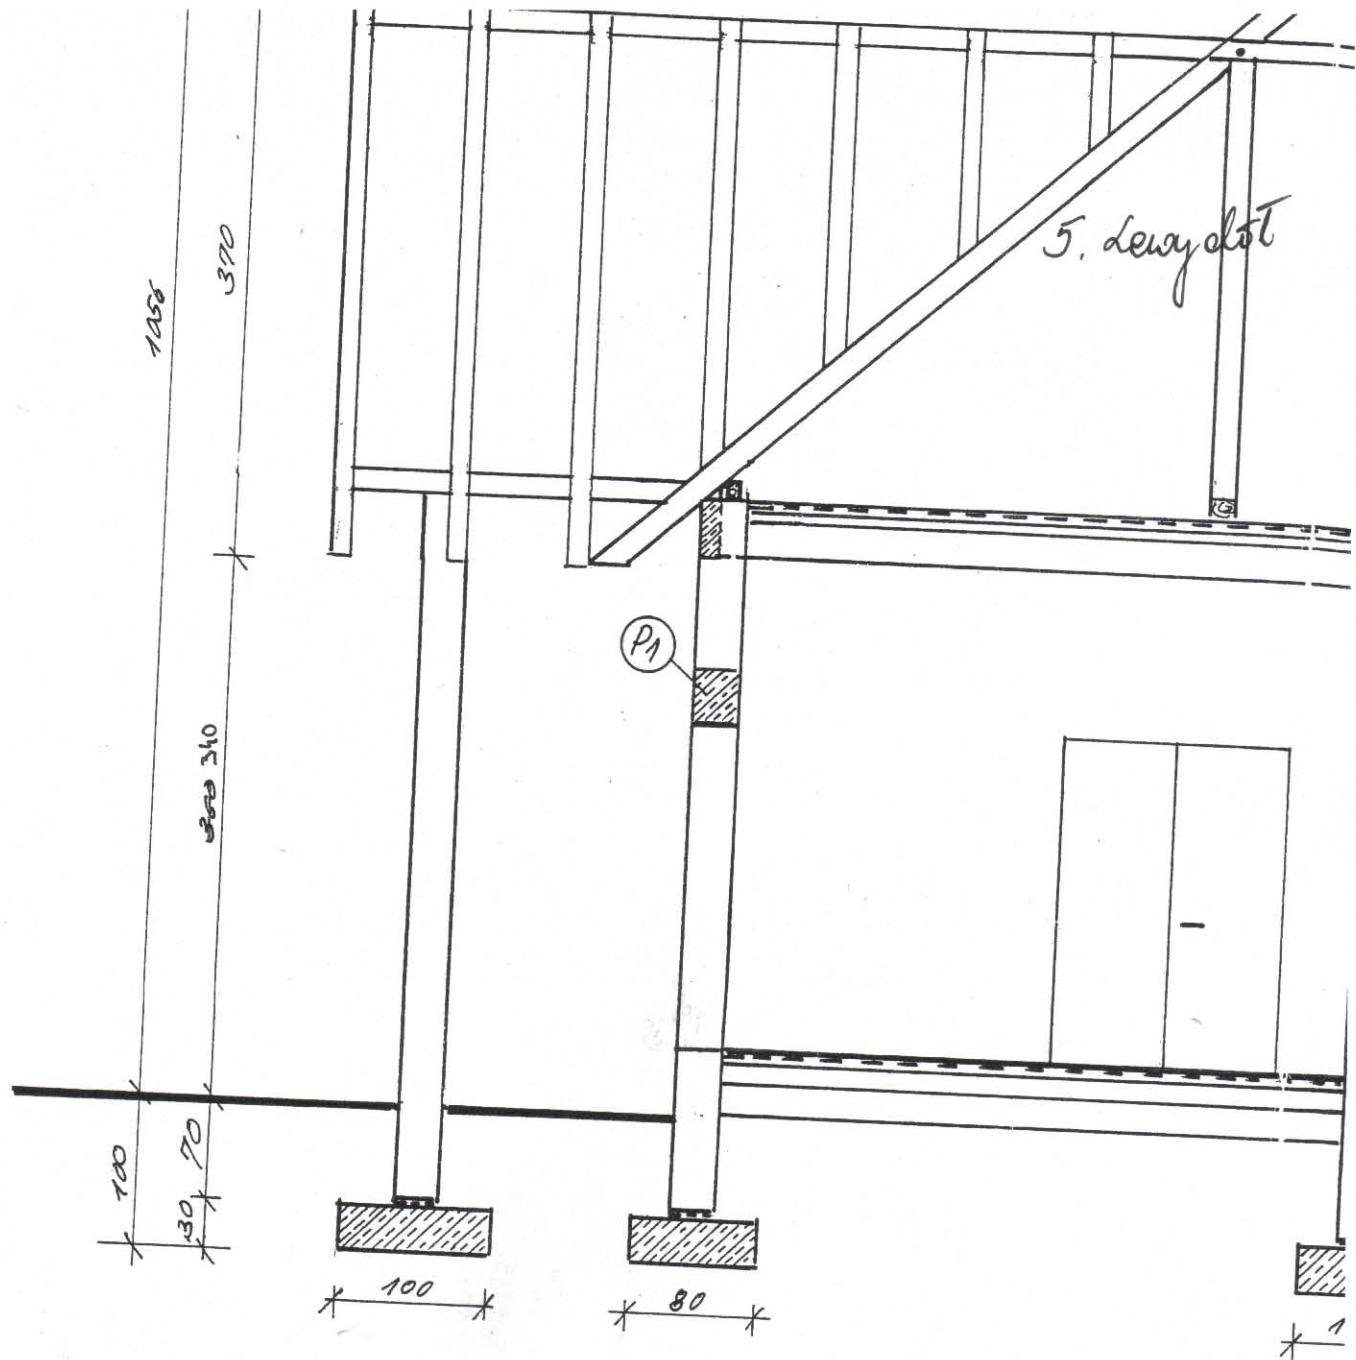

G. Lewis gine

