

1) prawa góra

RZUT PODDASZA

25 x 50
x 50

LEGENDA

Nr pom.	Przeznaczenie	Powierzchnia m ²	Rodzaj Posadzki
1	Korytarz	25,61	Płytki gress
2	Pom. gospodarcze	11,06	Płytki gress
3	Pom. gospodarcze	9,88	Płytki gress
4	Pom. gospodarcze	9,88	Płytki gress
5	W-c	5,67	Płytki gress
6	Strych	72,73	Płytki gress

STAROSTWO POWIATOWE
W TORUNIU

ul. SZOSA CHEŁMIŃSKA 30/32

Województwo kujawsko-pomorskie

zawodnik nr 1

do decyzji

nr 10.7551-L-13/05

z dnia 27.10.05 podpis

kafl

2) prawy dot

**STAROSTWO POWIATOWE
W TORUNIU**


ul. SZOSA CHEŁMIŃSKA 30/32
niniejsze opracowanie stanowi

załącznik nr 1

do decyzji / założeń

nr 10.734-L-13/05

z dnia 27.10.05 podpis *[signature]*

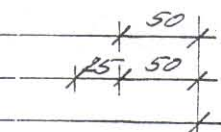

NADZORY I PROJEKTY „KURASZ” ul. Toruńska 8 87-124 Złotoria	Nazwa i adres obiektu: Dźwierzno dz. nr29/13 Budowa budynku świetlicy wiejskiej	
	Inwestor: Urząd Gminy Chełmża	
	Branża: ARCHITEKTURA I KONSTRUKCJA Tytuł rysunku .RZUY PODDASZA	
Skala: 1:50		
Projektant: Mgr inż. JAN KRAUSE Opracował: ANDRZEJ KURASZ	Nr uprawnień: GP.I.7342/36/TO/91	Podpis: <i>[signature]</i>
Numer rys: 3	Data: 19/2005	


RZUT PODDASZA

BUDOWA ŚWIETLICY WIEJSKIEJ


INWESTOR: URZĄD GMINY CHEŁMŻA

ADRES BUDOWY: DŹWIERZNO DZIAŁKA NR 29/13



3) Środek góra

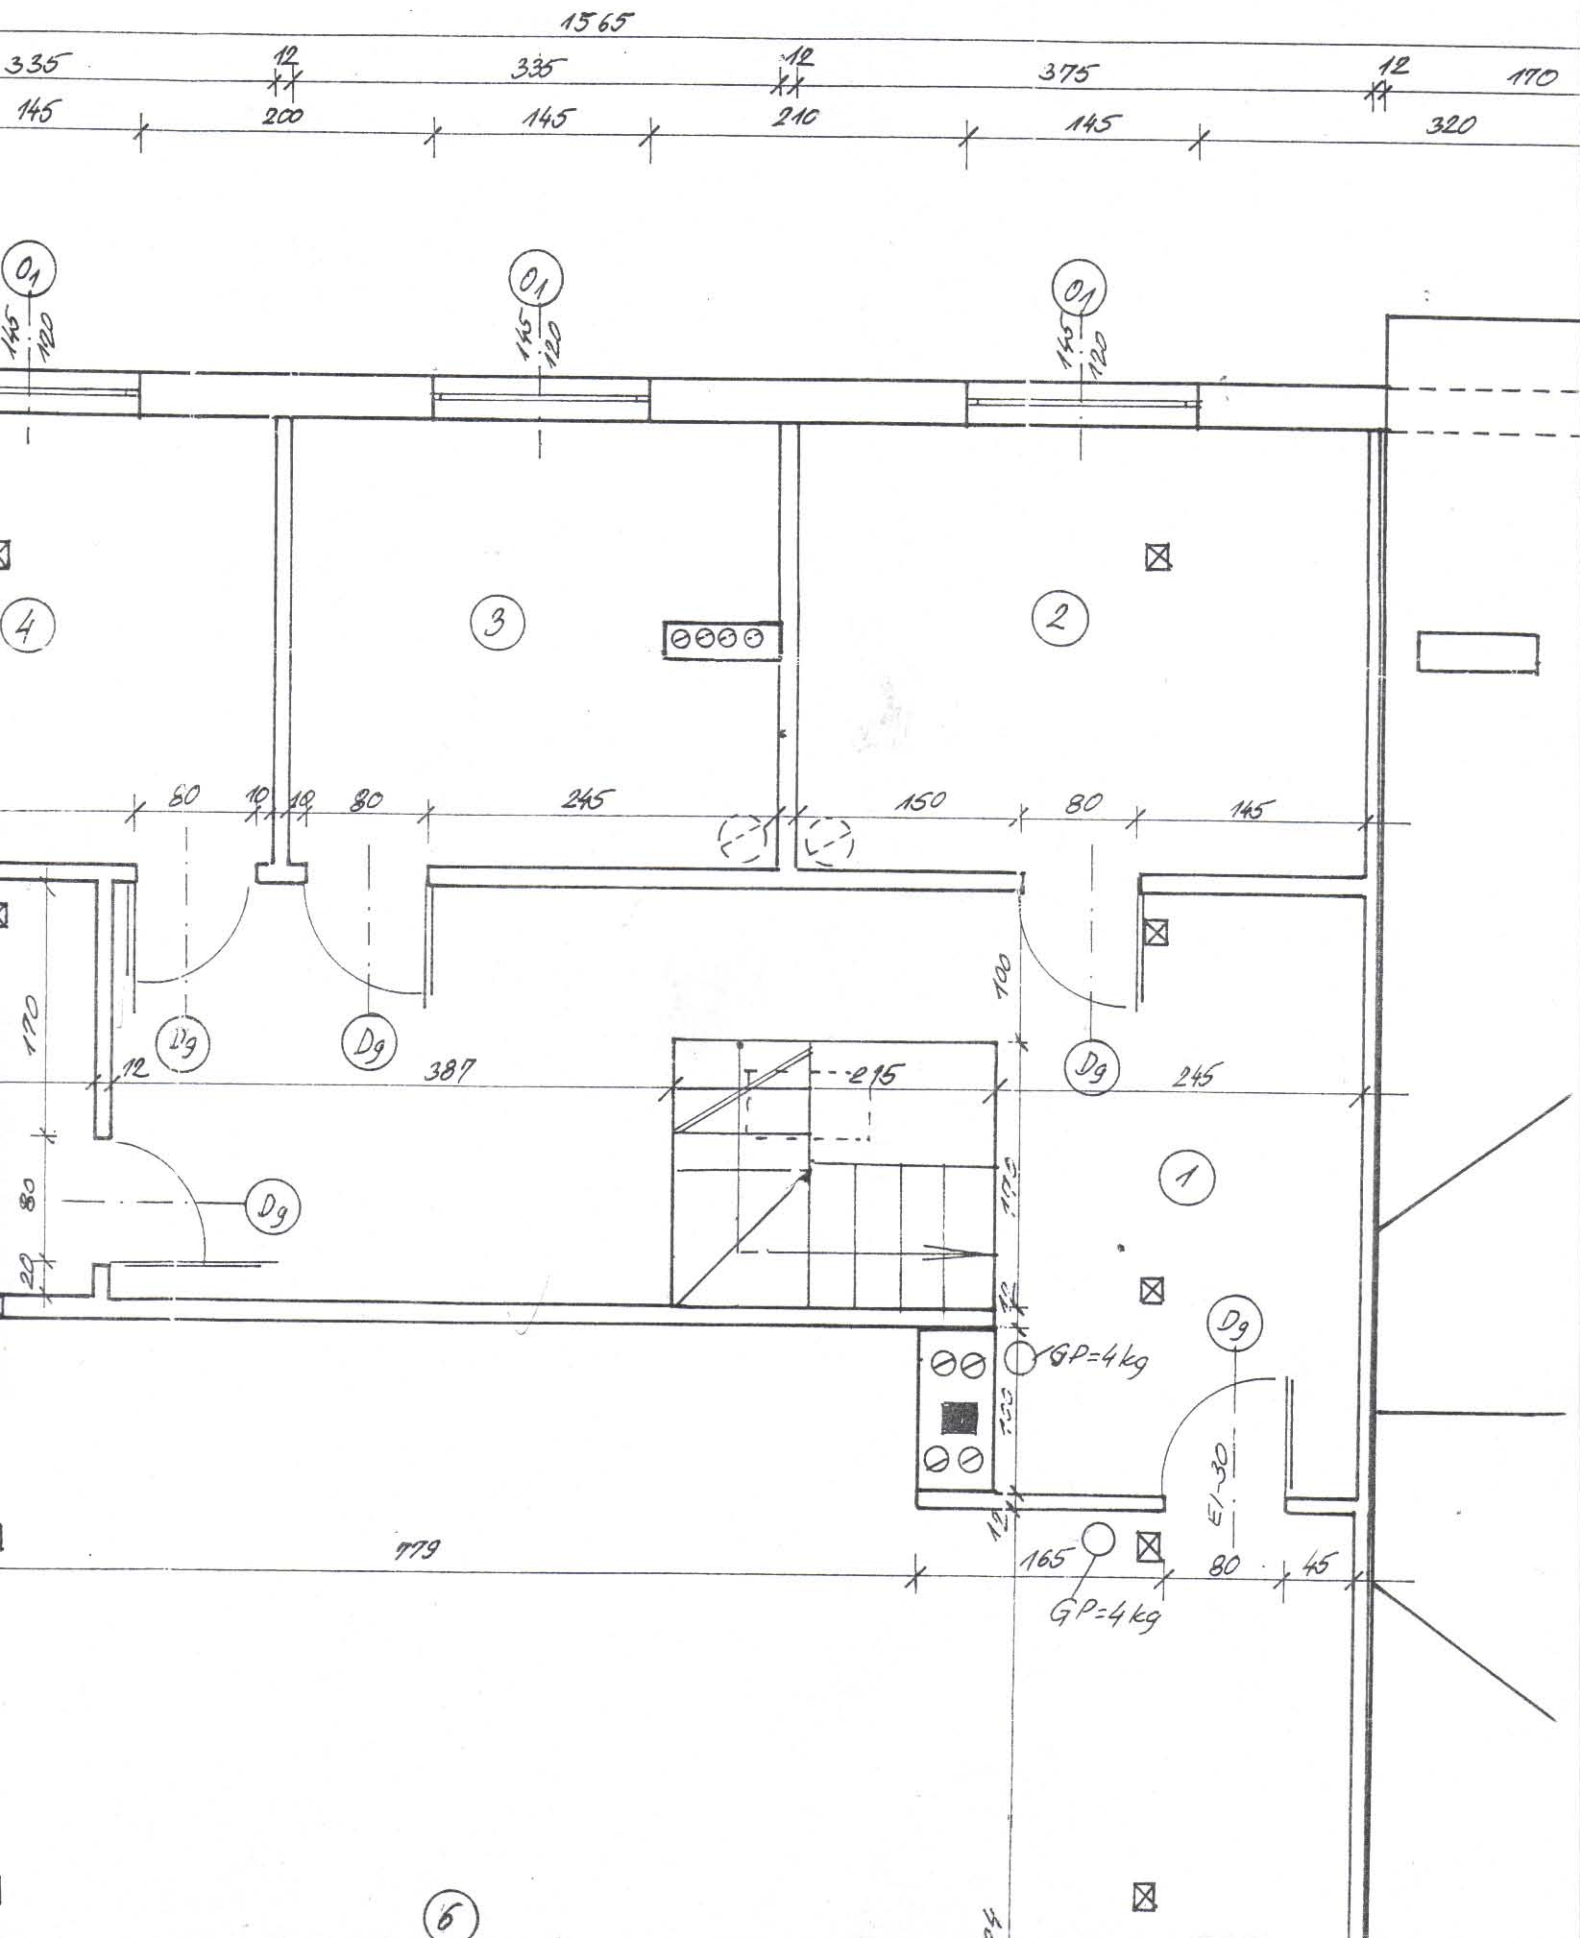

4) šrodek dół

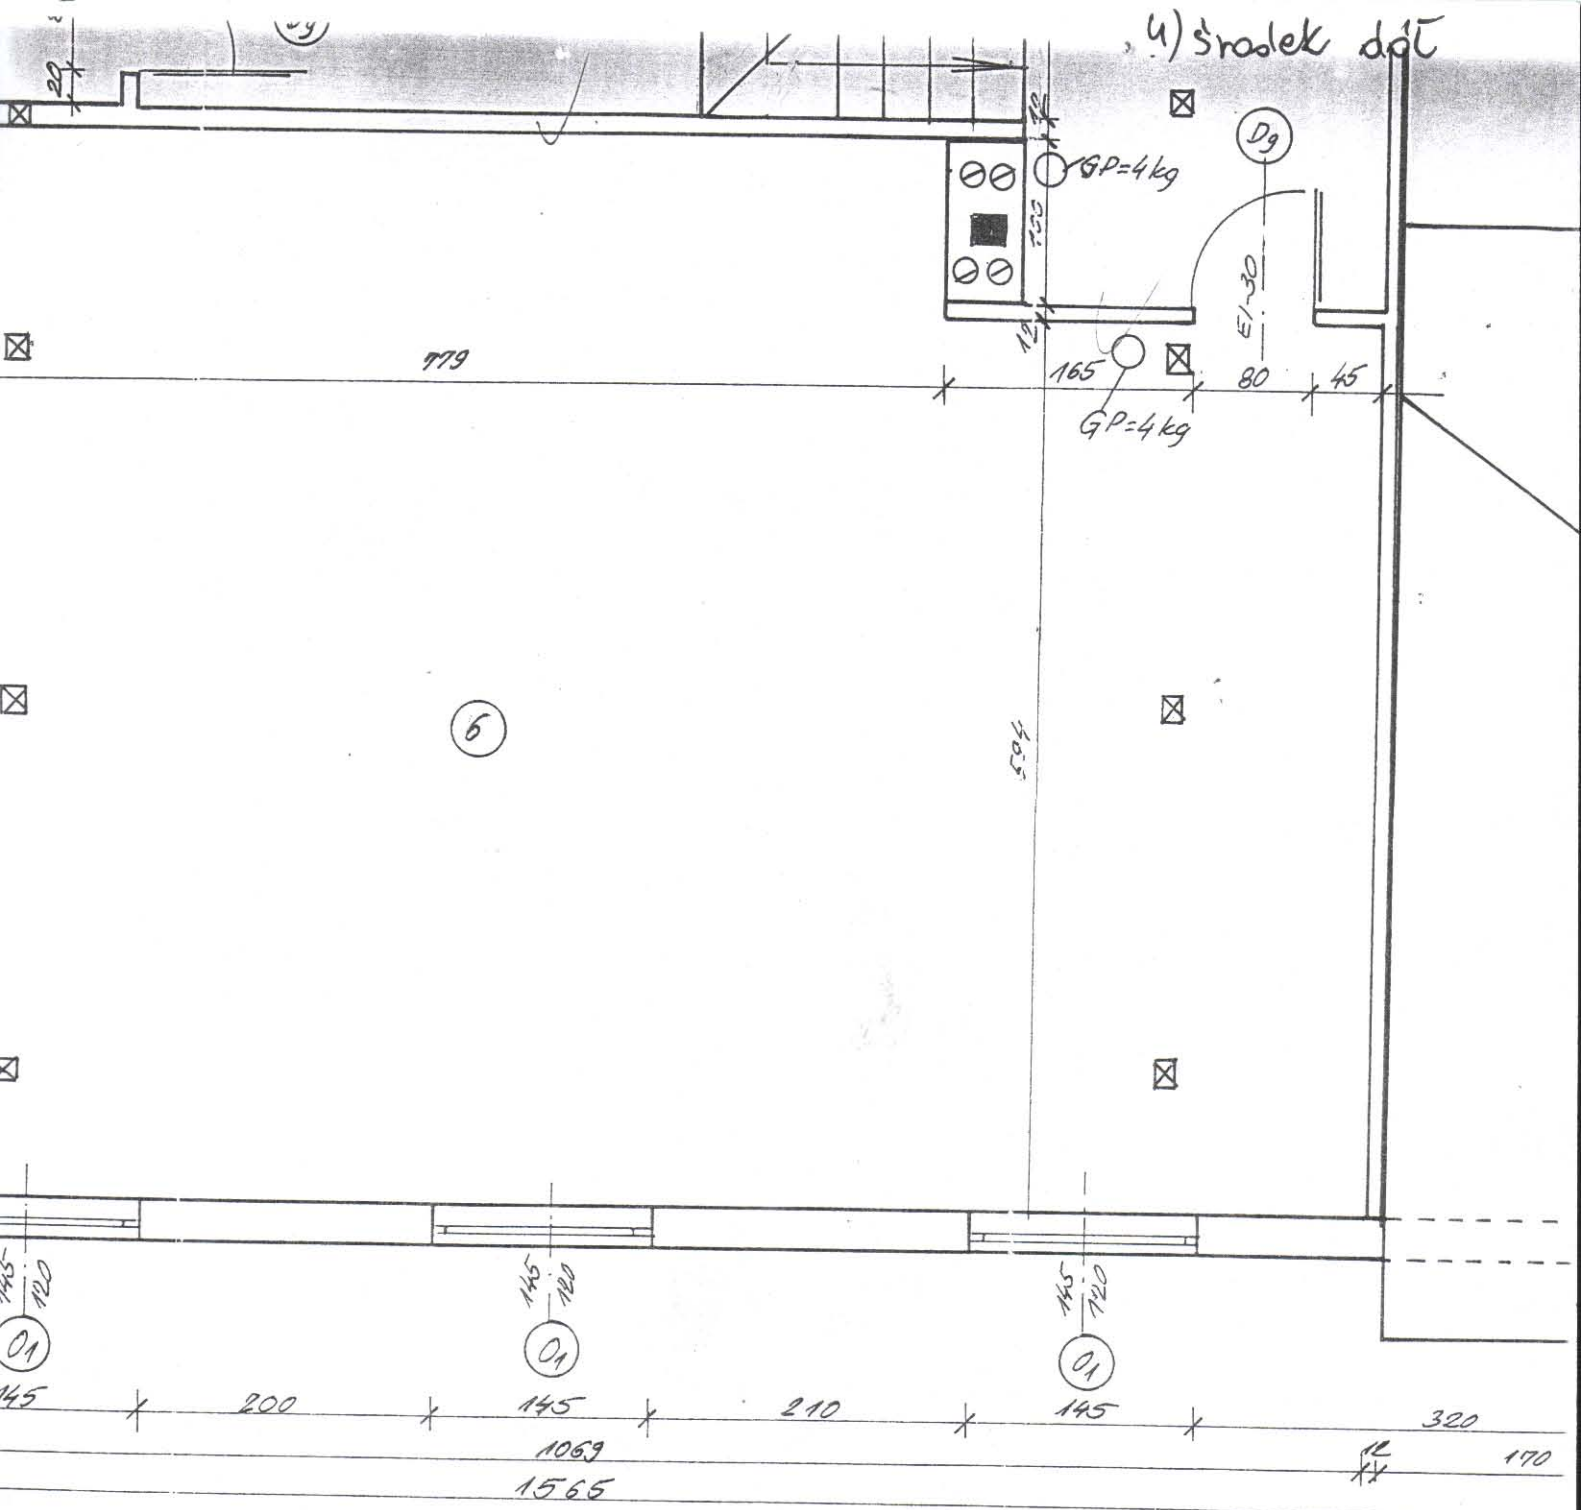

5) lewa góra

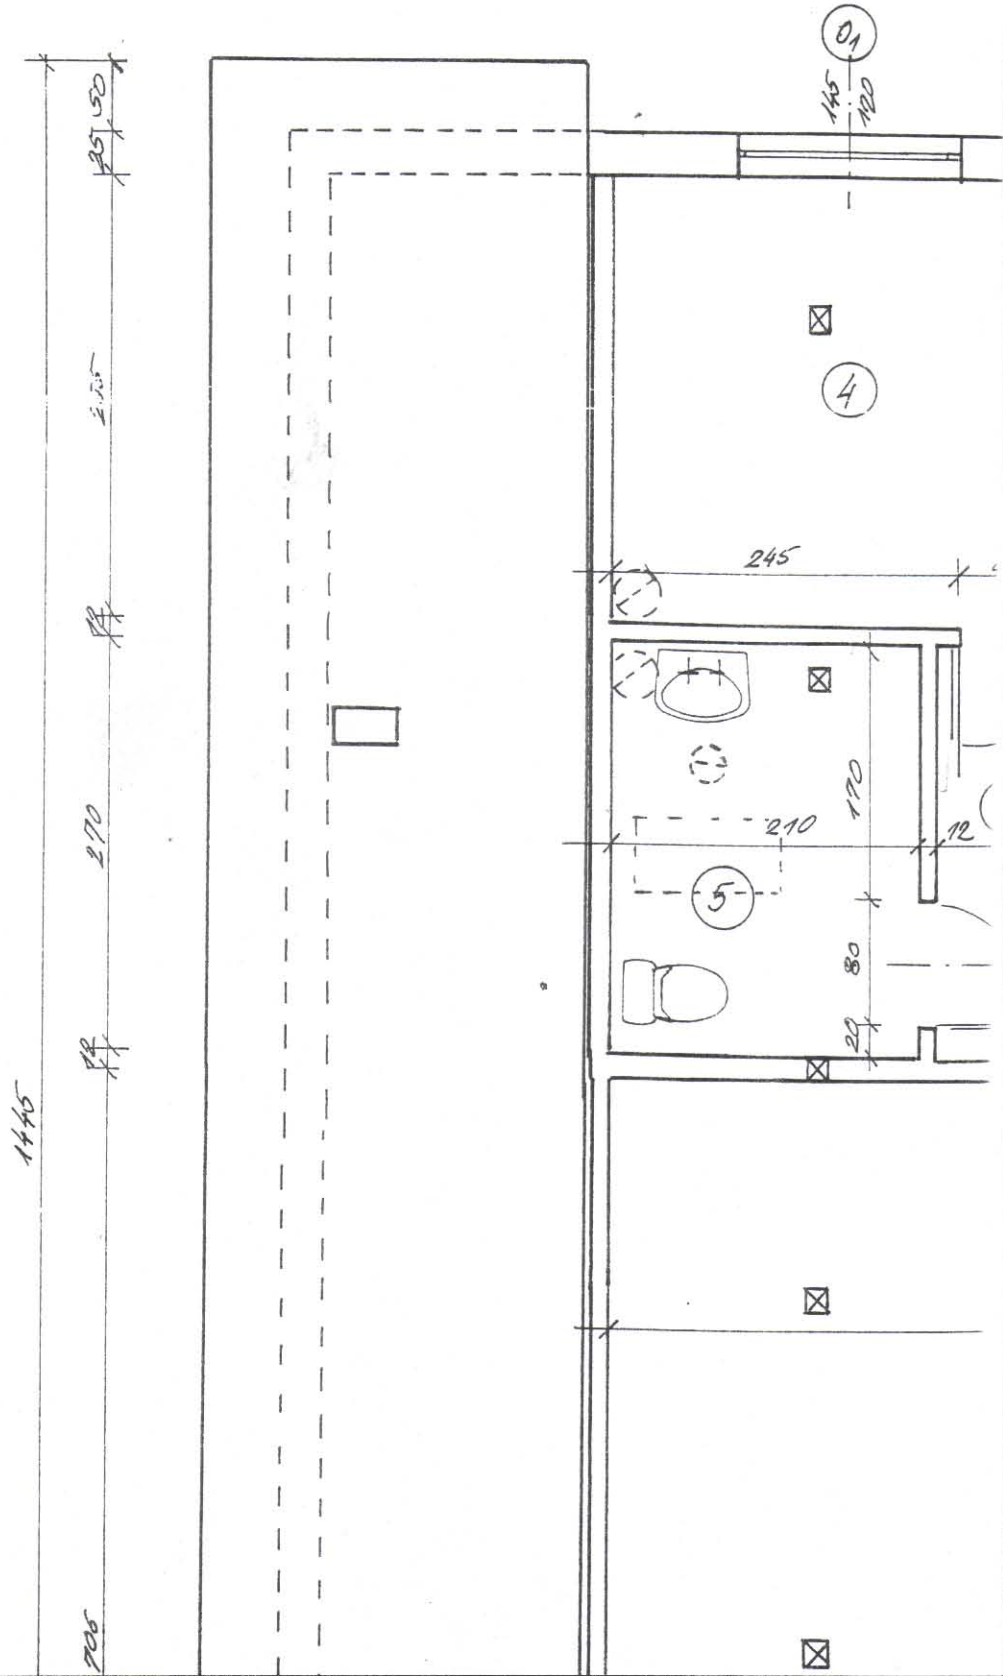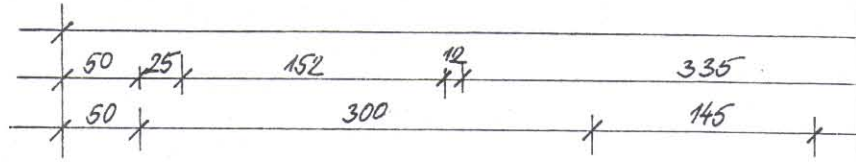

6) lewy dół

