


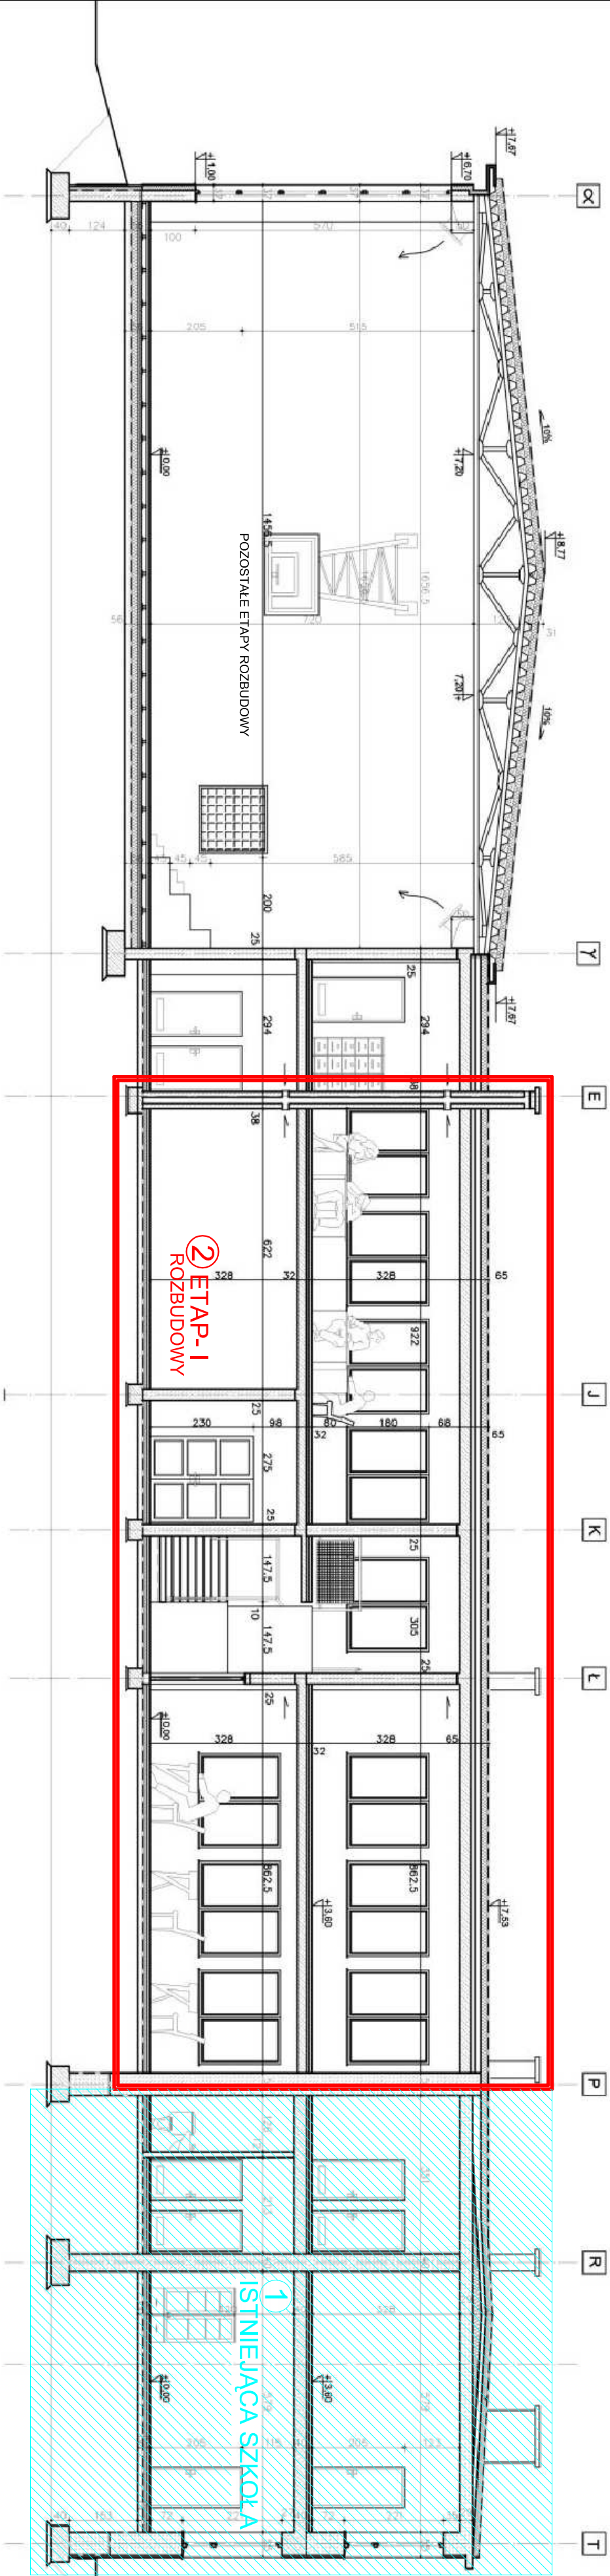

- LEGENDA:
- 1 ISTNIEJĄCA SZKOŁA
 - 2 ETAP-1 ROZBUDOWY

przekrój A-A
skala 1:100

Autorstwo Studio Architektoniczne	
31.376 Główna, ul. Sieniewskiego 9	
601-05-05 tel. 800-01-22 GSM 609-659-300	
Temat: Rozbudowa i modernizacja Szkoły Podstawowej	
Zielonka, ul. nr 62, gmina Choszcz	
KRYTERIA: Przekrój A-A, skala 1:100	
PROJEKTANT: mgr inż. arch. Sławomir Ciesielski	
OPRACOWANIE: mgr inż. arch. Aleksandra Ciesielska	
mgr inż. arch. Jacek Ciesielski	
SPRAWDZIŁ:	
DATA: NR. INWENTARZA: 1.0	