


Widok działki z lotu ptaka od strony południowej



Widok działki z lotu ptaka od strony wschodniej

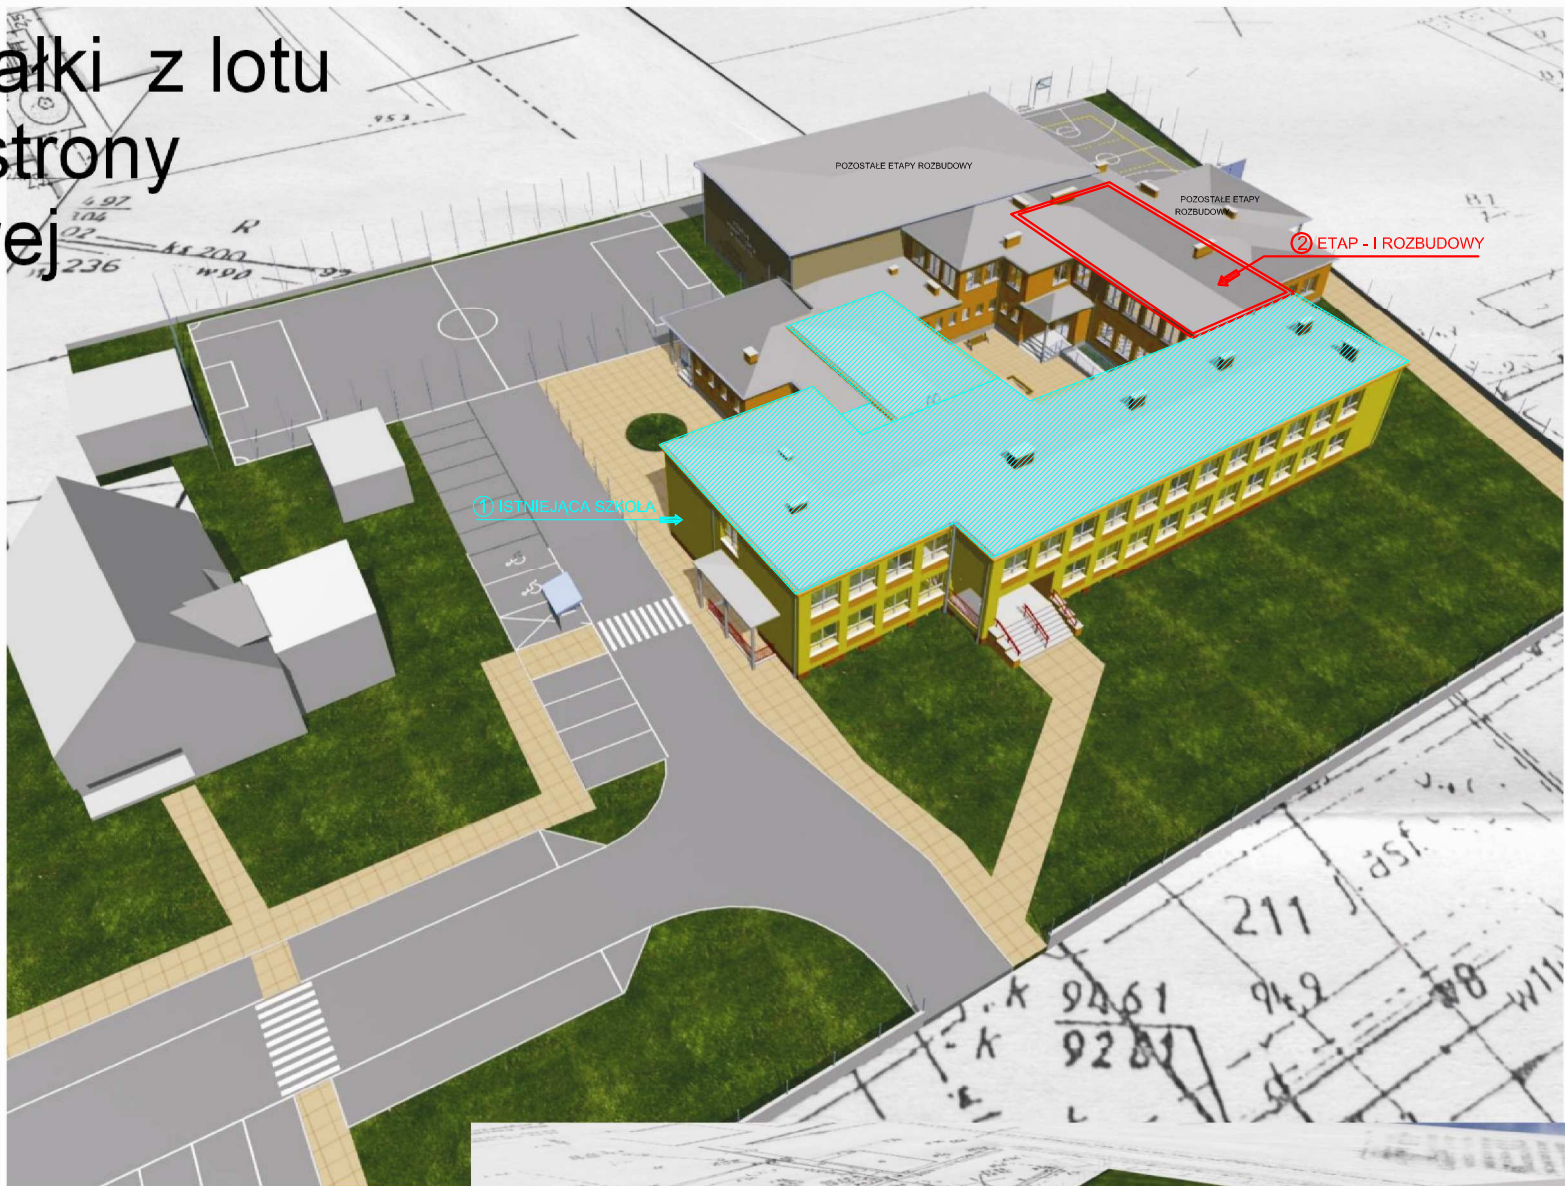

LEGENDA:

- 1 ISTNIEJĄCA SZKOŁA
- 2 ETAP - I ROZBUDOWY

Widok działki z lotu ptaka od strony północno-zachodniej



**Autorskie Studio**  
**Architektoniczne**

81-376 Gdynia, ul. Sieroszewskiego 9

620-36-65 660-63-28 GSM 605-659-300

TEMAT: Koncepcja rozbudowy Szkoły Podstawowej  
Zelgno, dz. nr 82/3, gm. Chełmża

RYSUNEK: Widoki

PROJEKTANT: mgr inż. arch.  
Stefan Ciecholewski  
nr upr. 314GD/74; 244Gd/71

OPRACOWANIE:  
mgr inż. arch. Aleksandra Ciecholewska  
mgr inż. arch. Jerzy Ciecholewski

SPRAWDZIŁ:

DATA:  
grudzień 2006

NR. UMOWY:

RYS. NR.20