


KONSTRUKCJA NAWIERZCHNI - cz. 2  
(z a m i e n n a)  
skala 1 : 25  
(WYMIARY W „CM”)


PRZEKRÓJ POPRZECZNY B-B

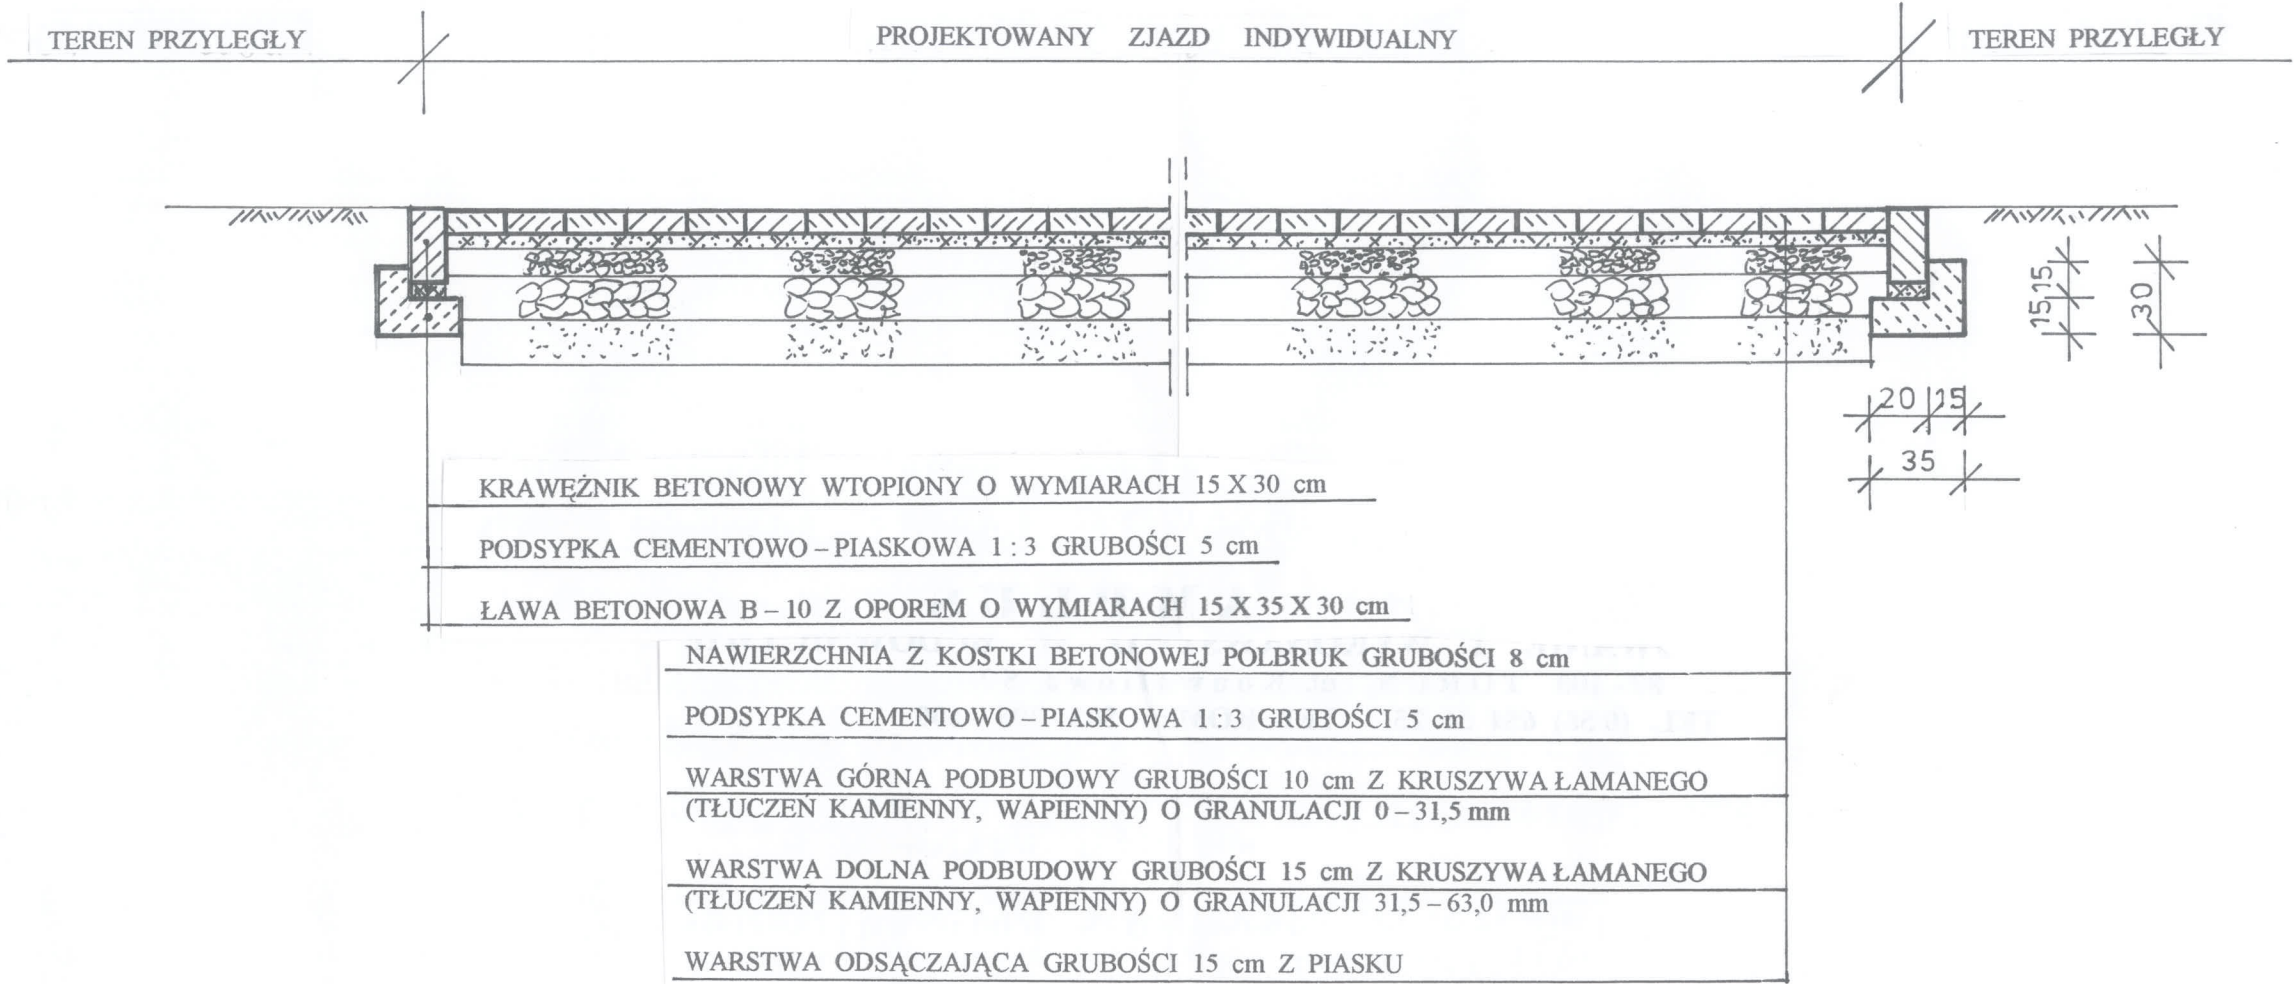

UWAGA:

- KOLOR I WZÓR UŁOŻENIA KOSTKI BETONOWEJ POLBRUK - WYBÓR INWESTORA NA ETAPIE REALIZACJI ROBÓT.

PROFIL NORMALNY

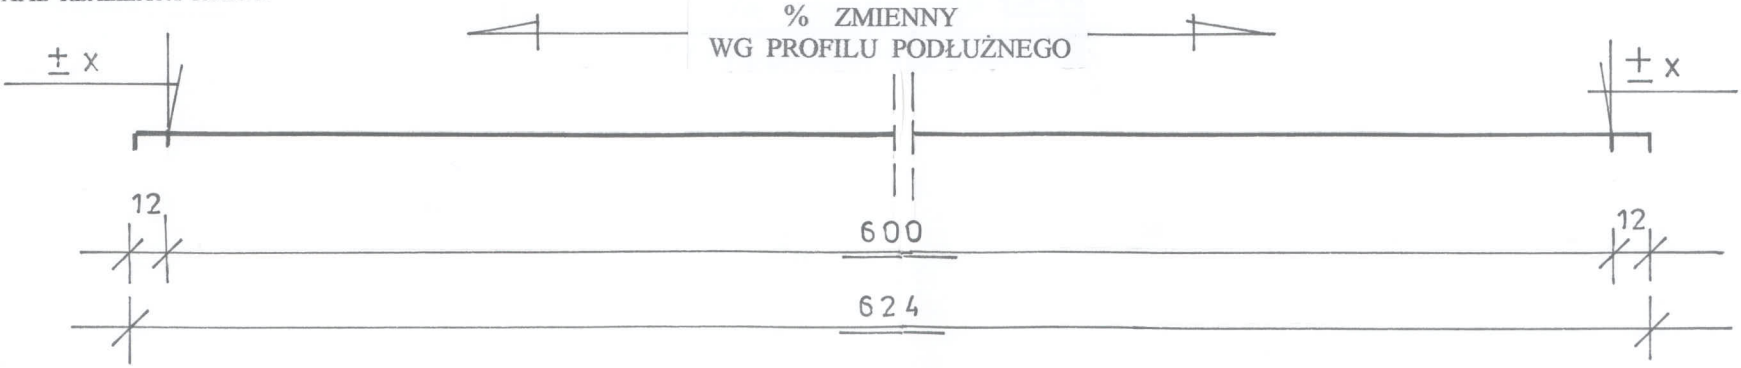

JEDNOSTKA PROJEKTOWA	AMPLUS - PROJEKTOWANIE I WYKONAWSTWO W BUDOWNICTWIE 87-100 TORUŃ ul. Konwiktowa 57
INWESTOR	GINA CHEŁMŹA ul. Wodna 2 87-140 Chełmża
OBIEKT	BUDOWA ŚCIEŻKI PIESZO - ROWEROWEJ Kończewice - Chełmża km. 0+555,24 - 1+055,24 w msc. KOŃCZEWICE gm. Chełmża
ADRES BRANŻA	KOŃCZEWICE gm. Chełmża Drogowa
PROJEKTANT	Janusz DZIEMEŃSKI IGP.1.7342/373/TO/94 - spec. konstr.-inf
04. 2009	Konstrukcja nawierzchni - cz. 2 Skala 1 : 25 NR RYS 2