


KONSTRUKCJA NAWIERZCHNI - cz. 1
(z a m i e n n a)
skala 1 : 25
(WYMIARY W „CM”)


PRZEKRÓJ POPRZECZNY A-A

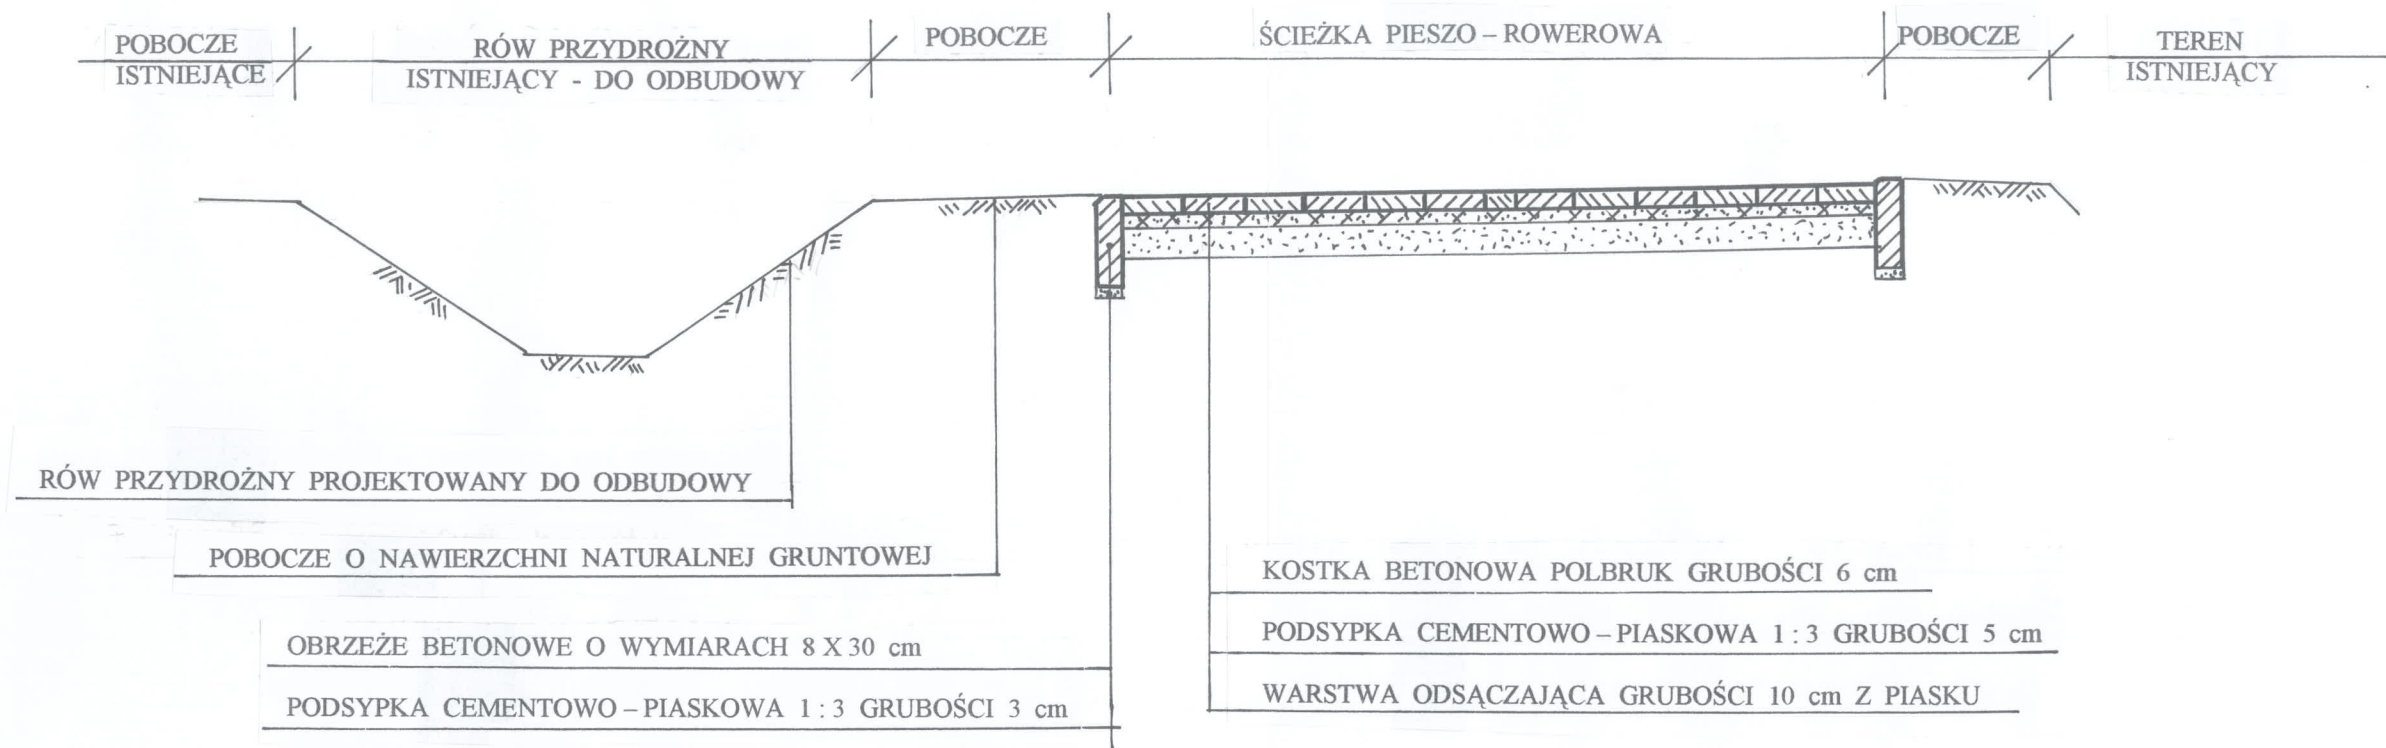

UWAGA:

- KOLOR I WZÓR UŁOŻENIA KOSTKI BETONOWEJ POLBRUK - WYBÓR INWESTORA NA ETAPIE REALIZACJI ROBÓT.

PROFIL NORMALNY

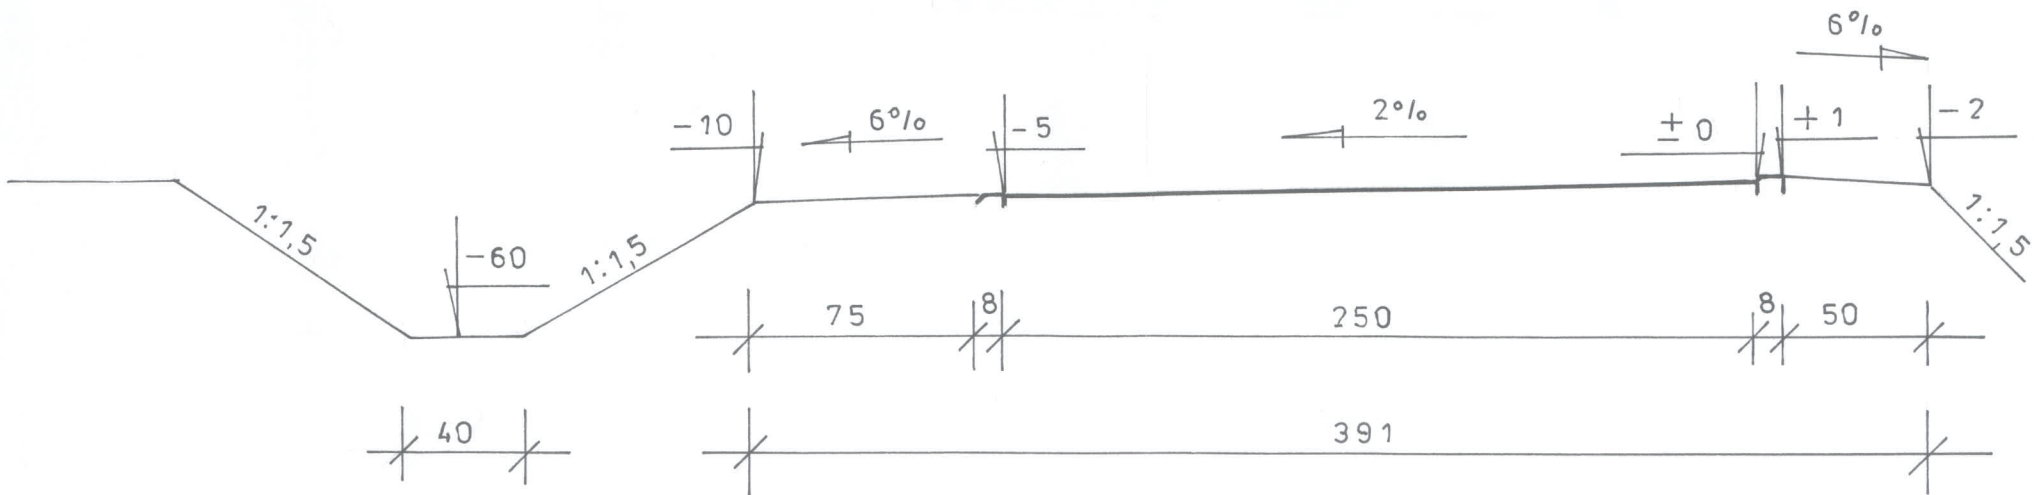

JEDNOSTKA PROJEKTOWA	AMPLUS - PROJEKTOWANIE I WYKONAWSTWO W BUDOWNICTWIE 87-100 TORUŃ ul. Konwaliowa 57
INWESTOR	GMINA CHEŁMŻA ul. Wodna 2 87 - 140 Chełmża
OBIEKT	BUDOWA ŚCIEŻKI PIESZO - ROWEROWEJ Kończewice - Chełmża km. 0+555,24 - 1+055,24 w msc. KOŃCZEWICE gm. Chełmża
ADRES BRANŻA	KOŃCZEWICE gm. Chełmża Drogowa
PROJEKTANT	Janusz DZIEMECKI G.P.I. 7342/373/TO/94 - spec. konstr. - 162 <i>[Signature]</i>
04. 2009	Konstrukcja nawierzchni - cz. 1 Skala 1:25 NR RYS 1