

ZMIANA MIEJSCOWEGO PLANU OGÓLNEGO ZAGOSPODAROWANIA PRZESTRZENNEGO GMINY CHELMŻA W CZĘŚCI WSI ZALESIE


- TEREN POD USŁUGI TURYSTYCZNE Z DOPUSZCZENIEM BUDOWNICTWA LETNISKOWEGO ORAZ
USŁUG HANDLOWO-GASTRONOMICZNYCH Z DOPUSZCZENIEM BUDOWNICTWA MIESZKANIOWEGO

RYSUNEK ZMIANY PLANU 1:3 000

UZNAČZENIA

- GRANICA OPRACOWANIA ZMIANY PLANU
- LINE ROZDZIAŁAJĄCE TERENY O RÓŻNYM PRZEZNACZENIU
- LINE ROZDZIAŁAJĄCE TERENY O TYM SAMYM SPOSOBIE
DEWIKOWANIA (ROZDZIAŁ WYMIAROWY)
- ODWIAZUJĄCE / FOSTUDOWANE
- NIERZĘKACZALNE LINE ZABUDOWY
- TEREN USŁUG TURYSTYCZNYCH
- ZABUDOWA CAMPINGOWA
- POLE KARAWANINGOWE
- POLE KAMPINGOWE
- STACJA WODNA
- PLAC
- TEREN USŁUG HANDLOWO-GASTRONOMICZNYCH
- TEREN ZABUDOWY LETNISKOWEJ
- TEREN URZĄDZEŃ RECREACYJNYCH I ZIELENI URZĄDZEŃ
- TEREN URZĄDZEŃ SPORTOWYCH
- TEREN DIFIE-UTP
- WIELEŚ LĘSNA I OCZYSZCZANIE WODY
- TEREN ZIELONY URZĄDZEŃ
- TEREN ZIELONY RECREACYJNY
- WODA

- HO BUDOWA URZĄDZENIA GROMADZENIA ŚCIEKÓW SANITARNYCH
- HO BUDOWA URZĄDZENIA GROMADZENIA ŚCIEKÓW SANITARNYCH
- EE LOKALNE PRZETWORNIOWE ŚCIEKÓW
- EG TEREN URZĄDZEŃ ENERGETYCZNYCH
- KG WYKŁADZANA FUNKCJONALNA DROGA GMINNA, DOJAZDOWA
- KD PROJEKTOWANE WYMIAROWE DROGI DOJAZDOWE
- KDK PROJEKTOWANE WYMIAROWE DROGI DOJAZDOWE
- KX CIĄGI PIESZE
- KS PARKINGI
- WZ WIELZBY
- WZ LINE WYMIAROWE

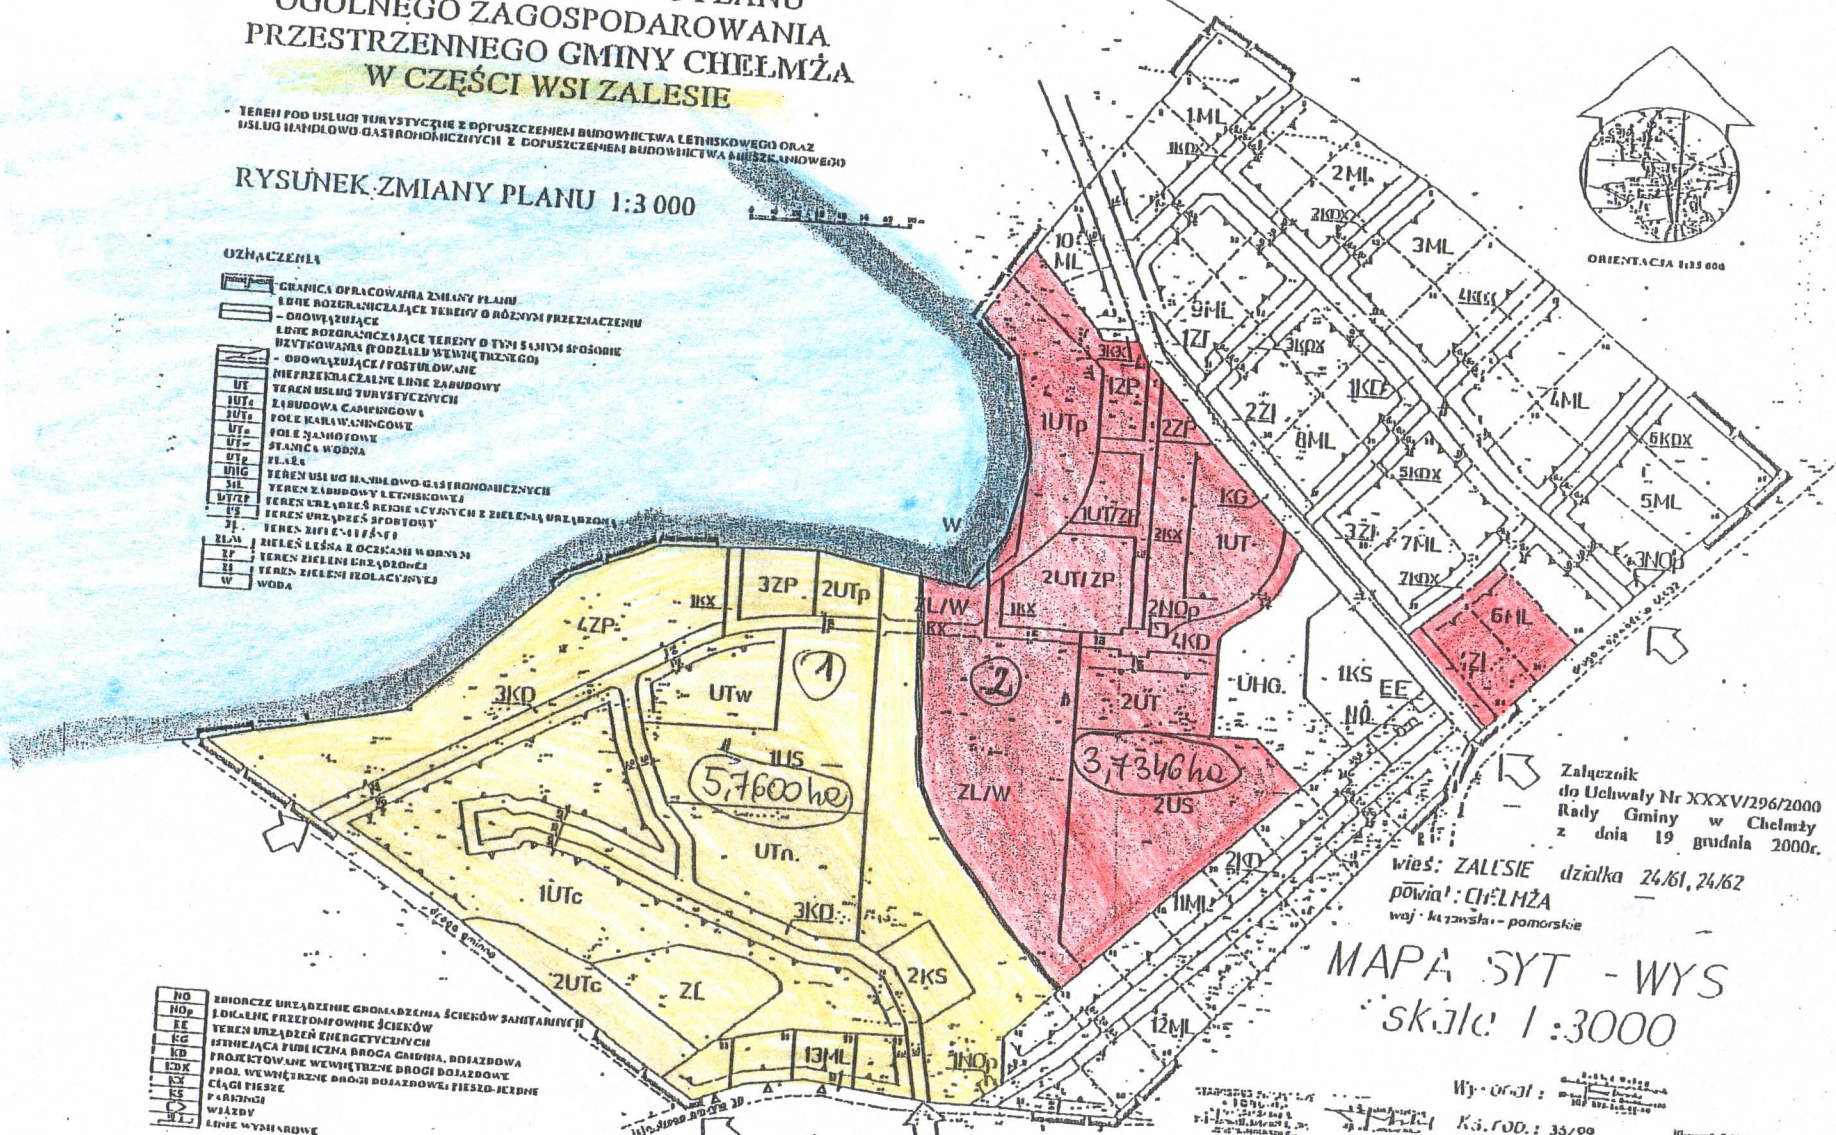

Załącznik
do Uchwały Nr XXXV/296/2000
Rady Gminy w Chelmży
z dnia 19 grudnia 2000r.

wieś: ZALESIE działka 24/61, 24/62
powiat: CHELMŻA
woj. kujawsko-pomorskie

MAPA SYT - WYS
skala 1:3000

ORGAN SPORZĄDZAJĄCY PLAN - RZĄD GMINY W CHELMŻY

WYKONANIE:
Ks.rod.: 35/99
Ks.rod.: 499/99
WYKONANIE:
Ks.rod.: 35/99
Ks.rod.: 499/99