

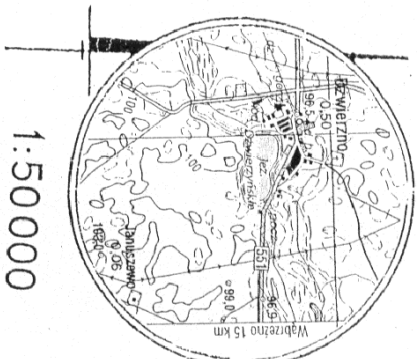


Mapa sytuacyjno-wysokościowa			
Skala 1 : 500			
Mapa zasadnicza 55.211.073	Gmina Obreńb Nr arkusza mapy ewid - 3 Nr działki - 73 Powierzchnia - 13,37 ha Nr rej. grunt. - 23 Kw - KW/4980	Chelmża Dźwierzno	K.E.R.G. 2838/2008
zrzucona pomiarem dnia 27. 06.2008r	Właściciel: Jolita i Wojciech Chojnacy	Dnia 27.06.2008 Wykonał : Wiesław Rutkowski	

DEDA OPRACOWANY
mgr inż. Rutkowski Wiesław
100 TORUŃ, ul. Szafarowa 15
Świadczenie WPK-8 nr 11367
60 654 63 68, kom. 0602 661 191

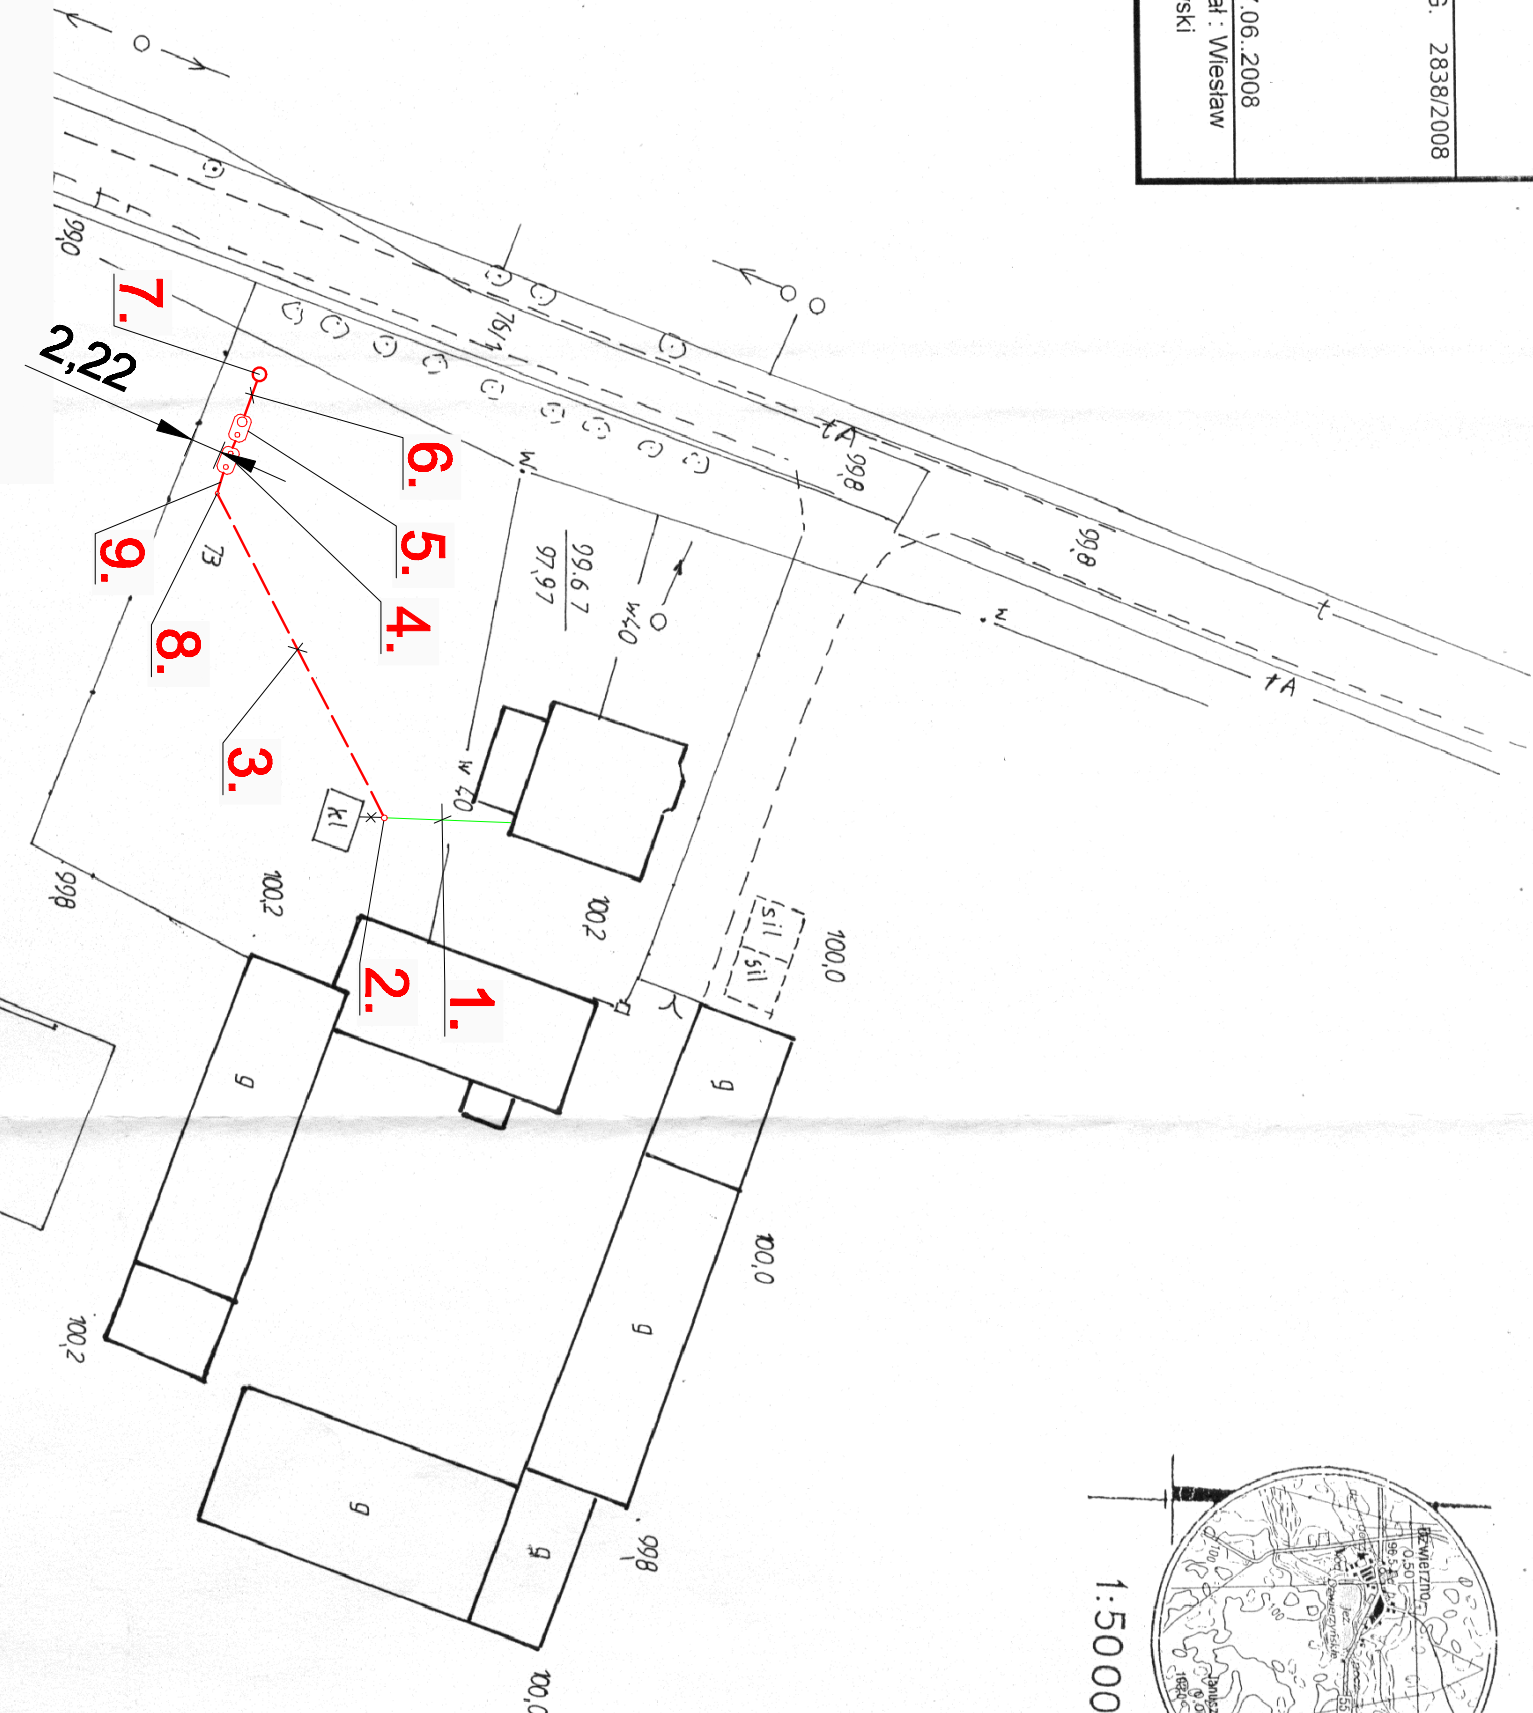

1:50000

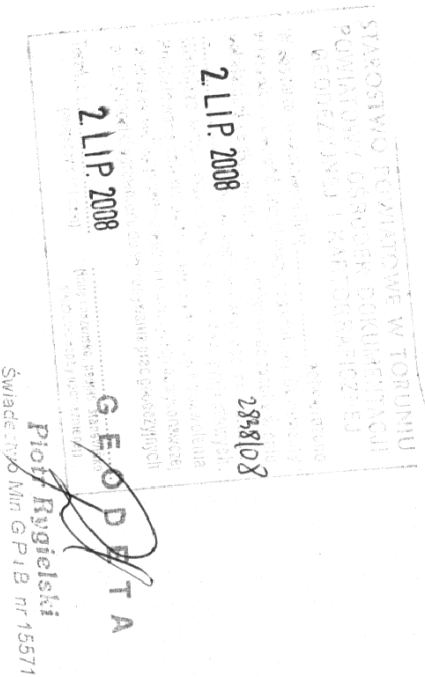

LEGENDA:

- 1 - istn. rurociąg doprowadzający ścieki L=9,0m
- 2 - przepompownia ścieków surowych Ø600mm
- 3 - rur. tłoczny ścieków surowych PE 63/3,8, PN10, SDR17, L=26,0m
- 4 - osadnik gnilny typu EPURBL OK 2000
- 5 - biologiczne złoże napowietrzane typu SL SOTRA BIO DUO
- 6 - rurociąg odprowadzający ścieki oczyszczone PVC-U110, L=3,0m
- 7 - studnia chłonna bet. Ø1000mm
- 8 - studzienka rewizyjna PP Ø315mm
- 9 - rurociąg doprowadzający ścieki PVC-U110, L=1,5m

NAZWA RYSUNKU	Plan sytuacyjno - wysokościowy		
OBIEKT	Biologiczne przydomowe oczyszczalnie ścieków nr działki: 73		
INWESTOR	Urząd Gminy Chelmża ul. Włodna 2, 87-140 Chelmża		
ADRES BUDOWY	Januszewo 7		
PROJEKTOWAŁ	mgr inż. Piotr Landzion		
OPRACOWAŁ	mgr inż. Maciej Roszkiewicz		
Przedsiębiorstwo Wielobranżowe BLOKONSULT sp. z o.o. ul. Garsteckiego 10, 60-682 Poznań tel./fax (061) 825 60 02, 825 52 20 e-mail: biuro@blokonn.poznan.pl		NR UP 331/85/Pw	STADIUM Projekt bud.-wyk. SKALA 1:500
NR RYS.		1	