

1:50 000

LEGENDA:

- 1 - rurociąg doprowadzający ścieki PVC-U110, L=8,0m
- 2 - osadnik gnilny typu EPURBLOK 2000
- 3 - biologiczne złoże napowietrzane typu SL SOTRA BIO DUO
- 4 - rurociąg odprowadzający ścieki oczyszczone PVC-U110, L=2,5m
- 5 - studnia chłonna bet. Ø1000mm
- 6 - studnia rewizyjna Ø315mm

STAROSTWO POWIATOWE W TORUNIU
POWIATOWY OŚRODEK DOKUMENTACJI
GEODEZYJNOJ I KARTOGRAFICZNEJ
W ZAKŁADZIE KARTOGRAFII
04 LIP. 2008

28 09 108

04 LIP. 2008

GEODETA


Piotr Rygielski

Świadectwo Min G P I B nr 15571

mgr inż. Rutkowski Wiesław
87-100 TORUŃ, ul. Szafarnowa 15
Zaswiadczenie WGP I B nr 11367
tel. 056/ 654 63 68, kom. 0602 661 191

GEODETA UPRAWNIONY

Mapa sytuacyjno-wysokościowa			
Skala 1 : 500			
Mapa zasadnicza 345.344.243	Gmina Obwód Nr arkusza mapy ewid. Nr działki Powierzchnia Nr rej. grunt. Kw	- Chelmża - Lębork - 1 - 19/2 - 16,57 ha - 43 - KW2450/3	[K.E.R.G. 2893/2008 Dnia 1.07.2008 Wykonał : Wiesław Rutkowski
Uzupełniona pomiarem Z dnia 1.07.2008r	Właściciel: Barbara i Karol Tymuła		

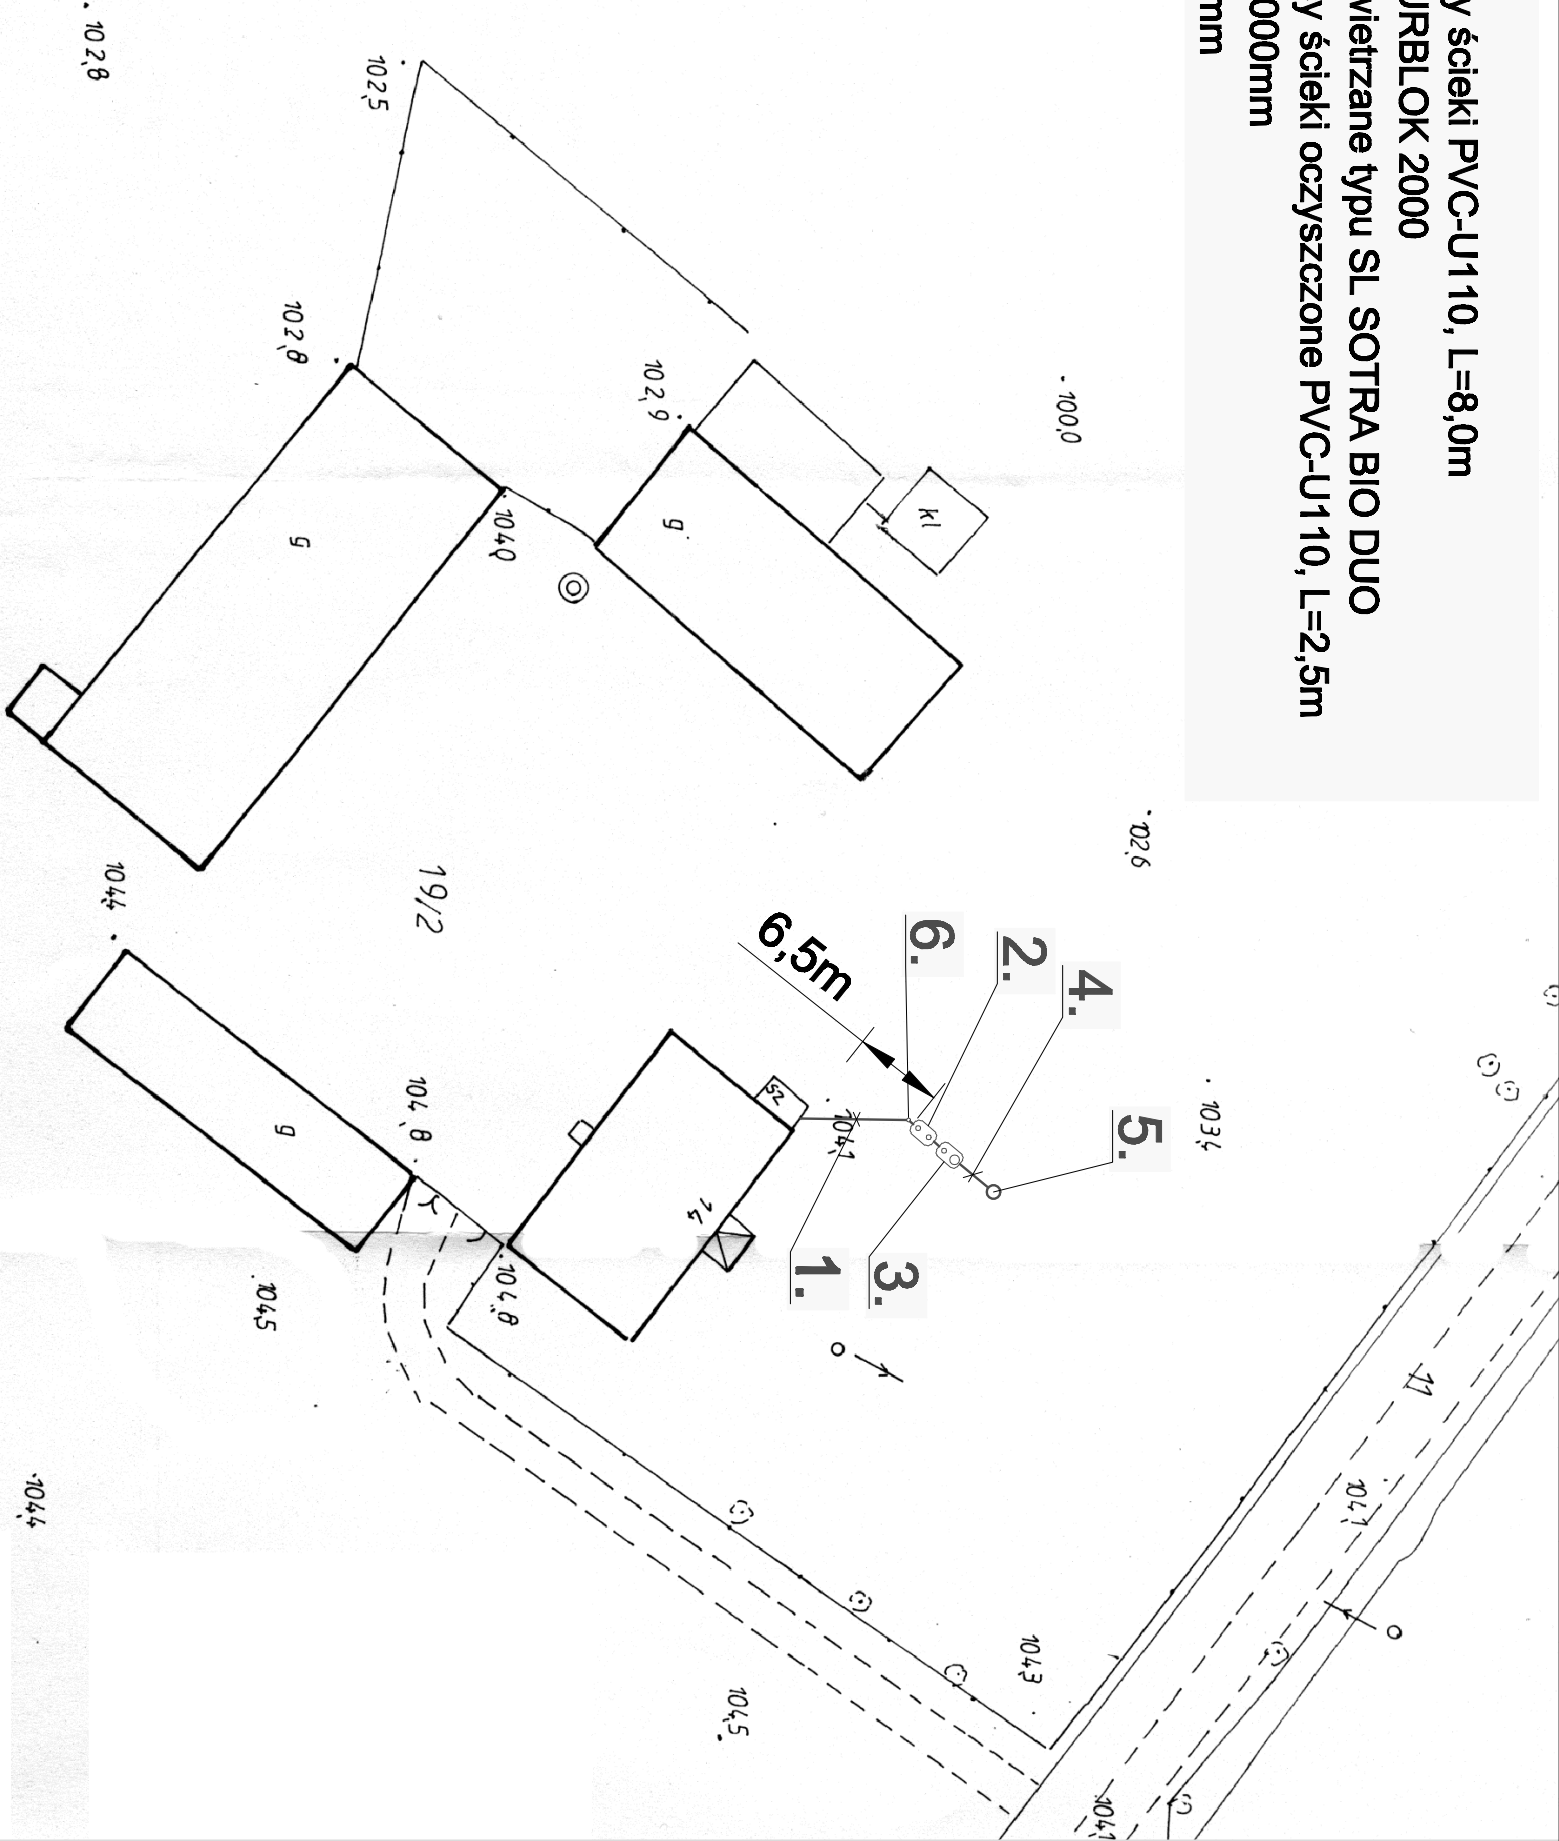

NAZWA RYSUNKU	Plan sytuacyjno - wysokościowy			
OBIEKT	Biologiczne przydomowe oczyszczalnie ścieków nr działki: 19/2			
INWESTOR	Urząd Gminy Chelmża ul. Włodna 2, 87-140 Chelmża			
ADRES BUDOWY	Lębork 16			
PROJEKTOWAŁ	mgr inż. Piotr Landzion			
OPRACOWAŁ	mgr inż. Maciej Roszkiewicz			
Przedsiębiorstwo Wielobranzowe BLOKONSULT sp. z o.o. ul. Garsteckiego 10, 60-682 Poznań tel./fax (061) 825 60 02, 825 52 20 e-mail: biuro@blokon.poznan.pl				NR UPR. PODPIS 331/65/Pw ---
NR RYS.				1