

MAPA SYTUACYJNO-WYSOKŚCIOWA
DO CELÓW PROJEKTOWYCH

1 : 500


obręb Dźwierzno
gmina Chelmża
działka 81/3

kopia z map zasadniczych 355.211.162 uzupełnionych pomiarem 01-07-2008
KERG 2251/08

wykonawca:


B.O. – METR
Barbara Osmanowska
87-140 Chelmża, ul. Chelmińska 21/9
tel. 607 999 004 lub dom. 675-15-19

GEODETA
Wojciech Lipiński
świadcstwo nr 4054
87-100 Toruń, ul. Kraków ska 23
tel. 0-604-208-324

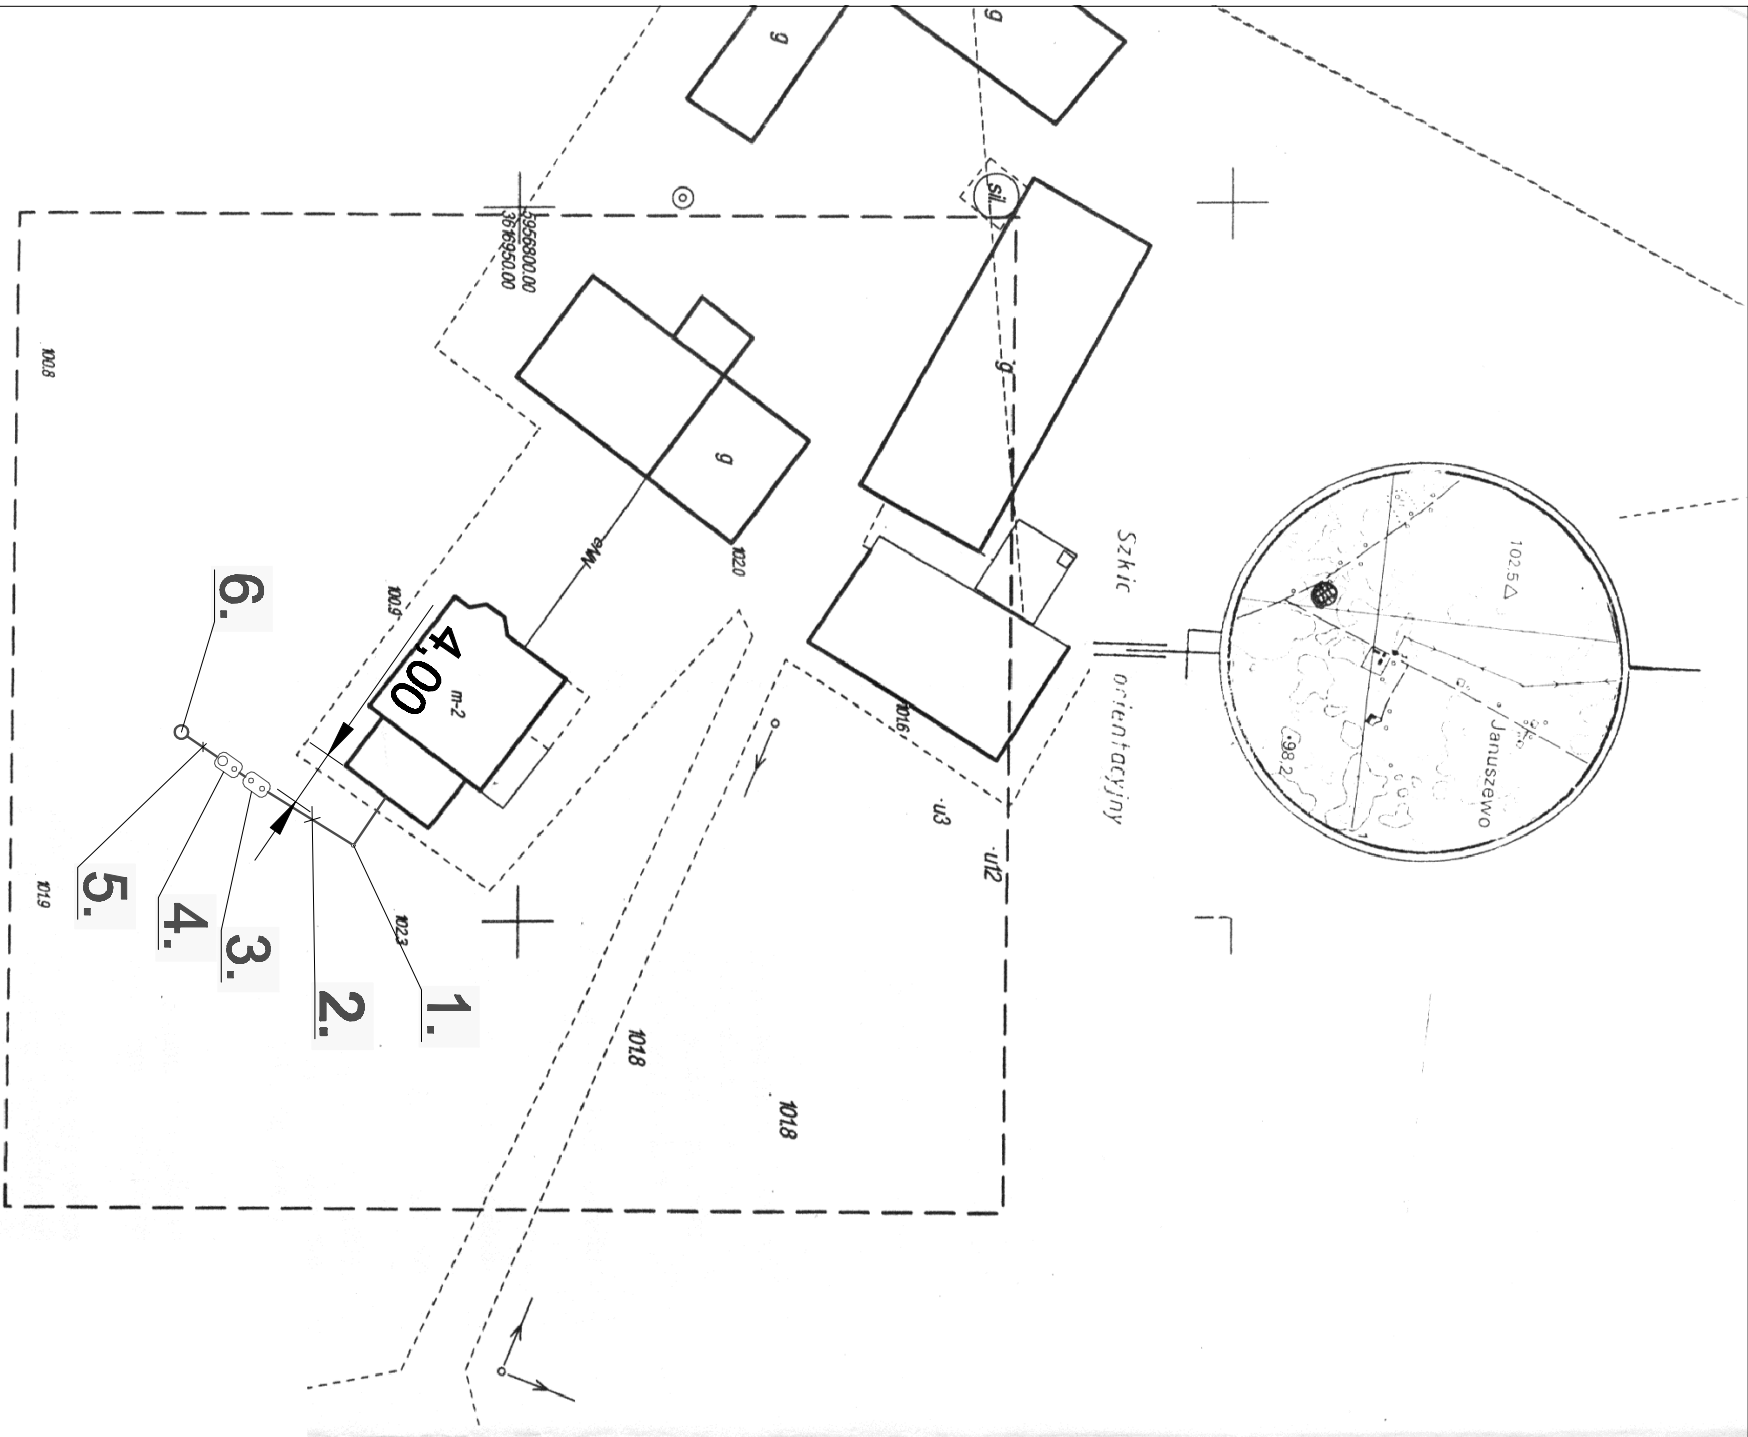

LEGENDA:

- 1 - studzienka rewizyjna PP Ø315mm
- 2 - rurociąg doprowadzający ścieki PVC-U110, L=11,0m
- 3 - osadnik gnilny typu EPURBLOK 2000
- 4 - biologiczne złożo napowietrzane typu SL SOTRA BIO DUO
- 5 - rurociąg odprowadzający ścieki oczyszczone PVC-U110, L=3,0m
- 6 - studnia chłonna bet. Ø1000mm

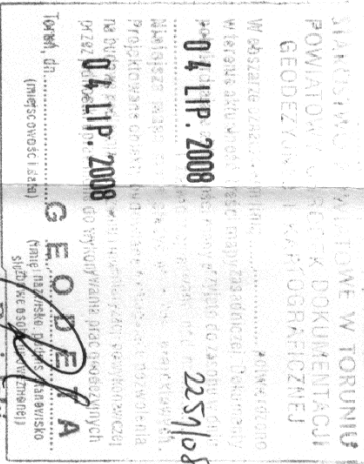

NAZWA RYSUNKU	Plan sytuacyjno - wysokościowy		
OBIEKT	Biologiczne przydomowe oczyszczalnie ścieków nr działki: 81/3		
INWESTOR	Urząd Gminy Chelmża ul. Włodna 2, 87-140 Chelmża		
ADRES BUDOWY	Januszewo 10		
PROJEKTOWAŁ	mgr inż. Piotr Landzion		
OPRACOWAŁ	mgr inż. Maciej Roszczykiewicz		
Przedsiębiorstwo Wielobranzowe BLOKONSULT sp. z o.o. ul. Garsteckiego 10, 60-682 Poznań tel./fax (061) 825 60 02, 825 52 20 e-mail: biuro@blokonn.poznan.pl			STADIUM Projekt bud.-wyk. SKALA 1:500
NR UPR. PODPIS ---			NR RYS. 1