


MAPA SYTUACYJNO-WYSOKOŚCIOWA
DO CELÓW PROJEKTOWYCH


1 : 500
obręb Grzegorz
gmina Chelmża
działka 24/5
kopia z mapy zasadniczej 345.344.184 uzupełnionej pomiarem 10-06-2008
KERG 2250/08

wykonawca:
B.O. – METR GEODETA
Barbara Osmanowska
Wojciech Lipiński
87-140 Chelmża, ul. Chelmińska 21/9
Świadectwo 447487
tel. 607 953 004 lub dom. 675-45-19 87-100 Toruń, ul. Krakowska 23
tel. 0-604-208-324

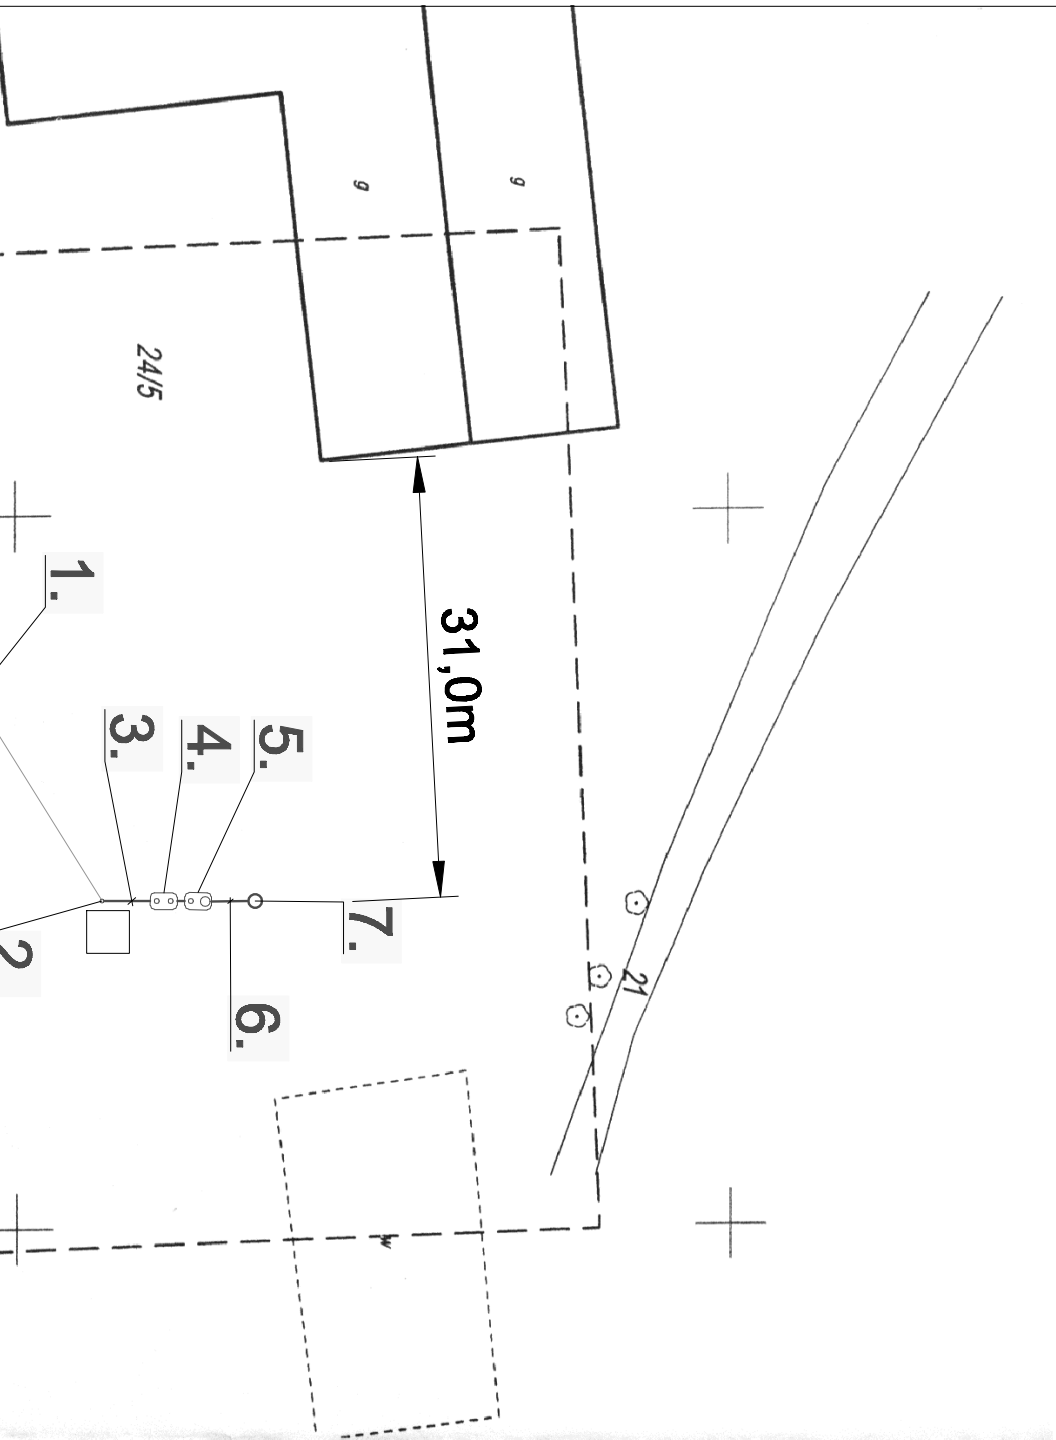

LEGENDA:

- 1 - istn. rurociąg doprowadzający ścieki L=24,0m
- 2 - studzienka rewizyjna PP Ø315mm
- 3 - rurociąg doprowadzający ścieki PVC-U110, L=3,5m
- 4 - osadnik gnilny typu EPUROLK 2000
- 5 - biologiczne złoże napowietrzane typu SL SOTRA BIO DUO
- 6 - istn. rurociąg odprowadzający ścieki L=3,0m
- 7 - studnia chłonna bet. Ø1000mm

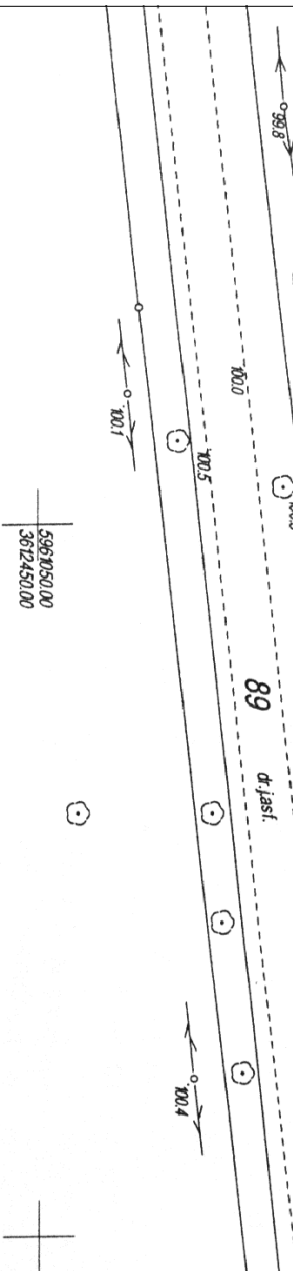

NAZWA RYSUNKU		Plan sytuacyjny - wysokościowy	
OBIEKT		Biologiczne przydomowe oczyszczalnie ścieków nr działki: 24/5	
INWESTOR		Urząd Gminy Chelmża ul. Włodna 2, 87-140 Chelmża	
ADRES BUDOWY		Gazogaz 17	
PROJEKTOWAŁ		mgr inż. Piotr Landzion	
OPRACOWAŁ		mgr inż. Maciej Roszkiewicz	
Przedsiębiorstwo Wielobranżowe BLOKONSULT sp. z o.o. ul. Garsteckiego 10, 60-682 Poznań tel./fax (061) 825 60 02, 825 52 20 e-mail: biuro@blokonn.poznan.pl		NR UP	
		331/65/PW	
Projekt bud.-wyt.		SKALA	
		1:500	
STADIUM		---	
NR RYS.		1	