

MAPA SYTUACYJNO WYSOKOŚCIOWA
DO CELÓW PROJEKTOWYCH

skala 1:500

wieś Mirkowo gmina Chelmża

ark.mapy 355.124.142


KERG 2946/08

PRZEDSIĘBIORSTWO USŁUGOWO HANDELWE
BETPOL
NIP 879-207-93-74
REGON 141623057

STAROSTWO POWIATOWE W TORUNIU
POWIATOWY OŚRODEK DOKUMENTACJI
GEODEZYJNEJ I KARTOGRAFICZNEJ
W obszarze oznaczonym linią Powierzchnia
w terenie aktualność treści mapy zaadnotował: Dokumenty
potwierdzające aktualność mapy przyjęte do zasobu w dniu 29.11.2008
Zaświadczono i zarejestrowano pod nr 2946/08
Miejsce mapy może służyć do celów projektowych.

LEGENDA:

- 1 - rurociąg doprowadzający ścieki PVC-U110, L=23,0m
- 2 - rurociąg doprowadzający ścieki PVC-U110, L=14,0m
- 3 - studzienka rewizyjna PPØ315mm
- 4 - osadnik gnilny typu EPURBLOK 2000
- 5 - biologiczne złoże napowietrzane typu SL SOTRA BIO DUO
- 6 - rurociąg odprowadzający ścieki PVC-U110, L=2,5m
- 7 - studnia chłonna bet. Ø1000mm

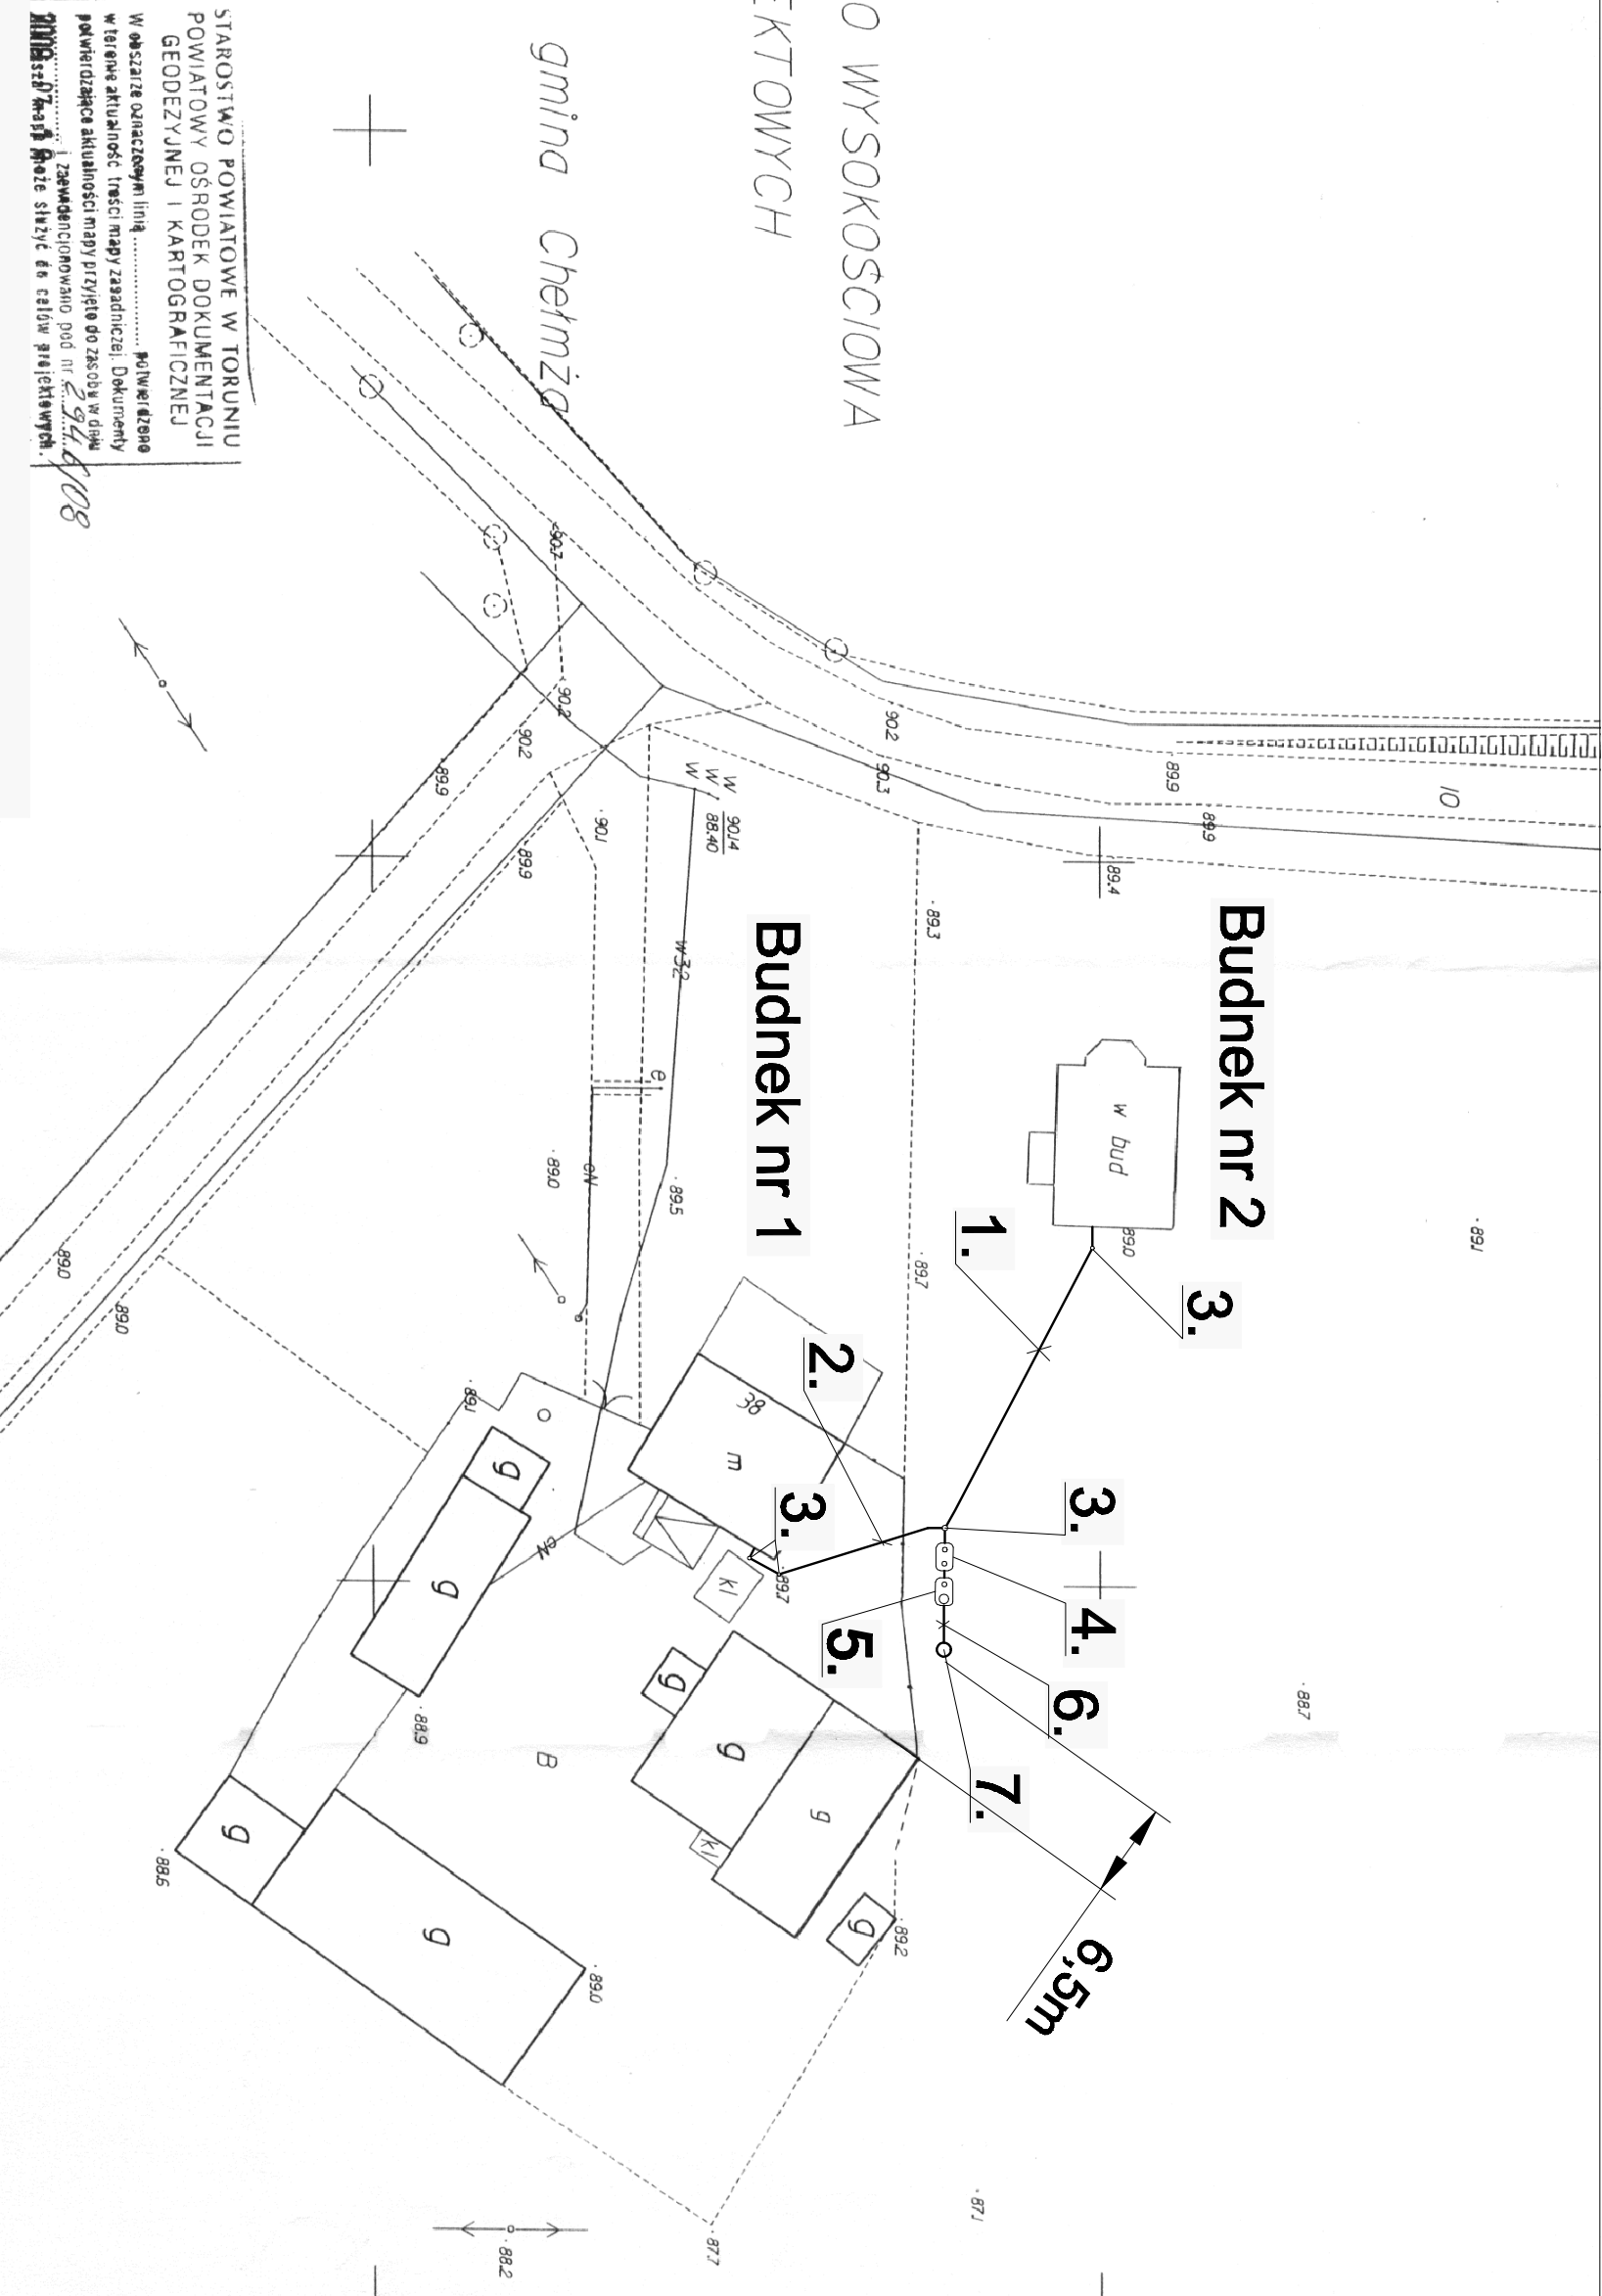

NAZWA RYSUNKU	Plan sytuacyjny - wysokościowy				
OBIEKT	Biologiczna przydomowa oczyszczalnia ścieków nr działki: 341/2				
INWESTOR	Urząd Gminy Chelmża ul. Wodna 2, 87-140 Chelmża				
ADRES BUDOWY	Mirkowo 38				
PROJEKTOWAŁ	mgr inż. Piotr Lendzion				
	331/85/Pw				
OPRACOWAŁ	mgr inż. Maciej Roszkiewicz				

Przedsiębiorstwo Wielobranżowe BLOKONSULT sp. z o.o. ul. Garsteckiego 10, 60-682 Poznań tel./fax (061) 825 60 02, 825 52 20 e-mail: biuro@blokonn.poznan.pl					
NR RYS.					1