

01014

LEGENDA:

- 1 - istn. rurociąg doprowadzający ścieki L=11,0m
- 2 - przepompownia ścieków surowych Ø600mm
- 3 - rur. tłoczny ścieków surowych PE 63/3,8 PN10, SDR17, L=30,5m
- 4 - studzienka rewizyjna PP Ø315mm
- 5 - osadnik gnilny typu EPURBLOK 2000
- 6 - biologiczne złożo napowietrzane typu SL SOTRA BIO DUO
- 7 - rurociąg odprowadzający ścieki PVC-U 110, L=3,0m
- 8 - studnia chłonna bet. Ø1000mm



tel./fax 066 686 51 14, tel.kom. 0901 477 453
e-mail: pracownia@geodezyjniakochaj.pl

prace podjęte: Żuk A. Oczołowski
prace koncepcyjne: Krzysztof Wencyk
4530-2871/08
aktualizacja mapy: 345344.094
adres: Oczkowskiego 2, 63-400 Oczki
granicz: Oczki
wprowadzono: biuro@geodezyjniakochaj.pl

układ współrzędnych: 1985
początek odliczenia: Wrocław
umowa: nie wyklucza się istnienia
niezidentyfikowanych urządzeń podziemnych
zakres opracowania: -----

GEODETA UPRAWNIENIY

Żuk A. Oczołowski
zaświadczenie: Nr 1922

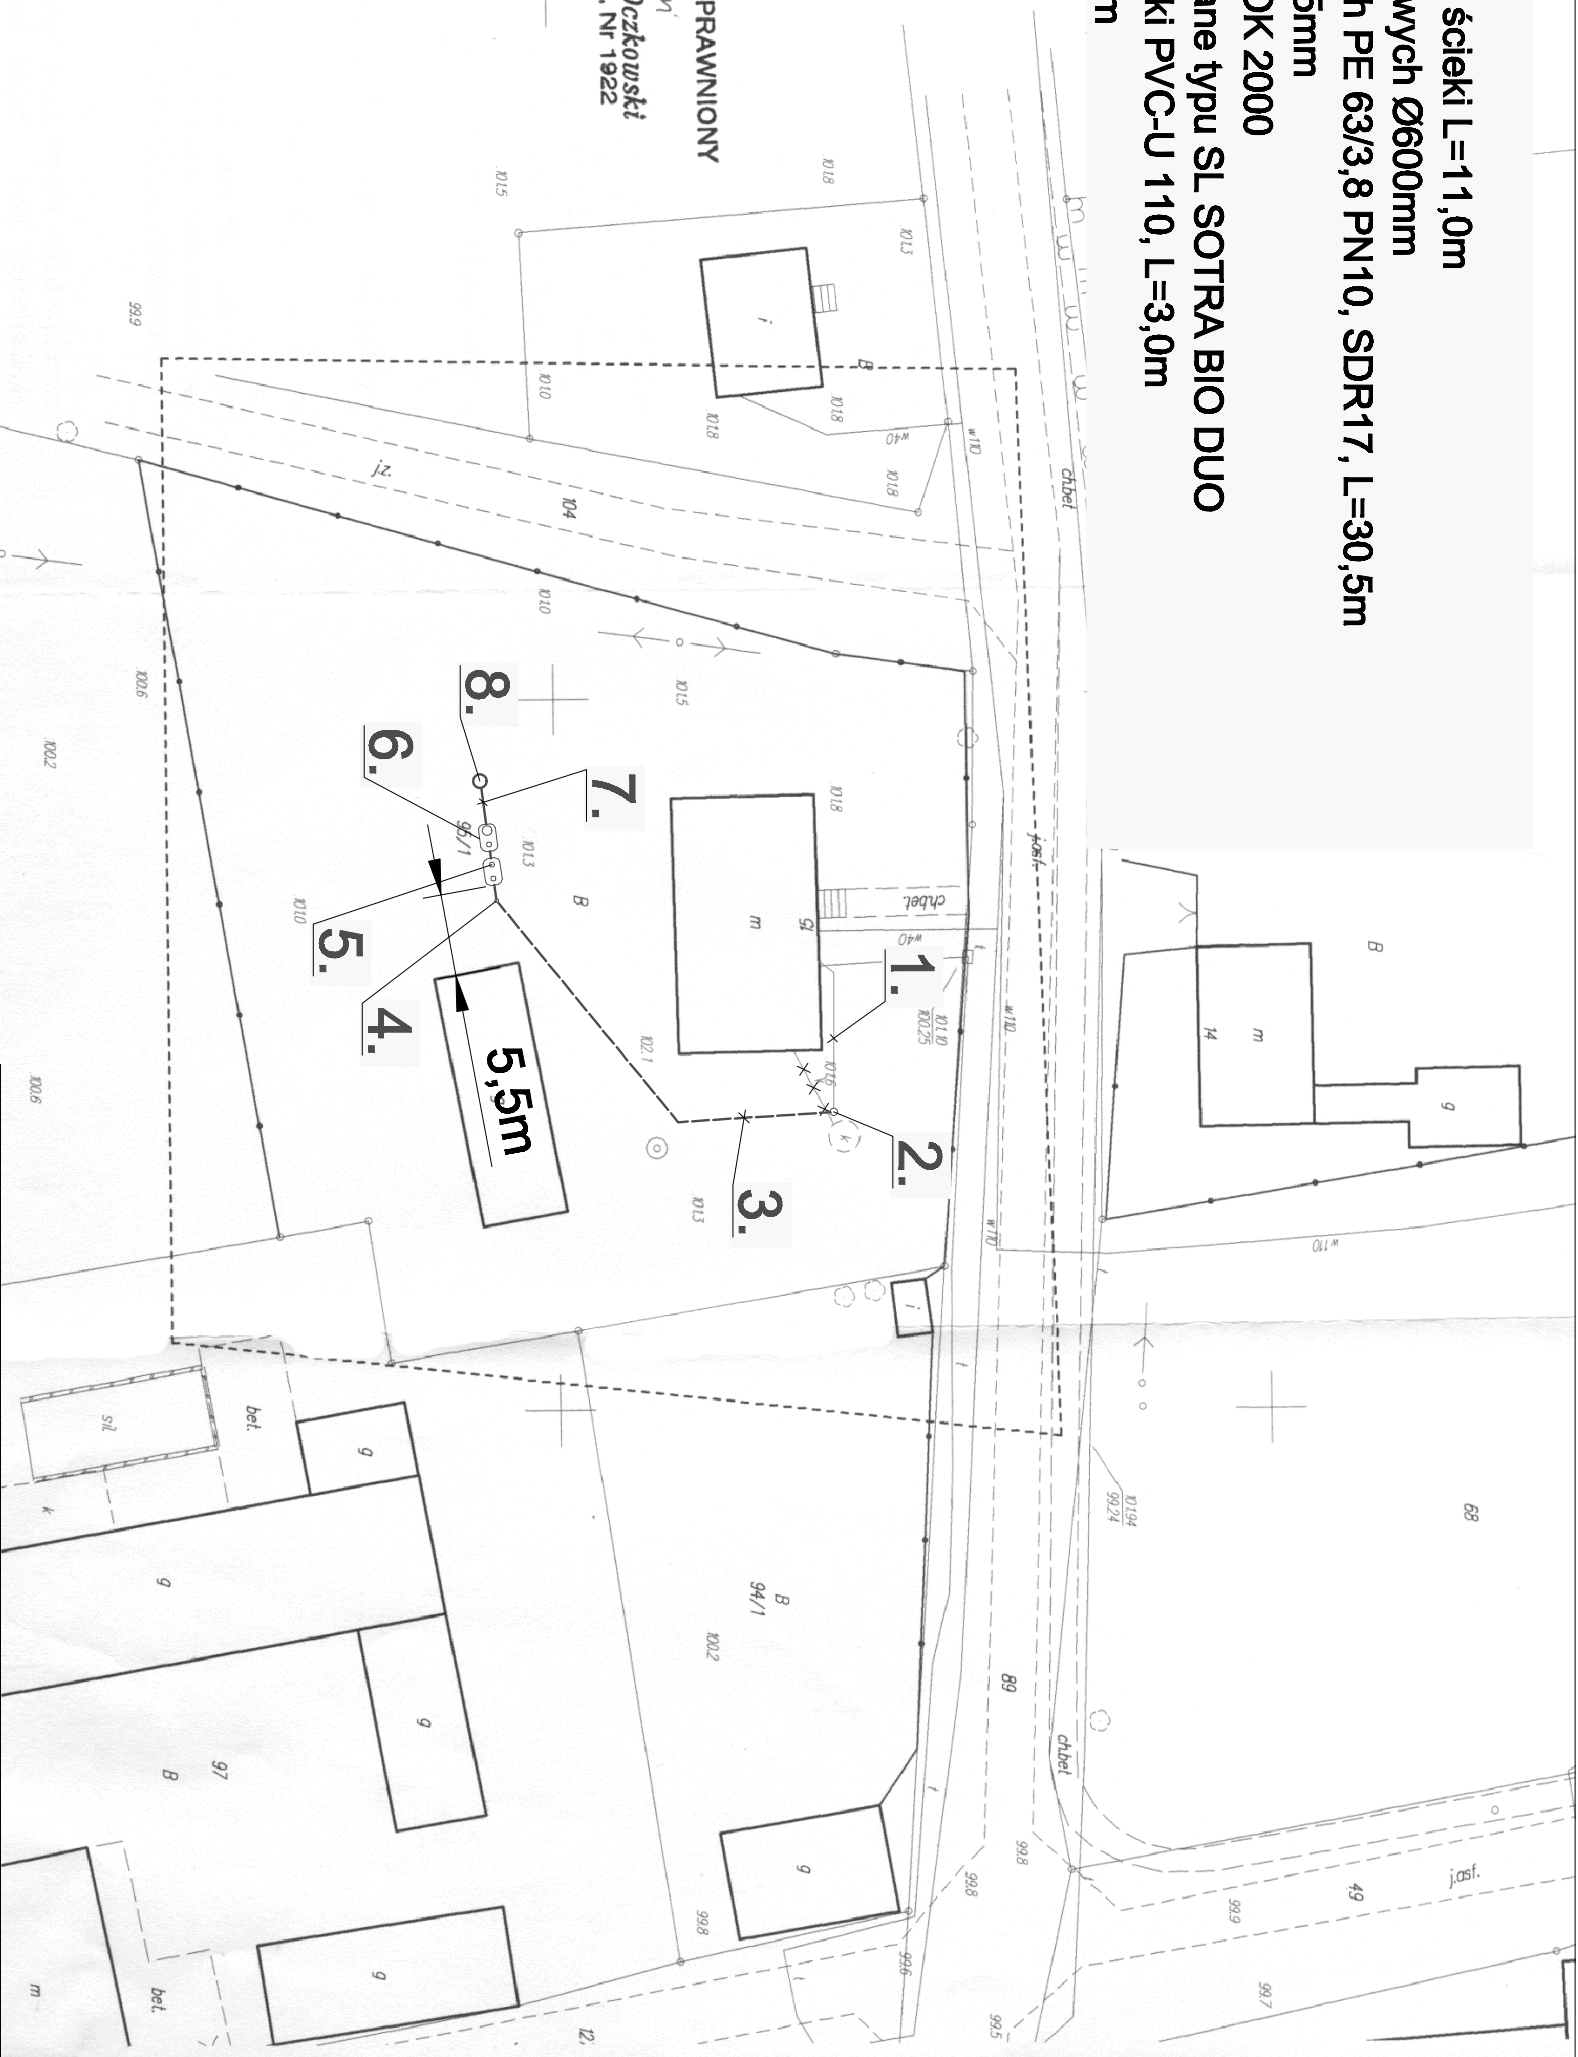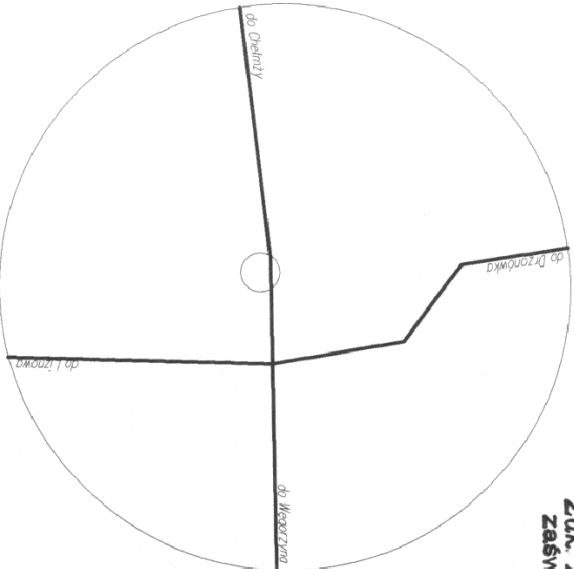

STAROSTWO POWIATOWE W TORUNIU
POWIATOWY OŚRODEK DOKUMENTACJI
GEODEZYJNEJ I KARTOGRAFICZNEJ

W obszarze oznaczonym linią potwierdzono
w terenie aktualność treści mapy zasadniczej. Dokumenty
potwierdzające aktualność mapy przyległe do zasobu w doku
mentacji mogą być używane do celów projektowych.

08 LIP 2008
Projektowane obiekty budowlane wymagające pozwolenia
na budowę są przedmiotem niniejszego pozwolenia na budowę
wzajemnie uzgodnione do wykonania prac geodezyjnych
08 LIP 2008
Geodezyjniakochaj.pl
(zawieszoność i gwarant)

Piotr Rygielski
Świadectwo Min GPB nr 15571

NAZWA RYSUNKU		Plan sytuacyjny - wysokośćowy	
OBJEKT		Biologiczne przydomowa oczyszczalnia ścieków nr działki: 95/1	
INWESTOR		Urząd Gminy Chełmża ul. Woźna 2, 87-140 Chełmża	
ADRES BUDOWY		Grzegorz 15	
PROJEKTOWAŁ		mgr inż. Piotr Landzion	
OPRACOWAŁ		mgr inż. Maciej Roszkiewicz	
		NR UPR. PODPIS	
		331/85/Pw	

		STADIUM	
		Projekt bud.-wyt.	
		SKALA	
		1:500	
		NR RYS.	
		1	