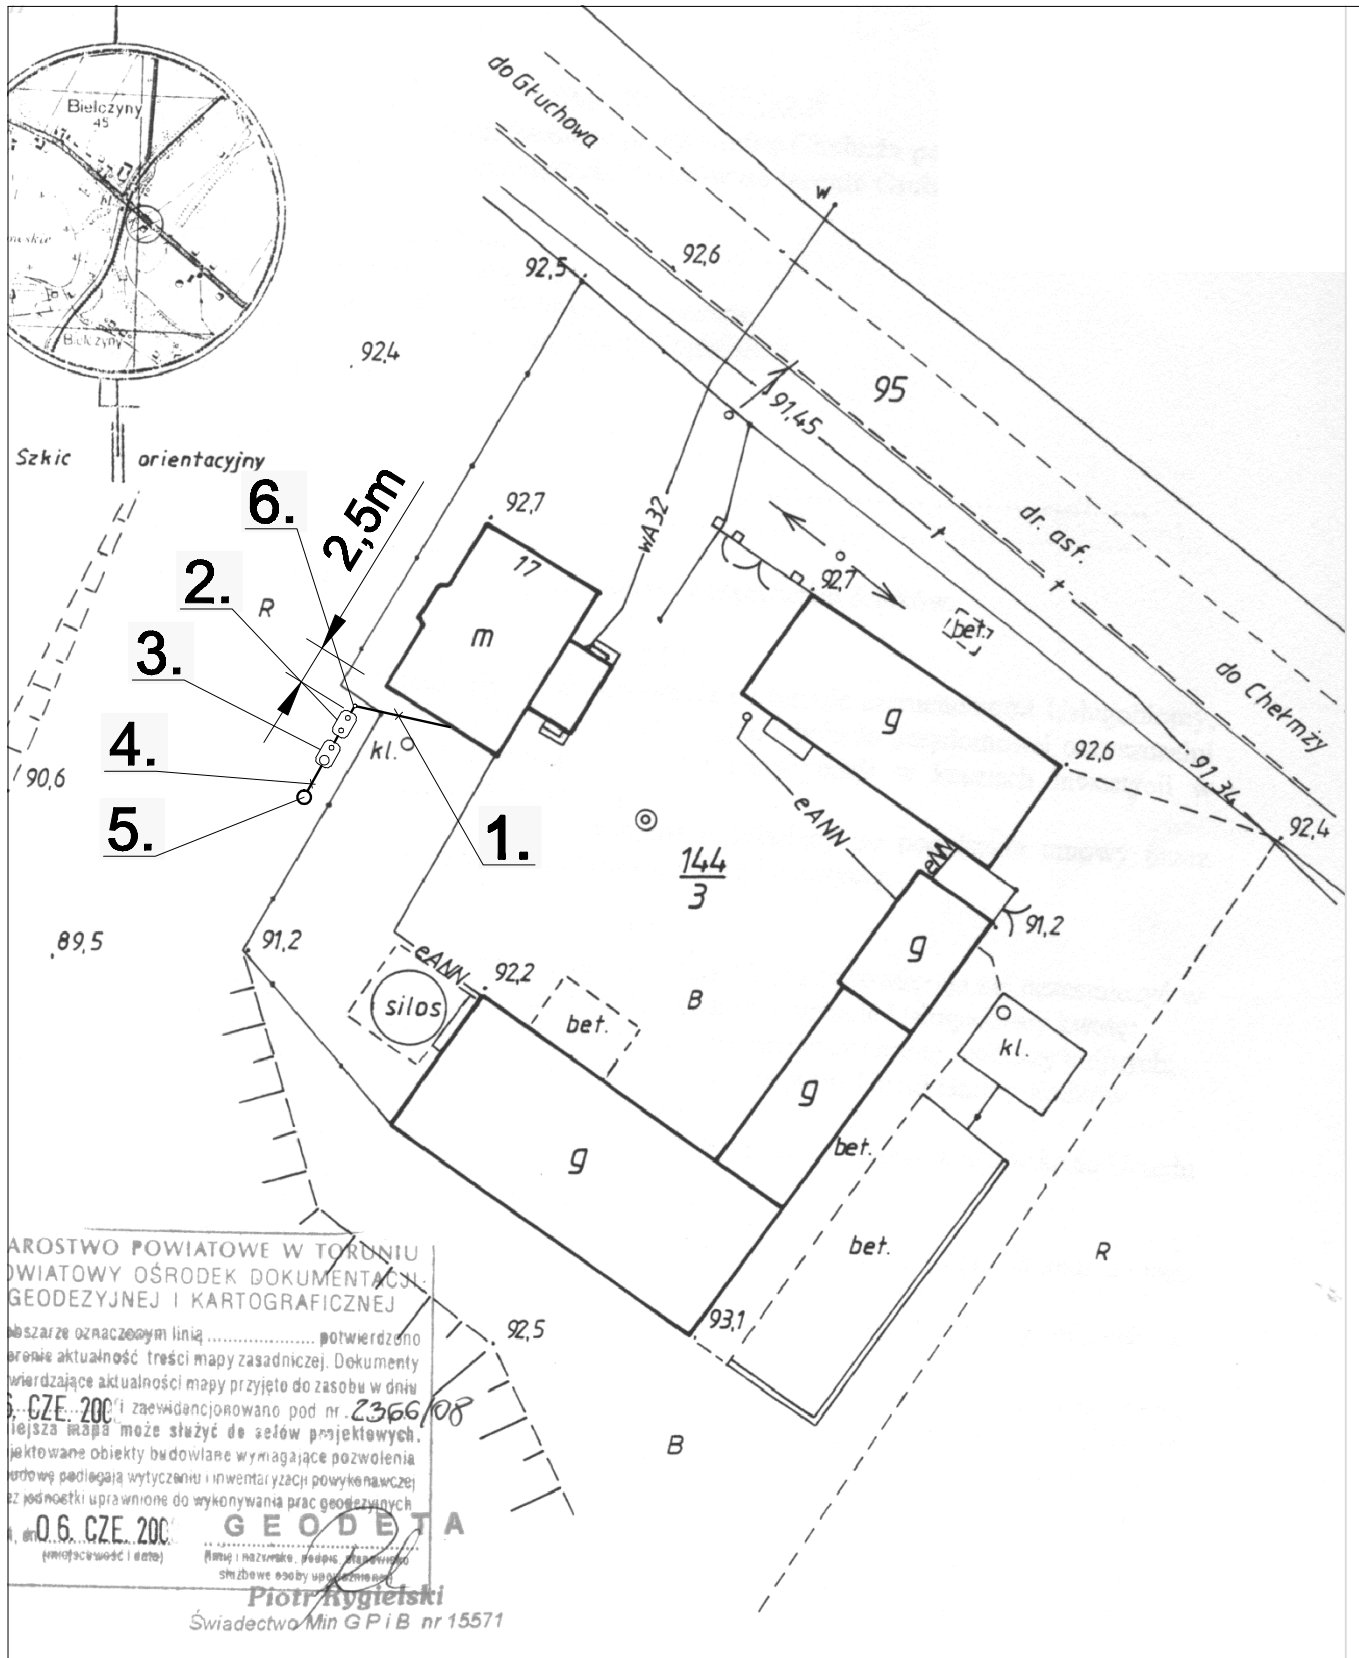

AROSTWO POWIATOWE W TORUNIU
OWIATOWY OŚRODEK DOKUMENTACJI
GEODEZYJNEJ I KARTOGRAFICZNEJ
obszarze oznaczonym linią ..... potwierdzono
prawe aktualność treści mapy zasadniczej. Dokumenty
wierdzające aktualności mapy przyjęto do zasobu w dniu
6. CZE. 200 i zaewidencjonowano pod nr. Z366/08
niejsza mapa może służyć do celów projektowych.
iektowane obiekty budowlane wymagające pozwolenia
rodową podlegają wytyczeniu i inwentaryzacji powykonawczej
z jednostki uprawnione do wykonywania prac geodezyjnych
dn. 06. CZE. 200 GEODETA
(miejscowość i data) (imię i nazwisko, podpis, stanowisko służbowe osoby upoważnionej)
Piotr Hygielski
Świadectwo Min G P i B nr 15571

MAPA ytuacyjno - wysokościowa do celów projektowych Skala 1:500	*obręb* **Bielczyny** *arkusz nr* **1** *nr działki* **144/3** *pow.* **1,6425 ha** *nr rej. gruntów* **G 52** *nr KW* **T01T/00003869/0** *Właściciel:* **Zieliński Roman Tadeusz oraz żona Ewa**	*Nr KERG* **2366 /08** *Sporządził dnia* **29.05.2008r.** GEODETA UPRAWNIONY *mgr inż. Rutkowski Wiesław* 87-100 TORUŃ, ul. Szafranowa 15 Zaświadczenie MGPi B nr 11367 tel. 056/ 654 63 68, kom. 0602 661 191
Kopia z mapy **zasadniczej 355.121.094**		
Obręb : **Bielczyny**	*Gmina:* **Chełmża**	*Powiat :* **toruński**

LEGENDA:

1 - rurociąg doprowadzający ścieki PVC-U110, L=7,5m
2 - osadnik gnilny typu EPURBLOK 2000
3 - biologiczne złoże napowietrzane typu SL SOTRA BIO DUO
4 - rurociąg odprowadzający ścieki oczyszczone PVC-U110, L=2,5m
5 - studnia chłonna bet. Ø1000mm
6 - studnia rewizyjna Ø315mm

NAZWA RYSUNKU	Plan sytuacyjno - wysokościowy			
OBIEKT	Biologiczna przydomowa oczyszczalnia ścieków nr działki: 144/3			
INWESTOR	Urząd Gminy Chełmża ul. Wodna 2, 87-140 Chełmża			STADIUM Projekt bud.-wyk.
ADRES BUDOWY	Bielczyny 17			SKALA 1:500
PROJEKTOWAŁ	mgr inż. Piotr Lendzion	NR UPR. PODPIS	331/85/Pw	
OPRACOWAŁ	mgr inż. Maciej Roszkiewicz		---	
Przedsiębiorstwo Wielobranżowe BIOKONSULT sp. z o.o. ul. Garsteckiego 10, 60–682 Poznań tel./fax (061) 825 60 02, 825 52 20 e–mail: biuro@biokon.poznan.pl			NR RYS.	1