

Mapa sytuacyjno – wysokościowa  
do celów projektowych  
Skala 1 : 500

mapa zas. 355.121.151  
Woj. kujawsko – pomorskie  
Gmina : Chełmża  
Obręb : Bielczyny  
Nr działki 149/3 pow. 1.2900ha  
Nr jedn. rej. G.35 Nr KW - 6263  
Właściciel : Jancarz Kisztof s. Henryka i Anny  
Jancarz Krystyna c. Bernarda i Jadwigi

Ks.rob. 112/2008 KERG – 2829/2008

USŁUGI GEODEZYJNO  
PROJEKTOWO BUDOWLANE  
Jacek Zagrodzki  
87-100 Toruń, ul. Dzwernickiego 47  
Biuro: Toruń ul. Warszawska 8/8  
tel. (056) 62 10 446, kom. 603 606 476  
REGON 870232805 NIP 856-102-26-60


Geodeta uprawniony  
E. Kozłowski  
Eugeniusz Zagrodzki  
Upn. MGPIB nr 8405  
87-100 Toruń, ul. Dzwernickiego 47  
tel. (056) 62 10 446, kom. 0 603 606 476

- LEGENDA:**
- 1 - rurociąg doprowadzający ścieki PVC-U110, L=7,0m
  - 2 - osadnik gnilny typu EPURBLOK 2000
  - 3 - biologiczne złożo napowietrzane typu SL SOTRA BIO DUO
  - 4 - rurociąg odprowadzający ścieki oczyszczone PVC-U110, L=15,5m
  - 5 - studnia chłonna bet. Ø1000mm



Nie wykłuza się istnienia w terenie  
również urządzeń podziemnych, dla  
których brak było informacji branżo-  
wych i nie zostały odnalezione w te-  
renie w czasie inwentaryzacji geo-  
dezyjnej.

STAROSTWO POWIATOWE W TORUNIU  
POWIATOWY OŚRODEK DOKUMENTACJI  
GEODEZYJNEJ I KARTOGRAFICZNEJ  
W obszarze oznaczonej linią ..... planowano  
w terenie aktualność treści mapy zasadniczej. Dokumenty  
dotyczące aktualności mapy przyjęto do zasoby w dniu  
2008-07-24 zaawansowano pod nr 2829/08 . 92.3  
Najlepiej mapa może służyć do celów projektowych.  
Projektowane obiekty budowlane wymagające pozwolenia  
na budowę podlegają wytyczeniu i inwentaryzacji powypadkowej  
na podstawie uchwały nr 10/2008 z dnia 12.06.2008 r. Sejmiku  
miasta Torunia o wytyczeniu i inwentaryzacji powypadkowej  
2008-07-24  
G E O D E Z Y J A  
(miejscowość i area)  
Piotr Rygielski  
Świadectwo Min G P I B nr 15571

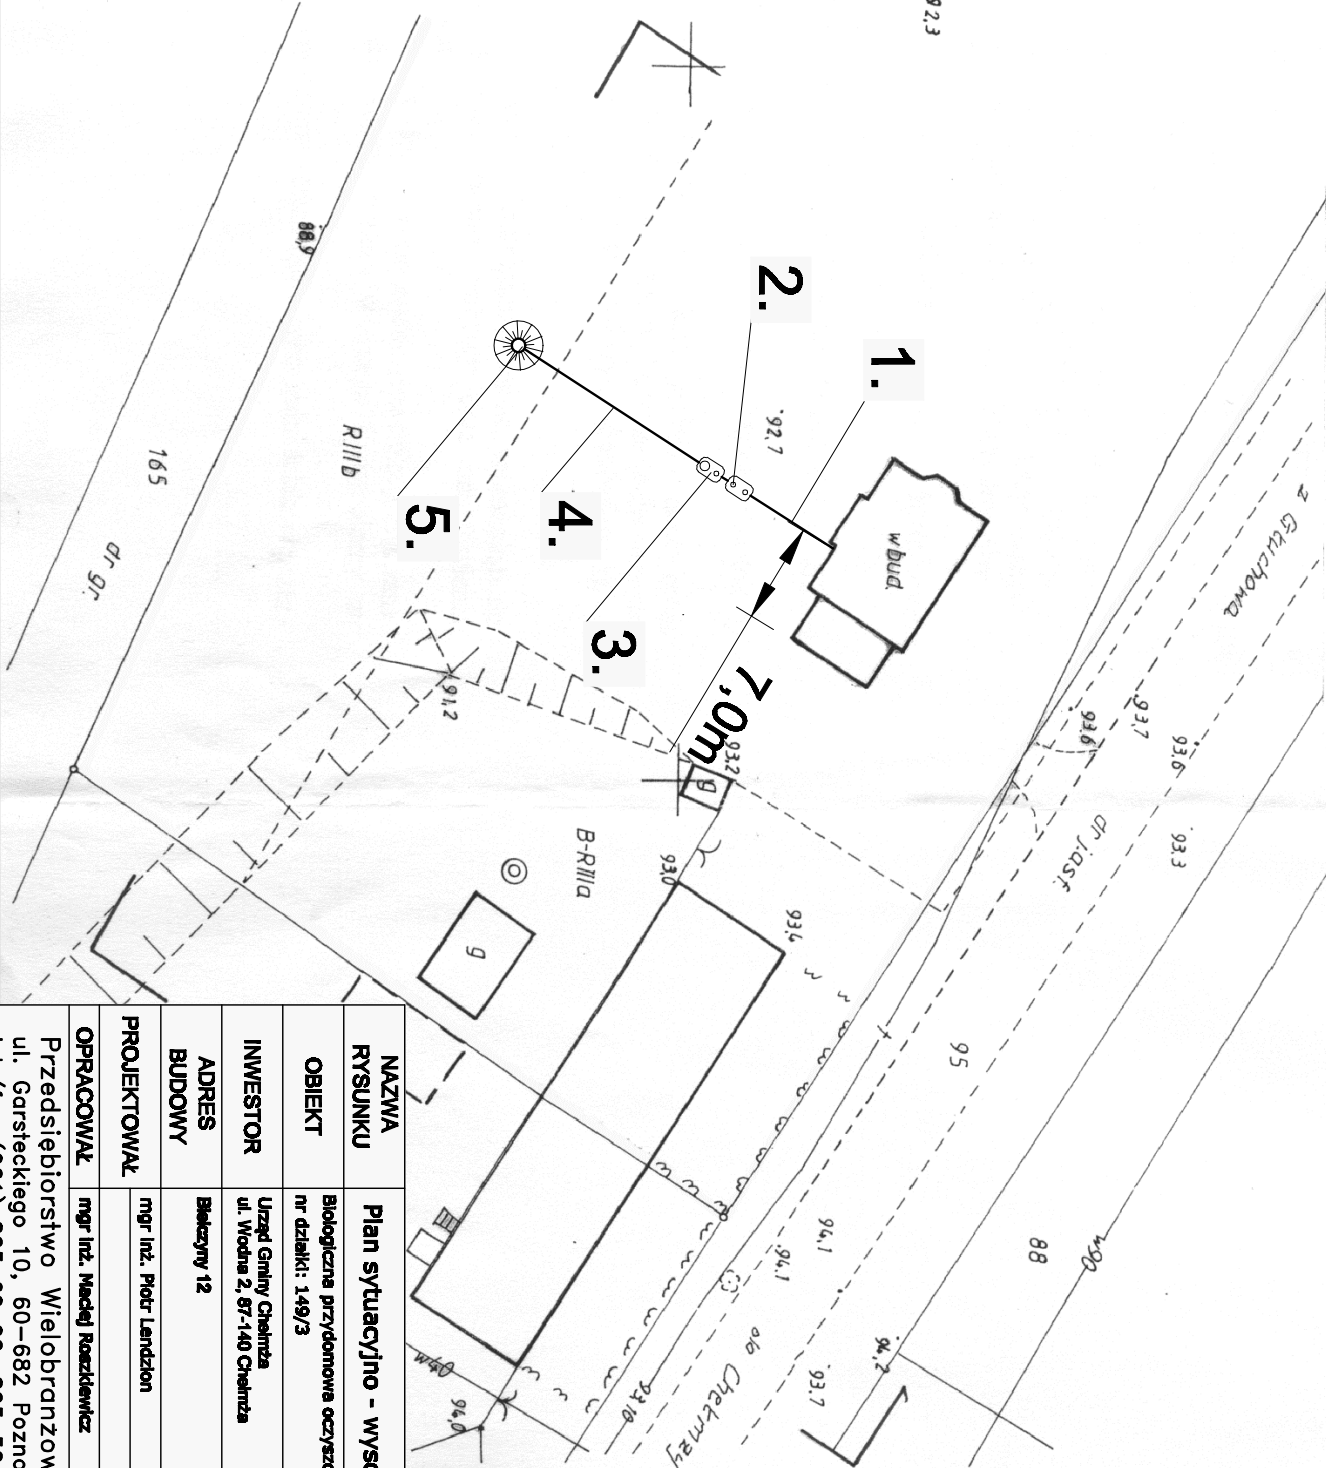

|  |  |   |  |                   |  |
|--|--|---|--|-------------------|--|
| NAZWA<br>RYSUNKU                                     |  | Plan sytuacyjno - wysokościowy                                    |  |                   |  |
| OBIEKT   |  | Biologiczna przydomowa oczyszczalnia ścieków<br>nr działki: 149/3 |  |                   |  |
| INWESTOR   |  | Urząd Gminy Chełmża<br>ul. Wolna 2, 87-140 Chełmża                |  |                   |  |
| ADRES<br>BUDOWY                                      |  | Bielczyny 12  |  |                   |  |
| PROJEKTOWAŁ  |  | mgr inż. Piotr Landzion   |  | 331/85/Pw         |  |
| OPRACOWAŁ  |  | mgr inż. Maciej Rozkiewicz  |  | ---               |  |
| Przedsiębiorstwo Wielobranzowe BLOKONSULT sp. z o.o. |  | ul. Garsteckiego 10, 60-682 Poznań                                |  | Projekt bud.-wyt. |  |
| tel./fax (061) 825 60 02, 825 52 20                  |  | e-mail: biuro@blokon.poznan.pl                                    |  | SKALA<br>1:500    |  |
| NR RYS.  |  | 1   |  | STADIUM           |  |