


Szkic orientacyjny

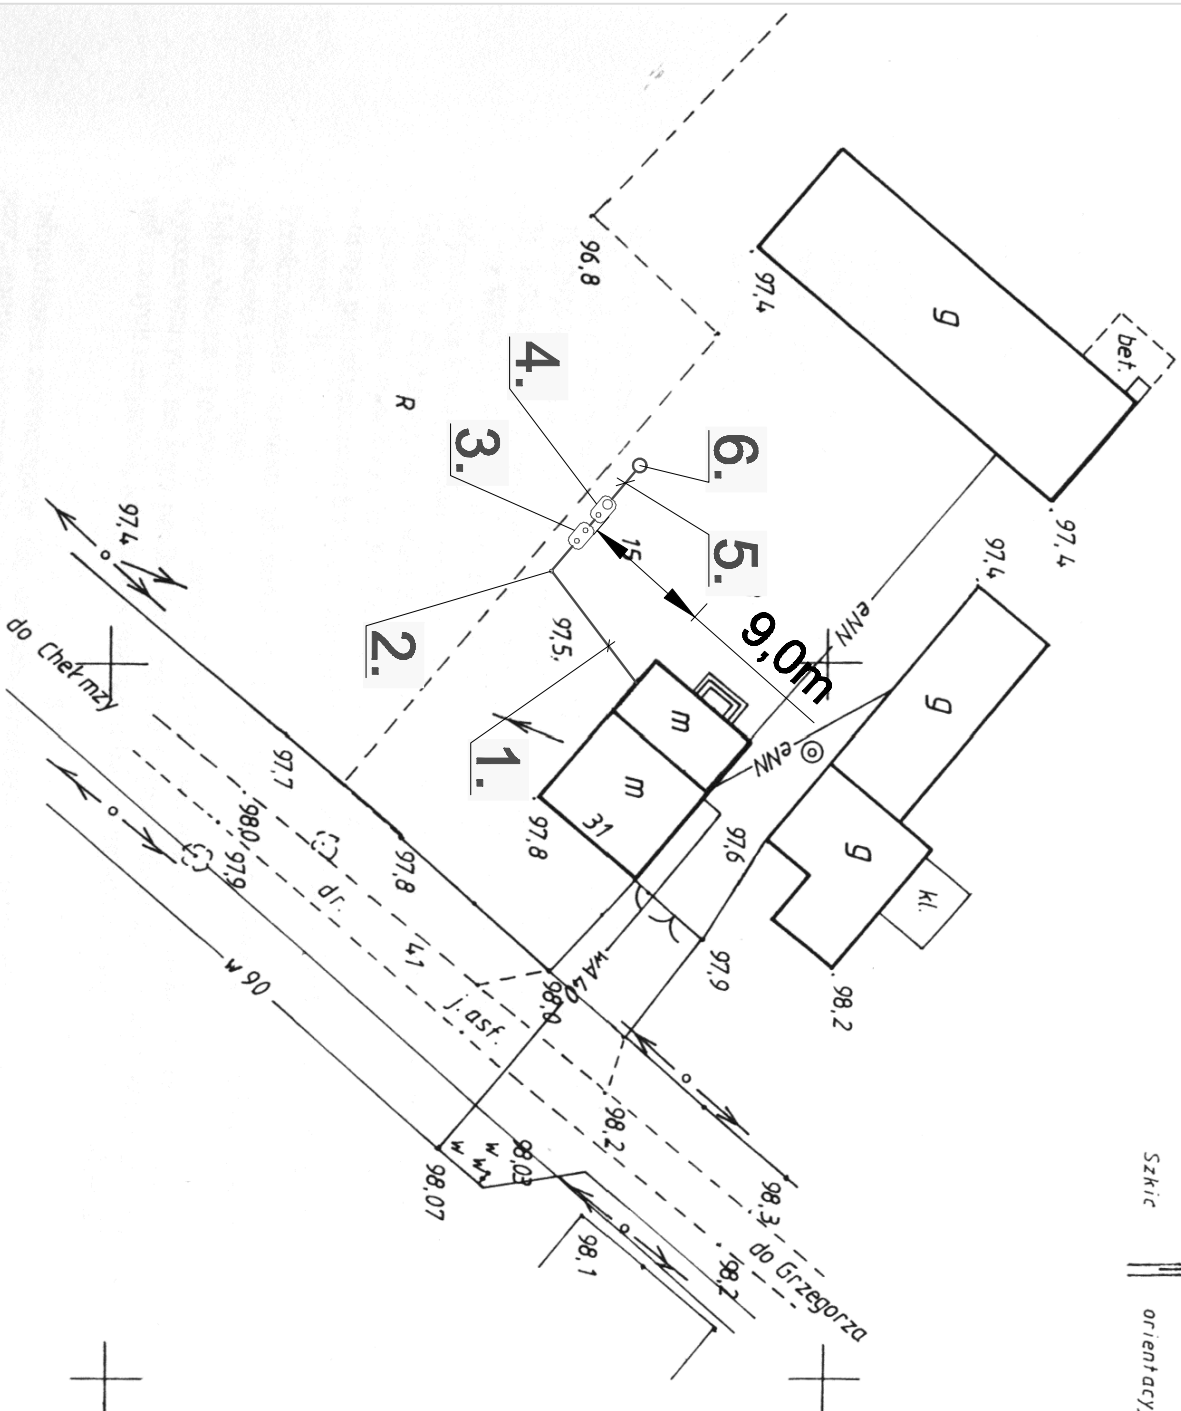

- 1 - rurociąg doprowadzający ścieki PVC-U110, L=13,0m
- 2 - Studzienka rewizyjna PPØ315mm
- 3 - osadnik gnilny typu EPU RBL OK 2000
- 4 - biologiczne złoże napowietrzane typu SL SOTRA BIO DUO
- 5 - rurociąg odprowadzający ścieki oczyszczone PVC-U110, L=3,0m
- 6 - studnia chłonna bet. Ø1000mm

NAZWA RYSUNKU		Plan sytuacyjny - wysokośćowy	
OBIEKT		Biologiczna przydomowa oczyszczalnia ścieków nr działki: 15	
INWESTOR		Urząd Gminy/Chętna ul. Wodna 2, 87-140 Chętna	
ADRES BUDOWY		Działkowy 31	
PROJEKTOWAŁ		mgr inż. Piotr Landzion	
OPRACOWAŁ		mgr inż. Maciej Roszkiewicz	
Przedsiębiorstwo Wielobranżowe BLOKONSULT sp. z o.o. ul. Garsteckiego 10, 60-682 Poznań tel./fax (061) 825 60 02, 825 52 20 e-mail: biuro@blokonn.poznan.pl		NR UPR. PODPIS	
		331/85/Pw ---	
NR RYS.		1	