


STUDIUM  
UWARUNKOWAŃ  
I KIERUNKÓW  
ZAGOSPODAROWANIA  
PRZESTRZENNEGO

GMINA CHEŁMŻA

skala 1 : 75 000

SCHEMAT NR 6  
-- TERENY ZMELIOROWANE --

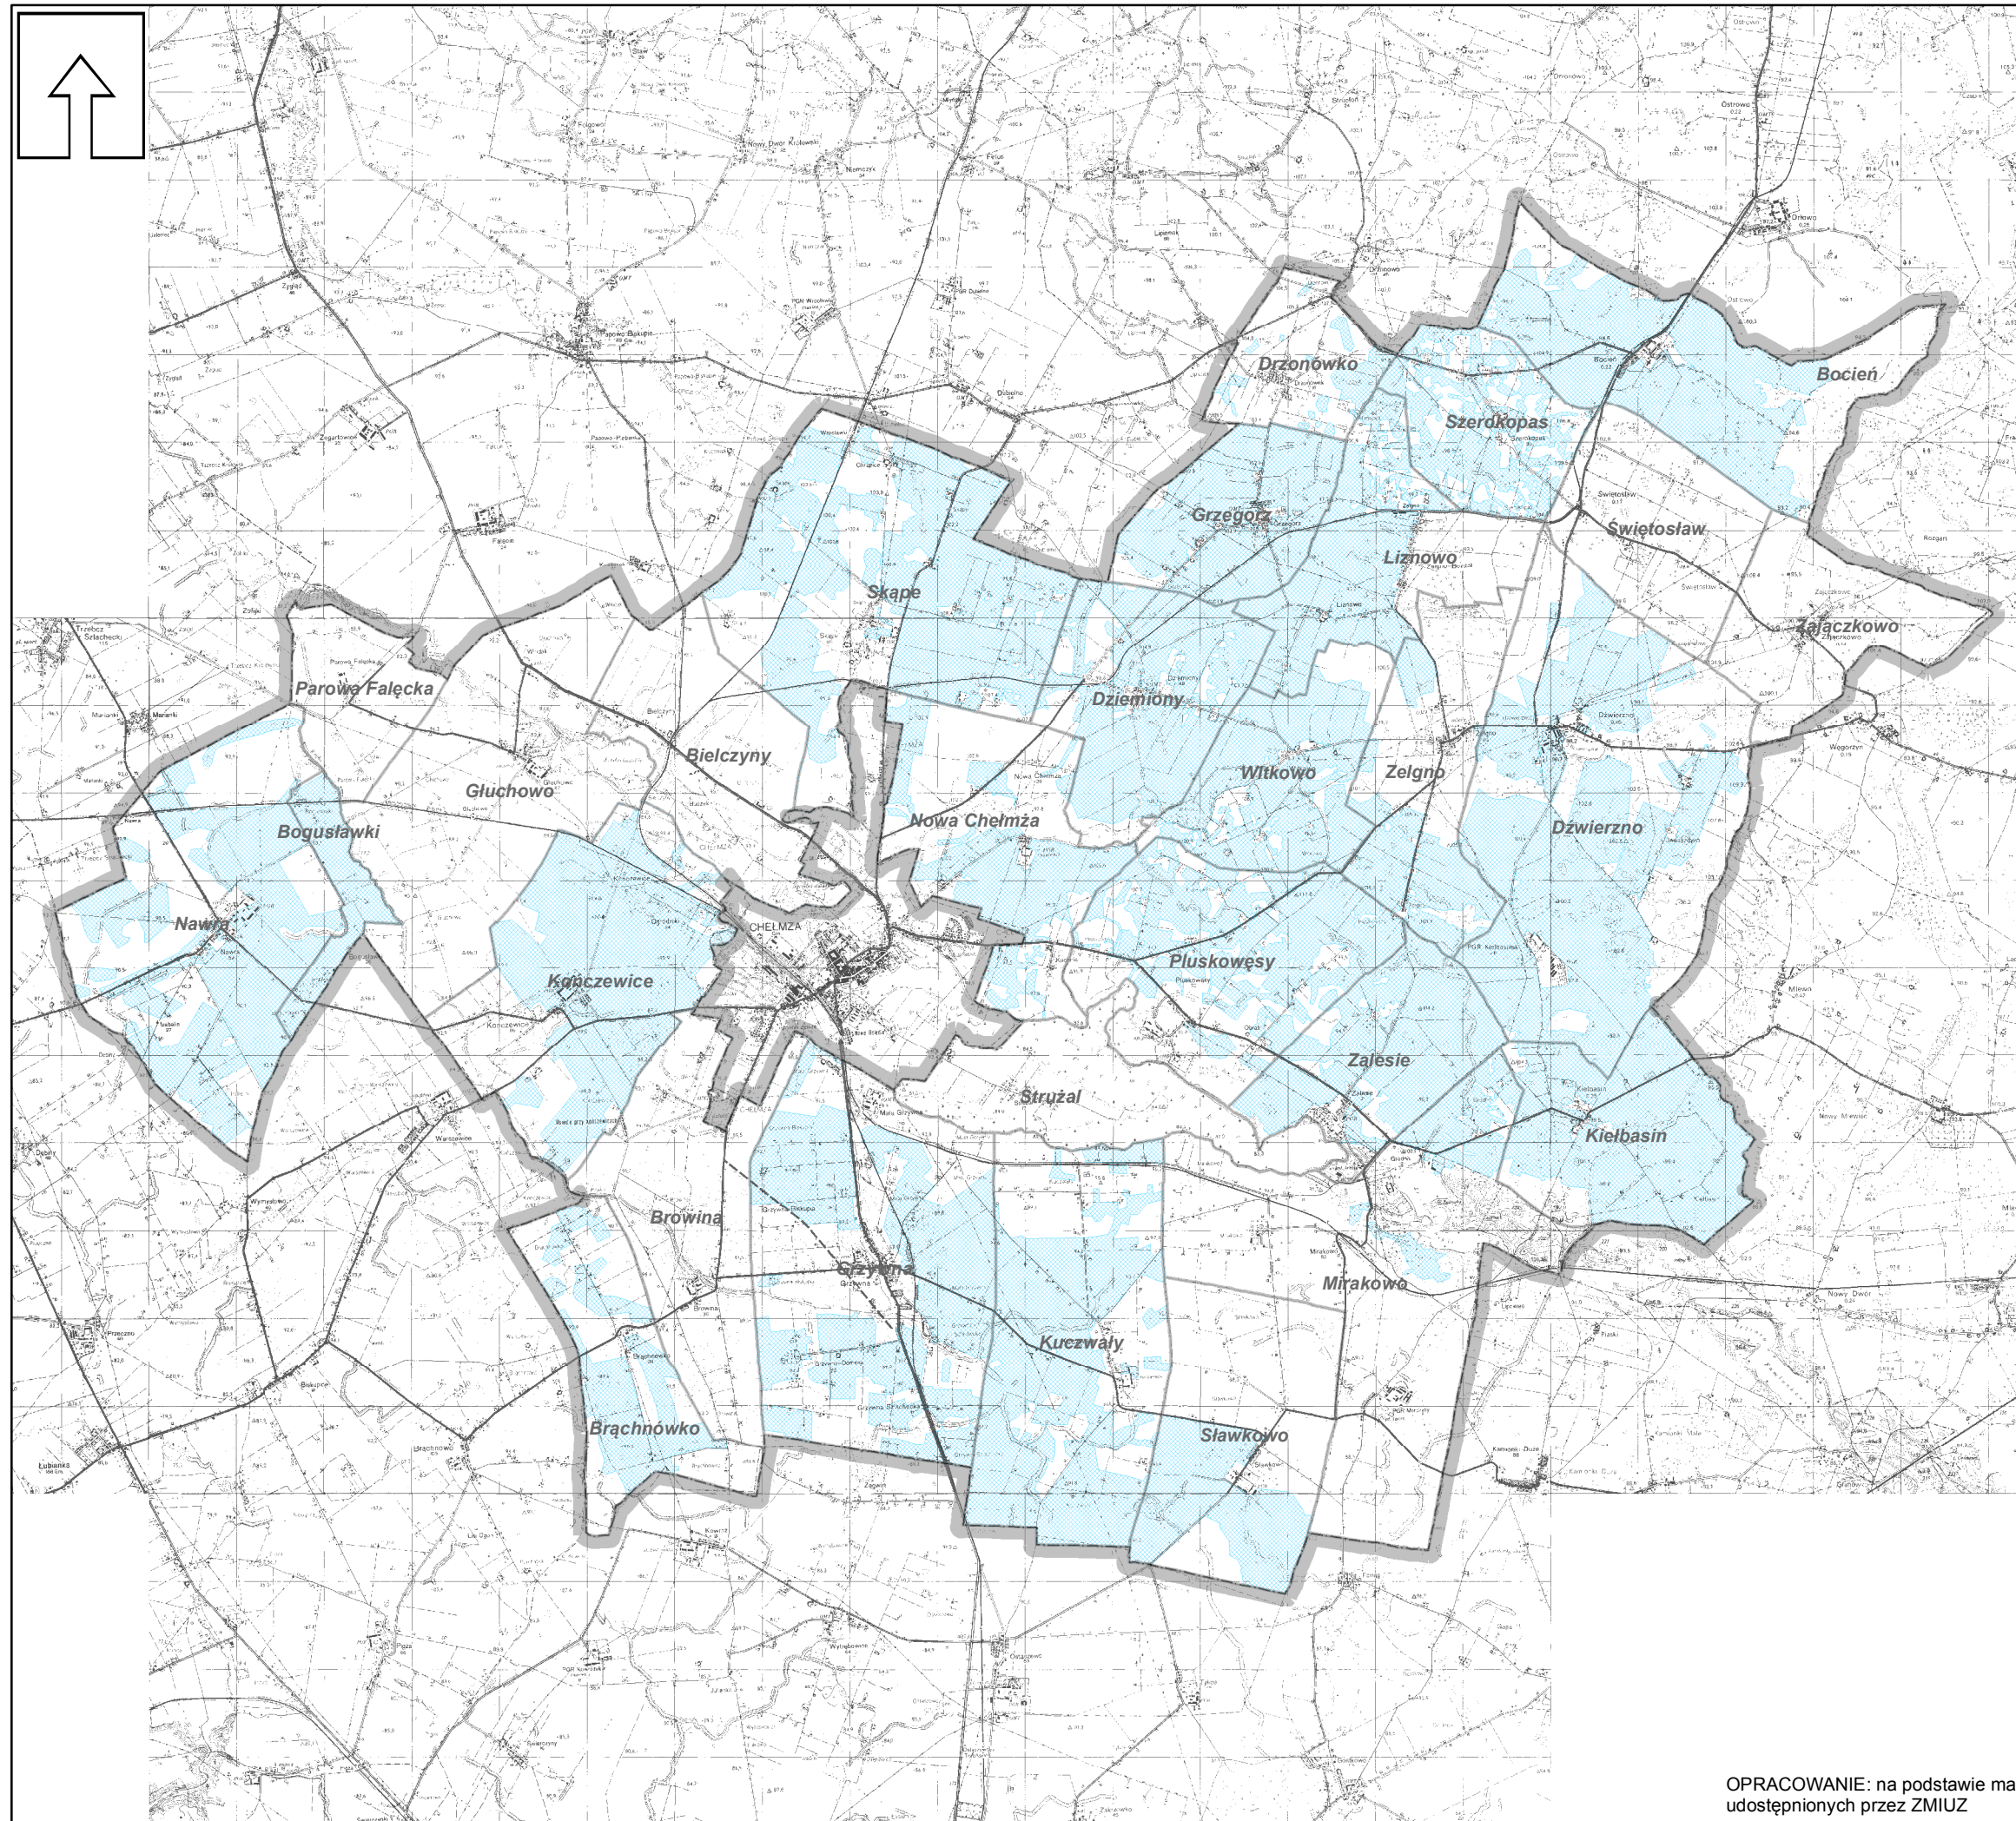

LEGENDA:

- GRANICA ADMINISTRACYJNA
- GRANICE SOŁECTW
- TERENY ZMELIOROWANE

OPRACOWANIE: na podstawie map  
udostępnionych przez ZMIUZ

INSTYTUT  
GOSPODARKI PRZESTRZENNEJ  
I MIESZKALNICTWA  
- IGPIM -  
ul. Targowa 45, 03-728 Warszawa  
Telefon: 022 619 13 50  
Fax: 022 619 24 84  
E-mail: igpim@igpim.waw.pl  
NIP: 525 295 27 33 REGON: 015279884  
INSTITUTE  
OF SPATIAL MENAGEMENT  
AND HOUSING  
- IGPIM -  
45, Targowa Street, 03-728 Warsaw, Poland  
Phone: +48 22 619 13 50  
Fax: +48 22 619 24 84  
E-mail: igpim@igpim.waw.pl  
REGON: 015279884  
Opracowanie: zespół IGPIM  
główny urbanista: Anna Pugaczewicz - członek Izby Urbanistów nr WA-384