


STUDIUM
UWARUNKOWAŃ
I KIERUNKÓW
ZAGOSPODAROWANIA
PRZESTRZENNEGO

GMINA CHEŁMŻA

skala 1 : 75 000

SCHEMAT NR 16
-- INFRASTRUKTURA TECHNICZNA
TELEKOMUNIKACYJA --

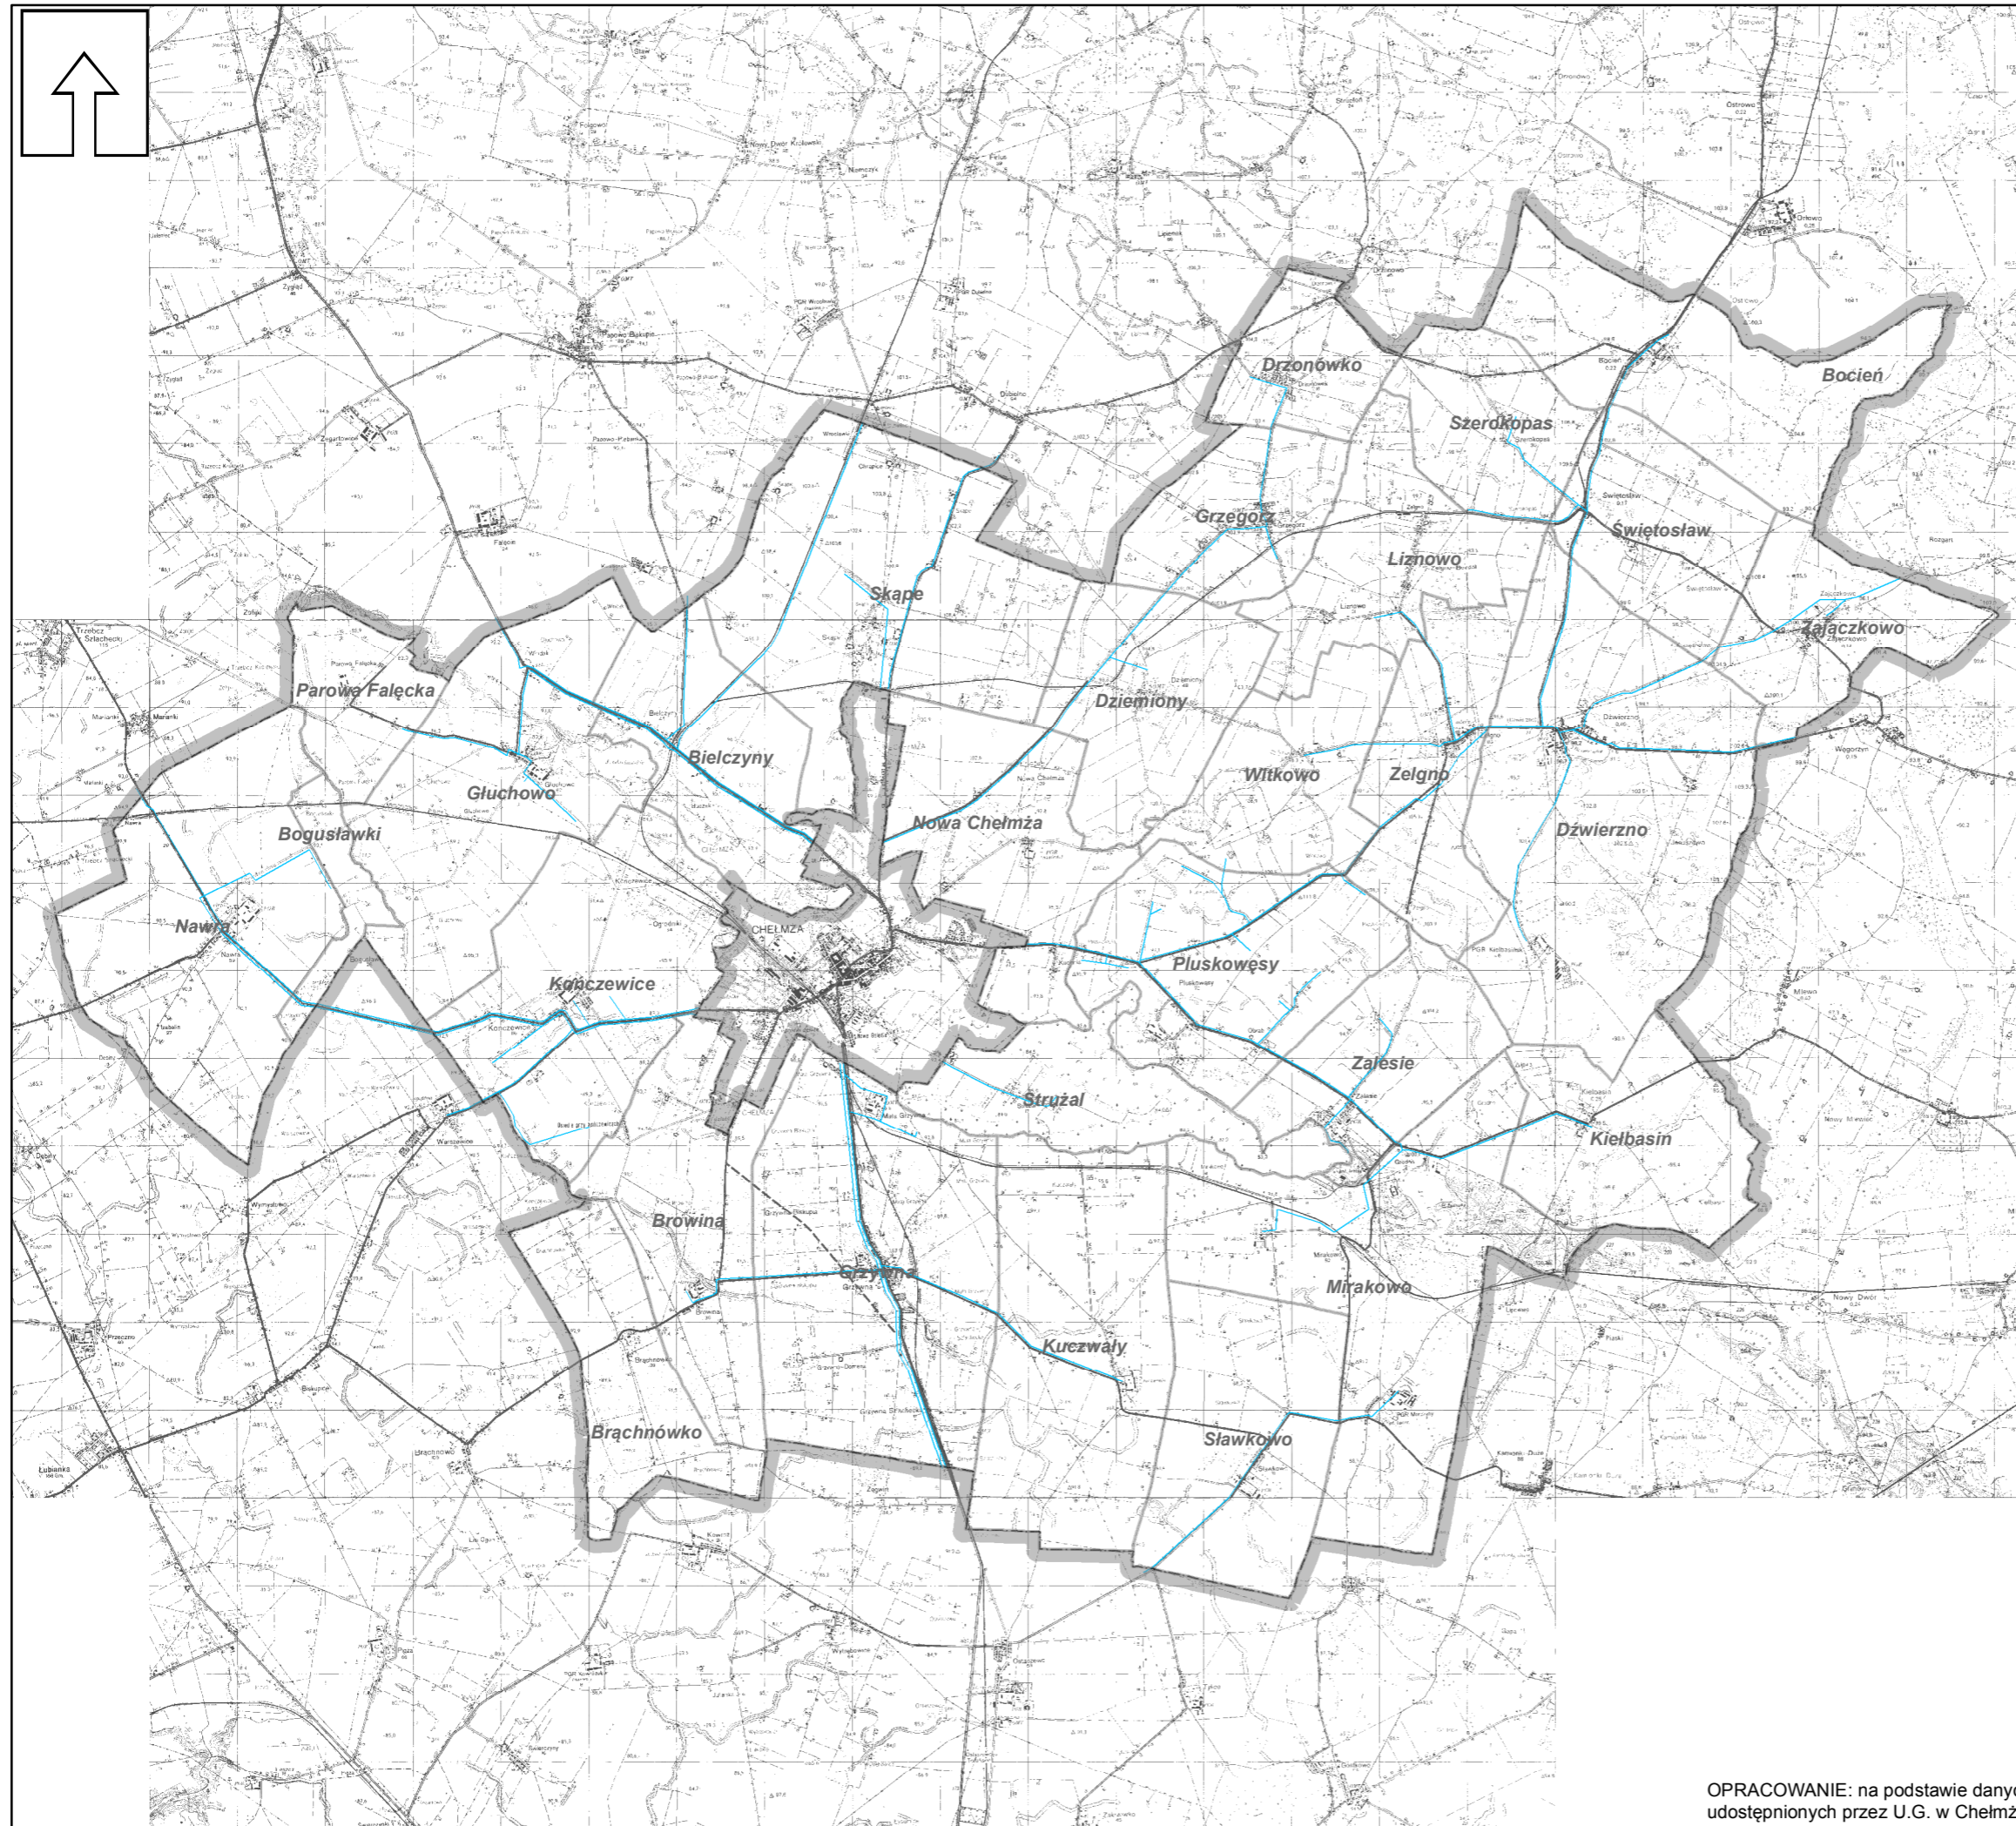

LEGENDA:

- GRANICA ADMINISTRACYJNA
- GRANICE SOŁECTW
- LINIE TELEFONICZNE

OPRACOWANIE: na podstawie danych
udostępnionych przez U.G. w Chełmży

INSTYTUT
GOSPODARKI PRZESTRZENNEJ
I MIESZKALNICTWA
- IGPIM -
ul. Targowa 45, 03-728 Warszawa
Telefon: 022 619 13 50
Fax: 022 619 24 84
E-mail: igpi@igpi.waw.pl
NIP: 525 285 27 33
REGON: 015278884
INSTITUTE
OF SPATIAL MANAGEMENT
AND HOUSING
- IGPI -
45, Targowa Street, 03-728 Warsaw, Poland
Phone: +48 22 619 13 50
Fax: +48 22 619 24 84
E-mail: igpi@igpi.waw.pl
REGON: 015278884
Opracowanie: zespół IGPI
główny urbanista: Anna Pugaczewicz - członek Izby Urbanistów nr WA-384