


STUDIUM  
UWARUNKOWAŃ  
I KIERUNKÓW  
ZAGOSPODAROWANIA  
PRZESTRZENNEGO

GMINA CHEŁMŻA

skala 1 : 75 000

SCHEMAT NR 15  
-- INFRASTRUKTURA TECHNICZNA:  
ELEKTROENERGETYKA,  
GAZOCIĄGI --

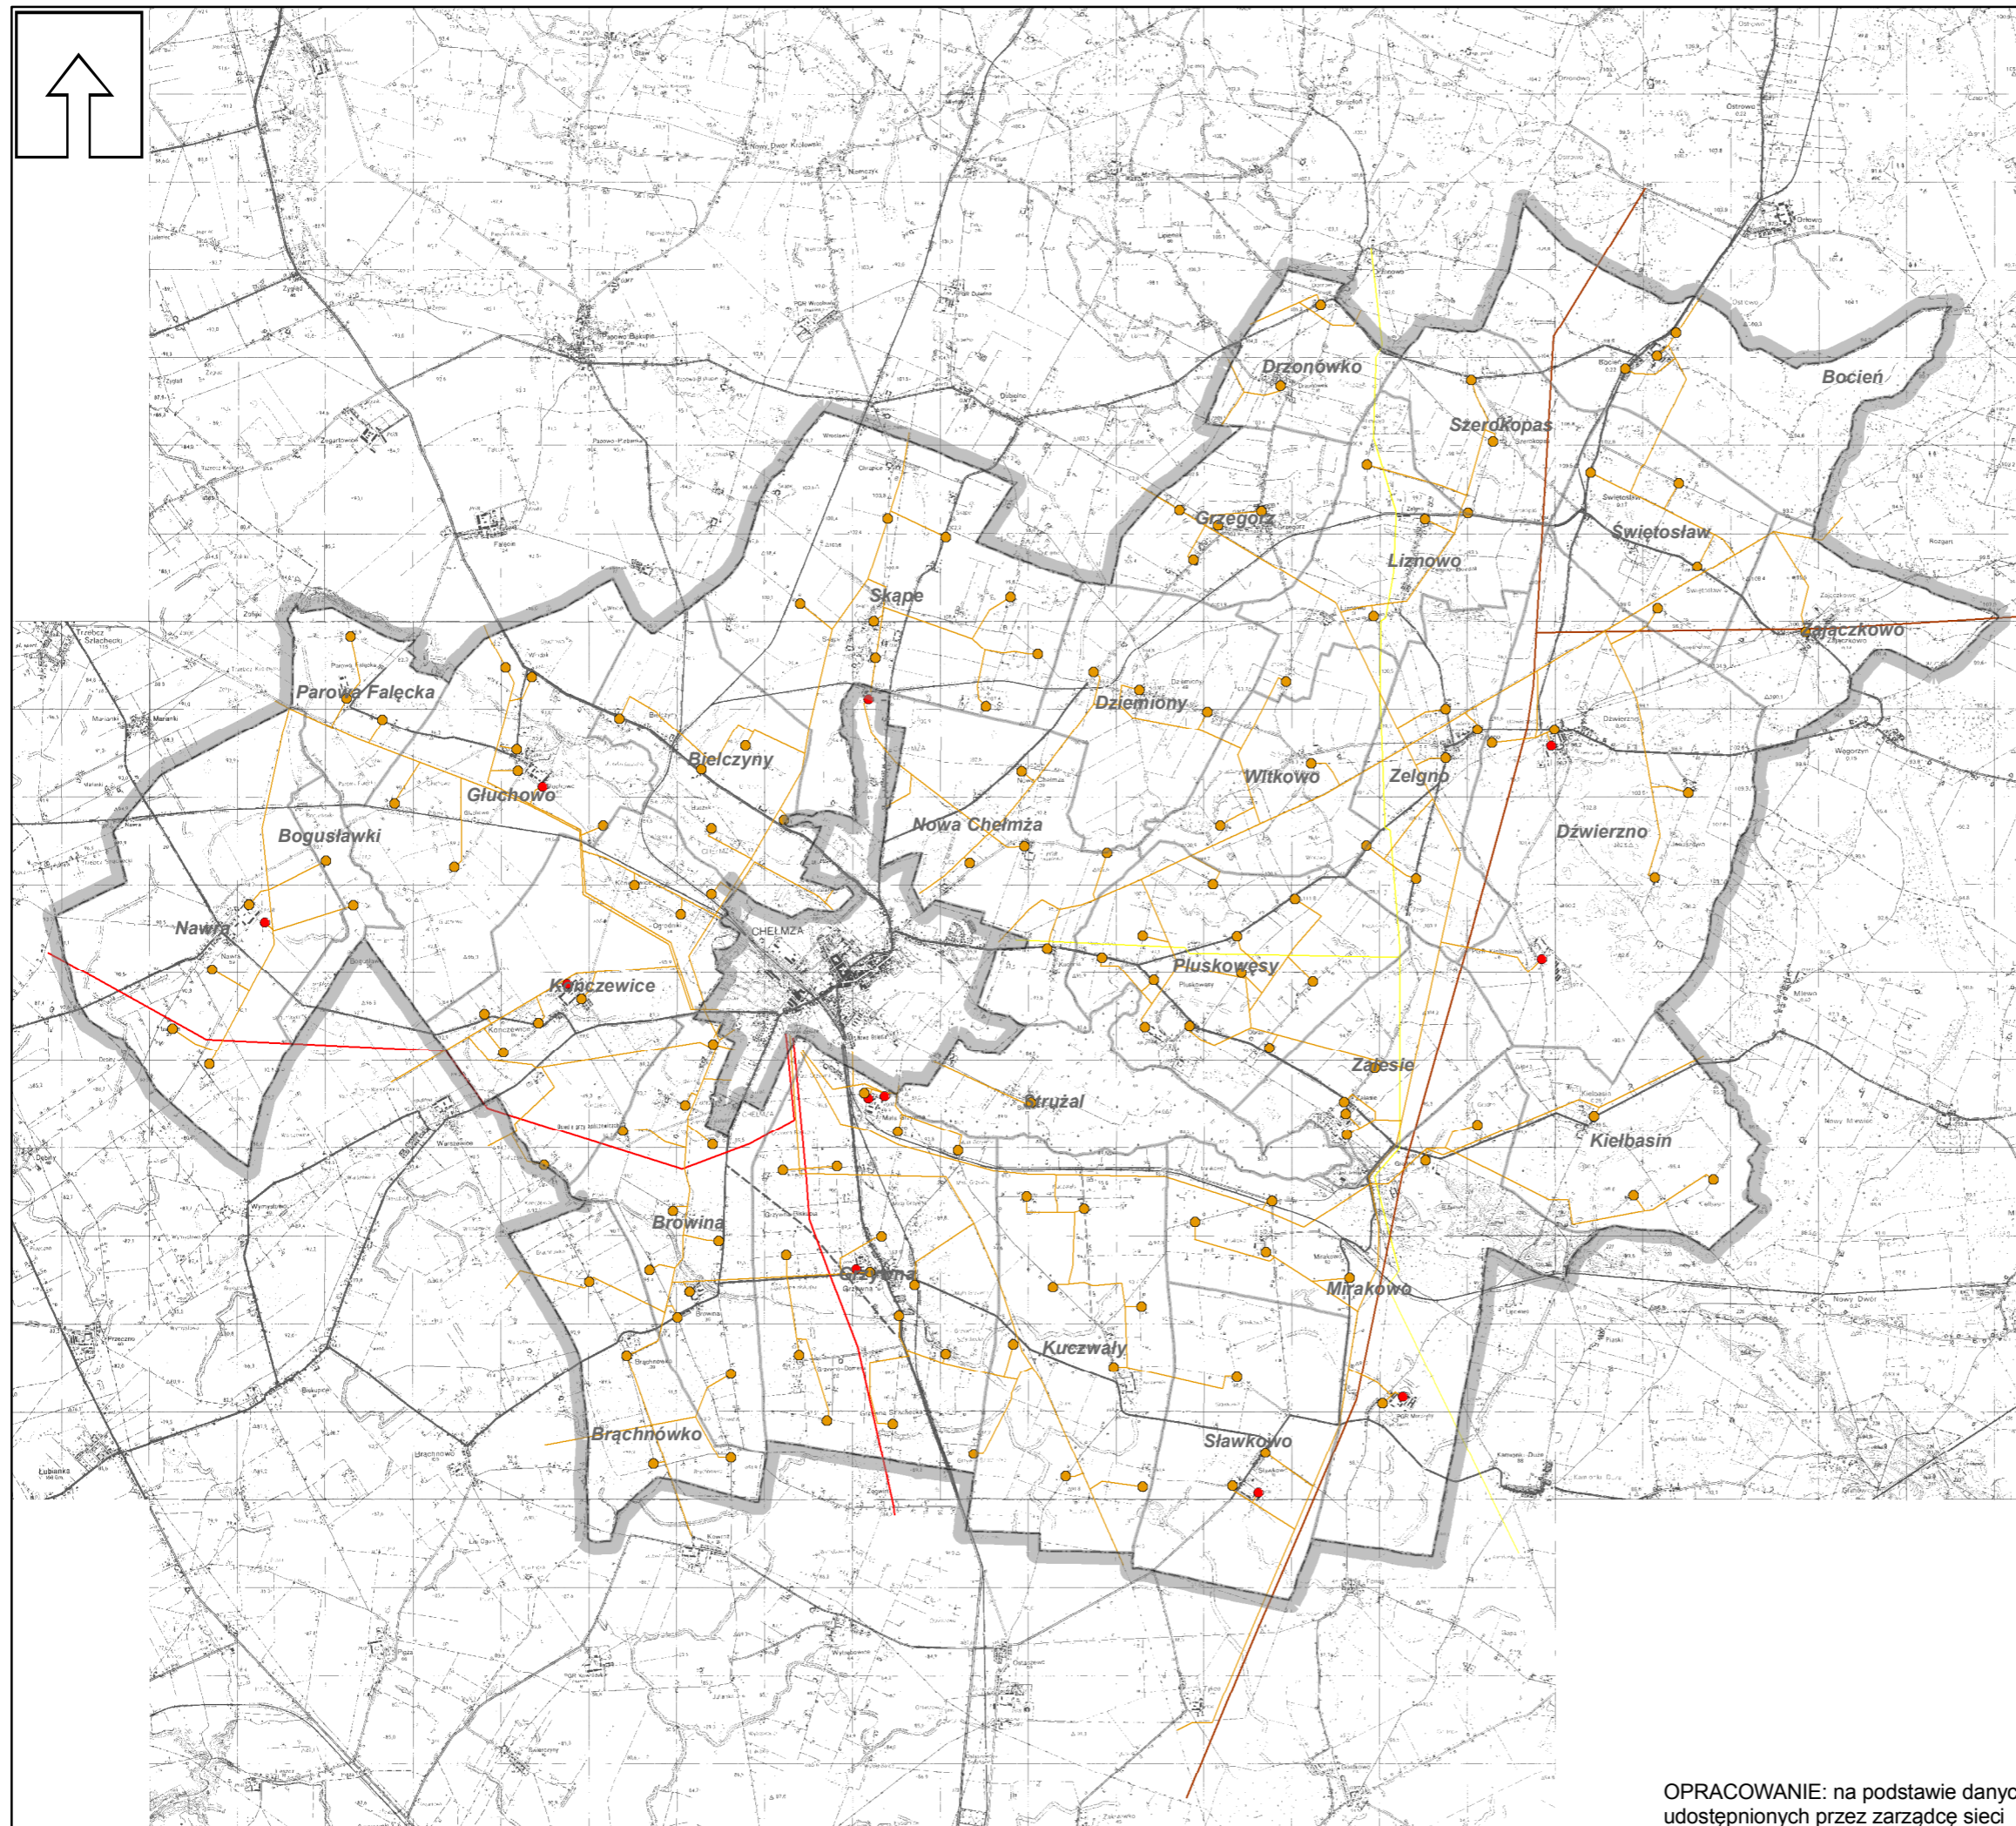

LEGENDA:

- GRANICA ADMINISTRACYJNA
- GRANICE SOŁECTW
- GAZOCIĄG WYSOKIEGO CIŚNIENIA
- LINIE ELEKTROENERGETYCZNE:
  - 220kV
  - 110kV
  - 15 kV
- TRANSFORMATORY:
  - KUBATUROWE
  - NASŁUPOWE

OPRACOWANIE: na podstawie danych  
udostępnionych przez zarządcę sieci