

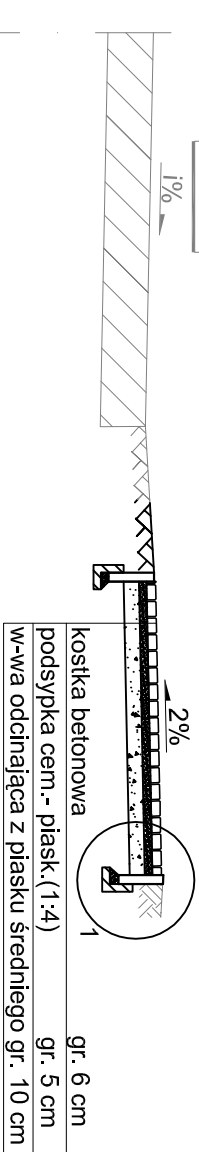




km od 0+000,00 do km 0+050,32

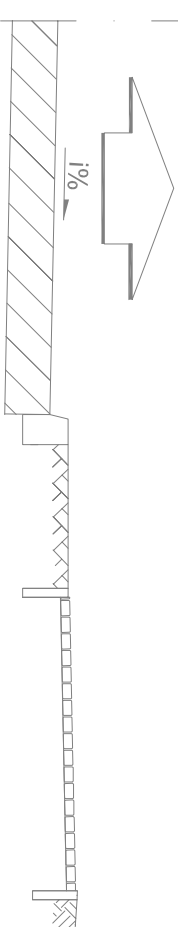



km od 0+050,32 do km 0+107,06

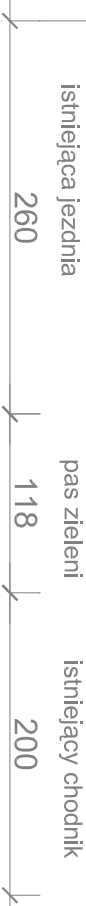


km od 0+107,06 do km 0+251,47
km od 0+346,52 do km 0+356,43

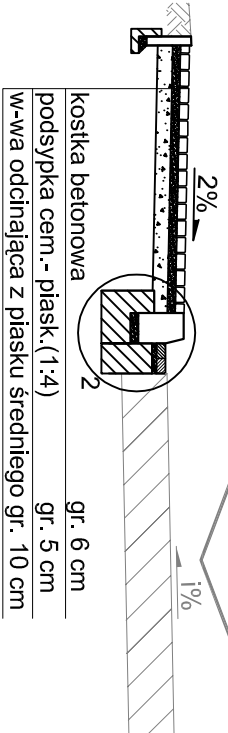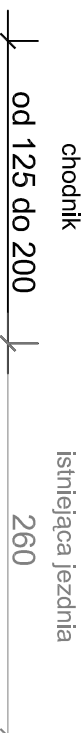


km od 0+251,47 do km 0+346,52

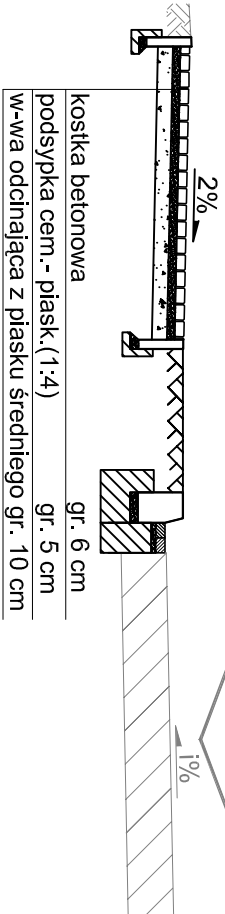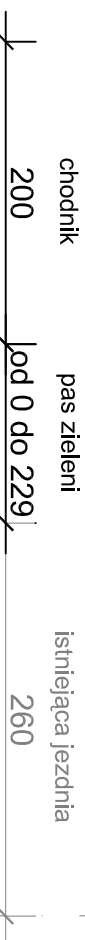

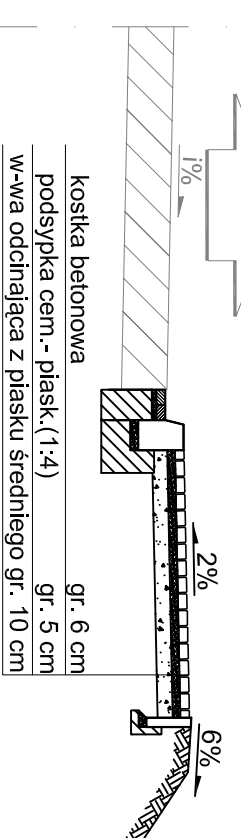

km od 0+352,49 do km 0+438,16

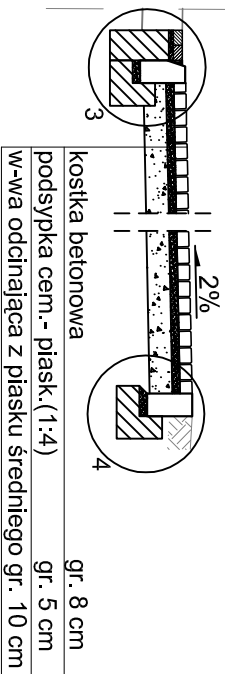

Konstrukcja nawierzchni
na zjazdach



Zamawiający:	 Gmina Chełmża Ul. Wodna 2 87-140 Chełmża
Jednostka projektowa:	 Biurowie Projektów Drogowych KFG Design Filip Grzela 61-623 Poznań ul. Czajka 21 lok. 89 tel. (61) 821-92-00 fax: (61) 821-92-00

Stadium:			
PROJEKT BUDOWLANO-WYKONAWCZY			
Zamierzenie budowlane:			
Budowa chodnika przy drodze wewnętrznej w miejscowości Kończewice - gmina Chełmża			
Bransz:			
DROGOWA			
Nazwa opracowania:			
PRZESKROJE NORMALNE I SZCZEGÓŁY KONSTRUKCYJNE			
SKALA 1:50/1:20			
ZESPÓŁ PROJEKTOWY			
funkcja	imię i nazwisko	specjalność i nr uprawnień	podpis
PROJEKTANT	mgr inż. Paweł PLATKIEWICZ	KONSTRUKCJO - BUDOWLANA BEZ DOP. 7131/118/P/2000	
OPRACOWAŁ	March STEFANKIEWICZ		
SPRAWDZAJĄCY	mgr inż. Rafał KUPŚ	KONSTR. - ROZWIĄZOWANIE W ZAKRESIE DROG 834/238/79	
data	nr umowy	nr rys.	faza
06.2010	32/10	3	PBW
			Tom II