


Załącznik
do uchwały Nr XXXI/251/13
Rady Gminy Chełmża
z dnia 26 marca 2013 r.

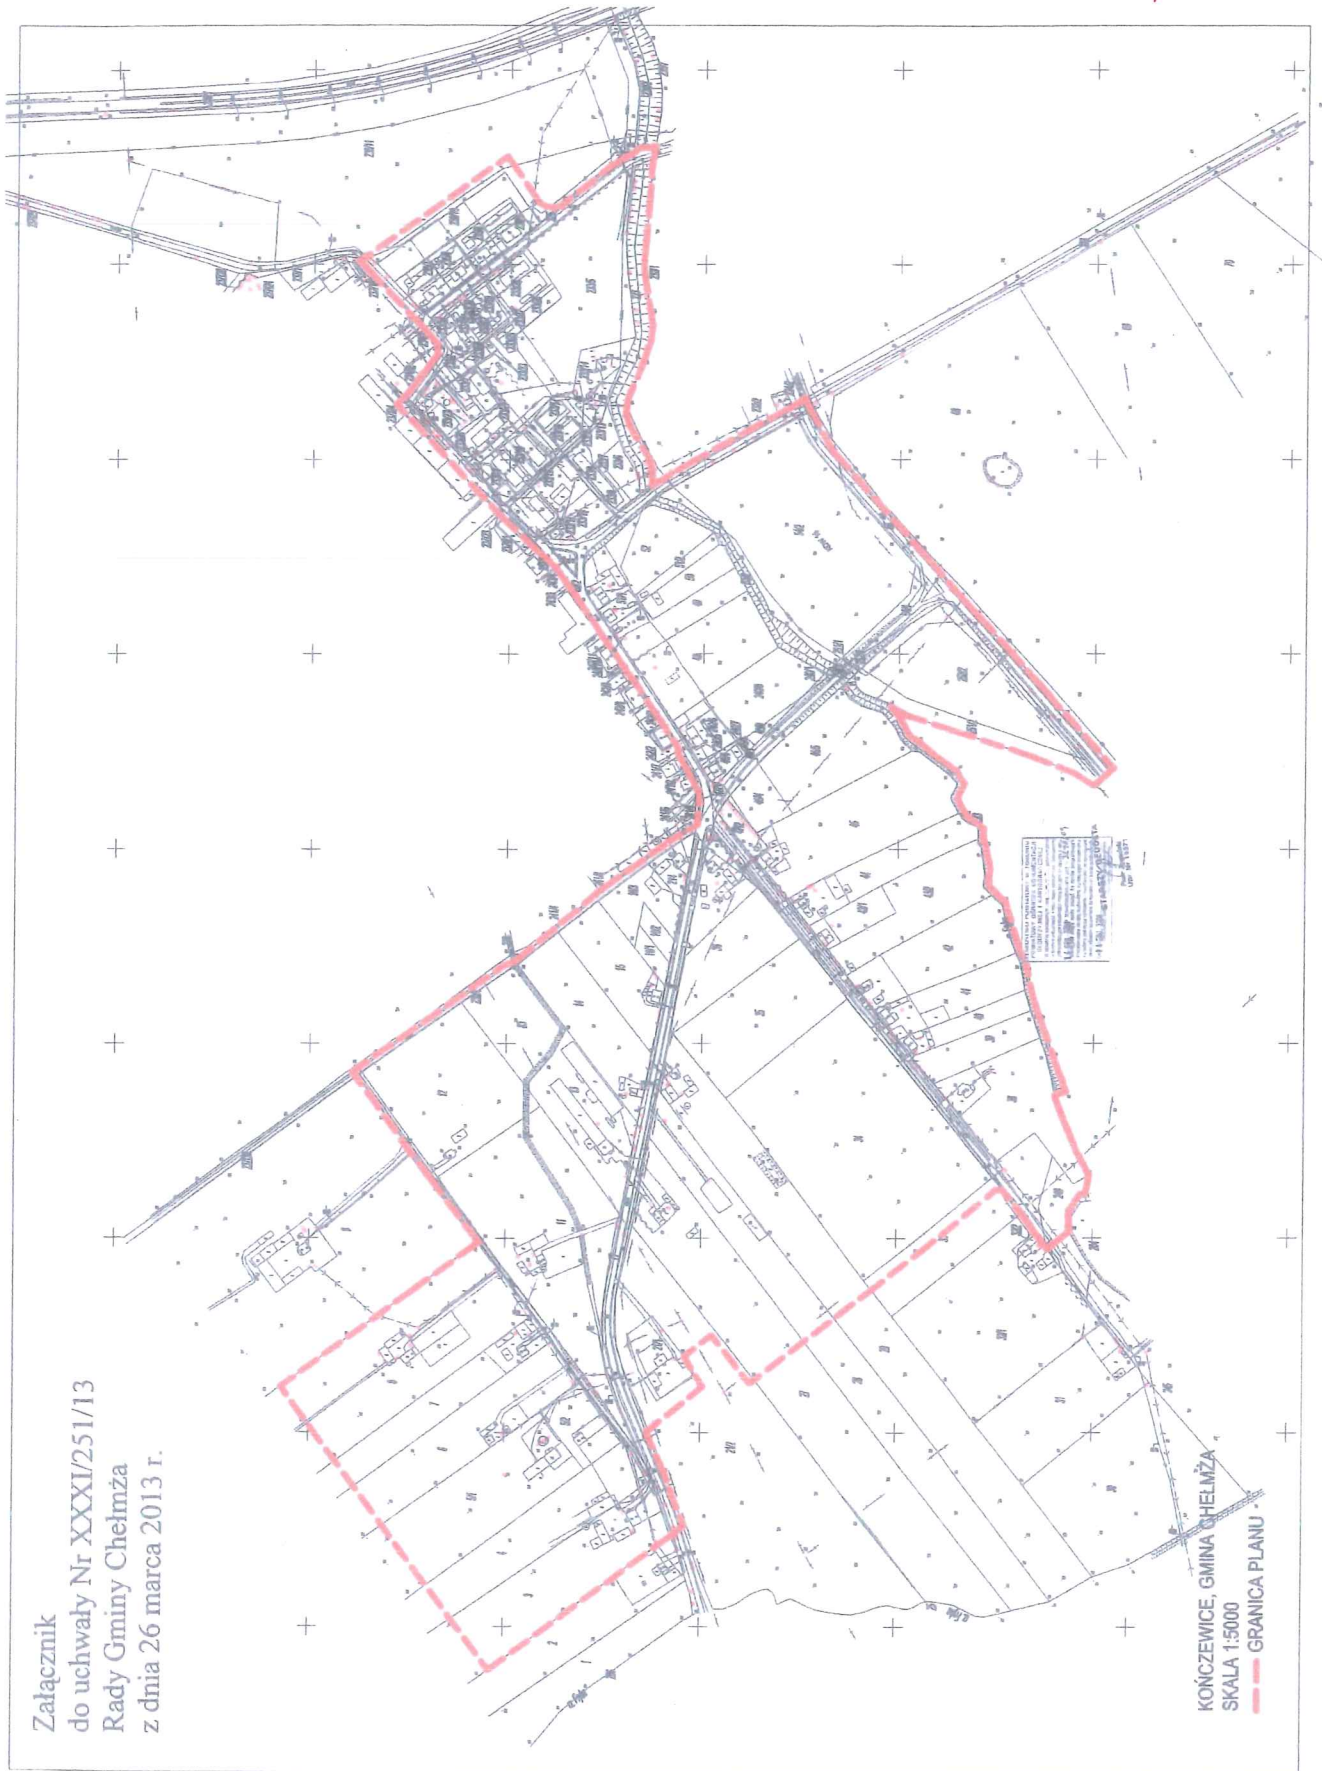

KOŃCZEWICE, GMINA CHEŁMŻA
SKALA 1:5000
--- GRANICA PLANU

PRZEWODNICZĄCY
Rady Gminy
Janusz Iwański