


PROJEKT ZAGOSPODAROWANIA TERENU
REKREACYJNO-WYPOCZYNKOWEGO
BIELCZYNY DZ. NR97/12

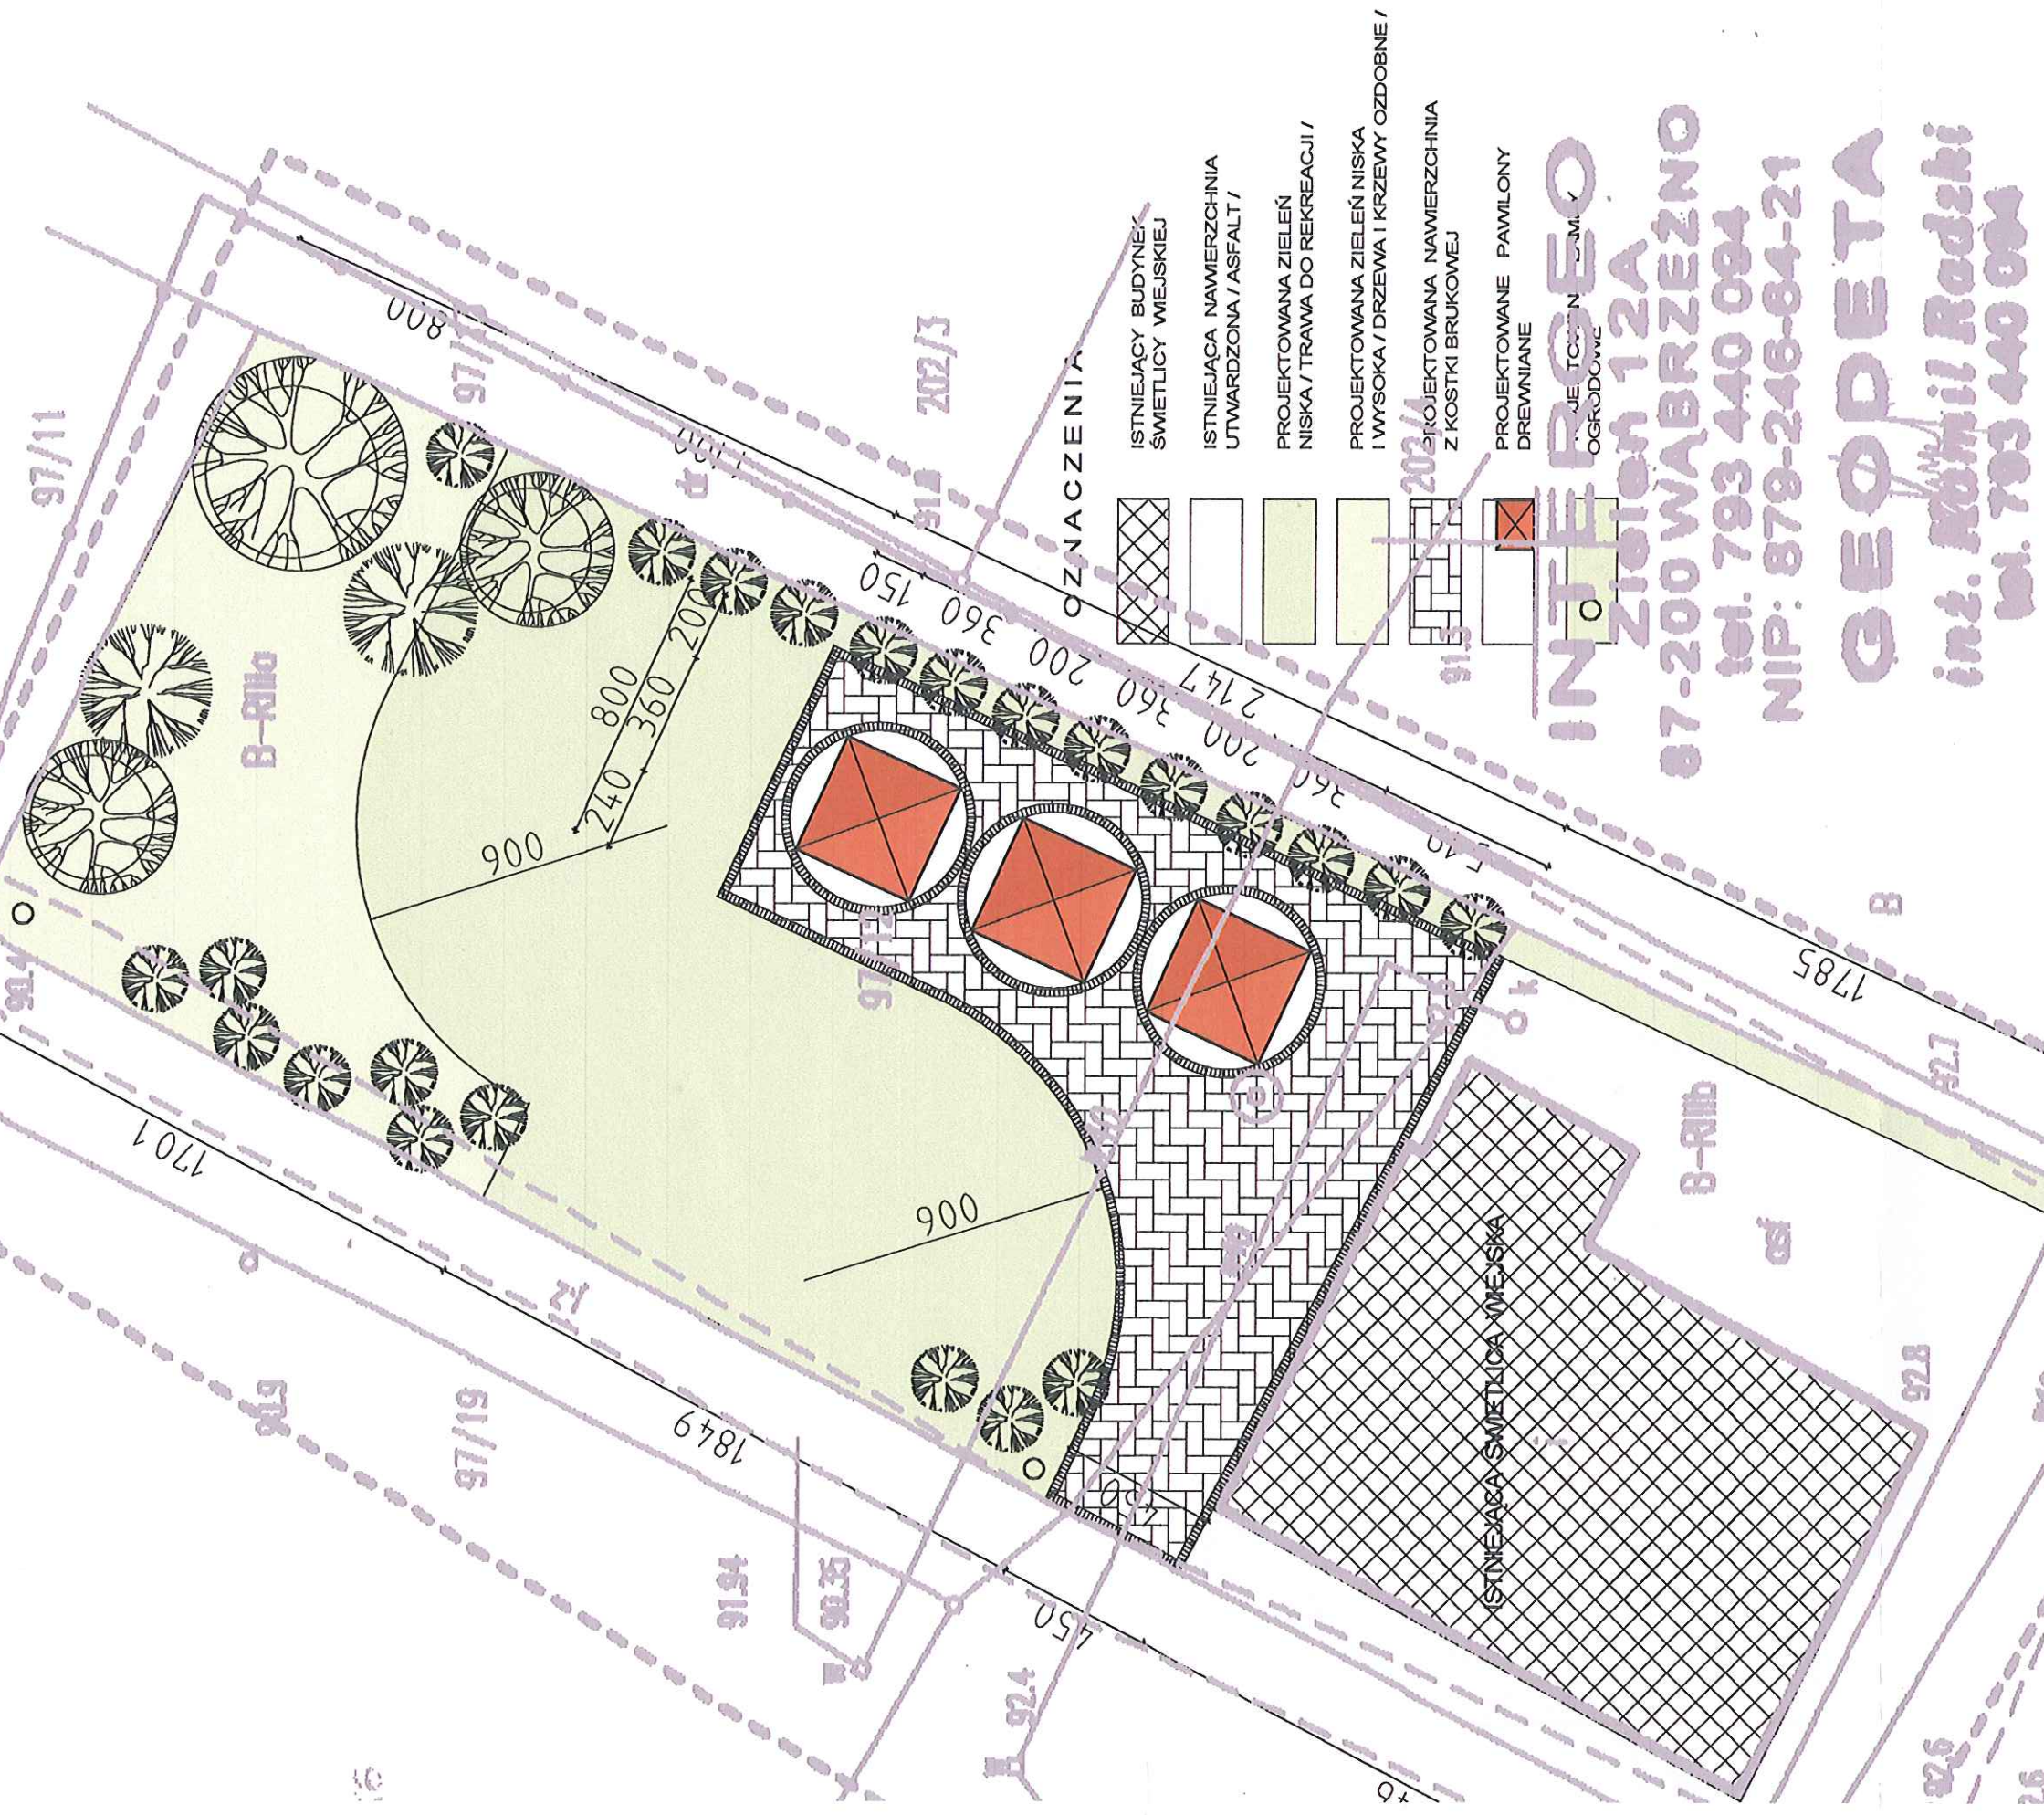

INTEPRO
Zielen 12A
87-200 WABRZEŻNO
tel. 793 440 094
NIP: 879-246-84-21

GEODETA

inż. Michał Radzki
tel. 793 440 094

SKALA 1: 200	PRACOWNIA PROJEKTOWA "AMBIT" Toruń, ul. Chrobrego 85				
OBIEKT:	TEREN REKREACYJNO – WYPOCZYNKOWY W BIELCZYNACH				
ADRES:	BIELCZYNY DZ. NR 97/12				
INWESTOR:	GMINA CHELMZA				
BRANŻA:	urbanistyka + architektura				
PROJEKTANT:	tytuł zawod.	imię i nazwisko	nr uprawnień	data	podpis nr rys.
architektura	mgr inż. arch.	Elzbieta Grochocka	229/T0/87-88	05.2013 r.	
elektryka	inż.	Ryszard Feiler			

DZ NR9712

