


Województwo: kujawsko-pomorskie  
Powiat: toruński  
Jednostka ewidencyjna: Chełmża - gmina 041502\_2  
Obręb: Grzywna 0011  
Działka: 84/1

KOPIA MAPY ZASADNICZEJ

SKALA 1:1000

Układ wsp. płaskich: 2000 strefa 6 (18'), układ odn.: Kronsztadt 86  
Sekcje mapy: 6.194.26.16.1.4; 6.194.26.16.2.3  
obr. Grzywna 0011: dz. 84/1

Poświadczam zgodność niniejszej kopii z treścią materiału państwowego zasobu geodezyjnego i kartograficznego	
Organ prowadzący państwowy zasób geodezyjny i kartograficzny	STAROSTA TORUŃSKI
Nazwa materiału zasobu	M
Identyfikator ewidencyjny materiału zasobu	P.04150
Data wykonania kopii	21 MAR 2012
Imię, nazwisko i podpis osoby reprezentującej organ	

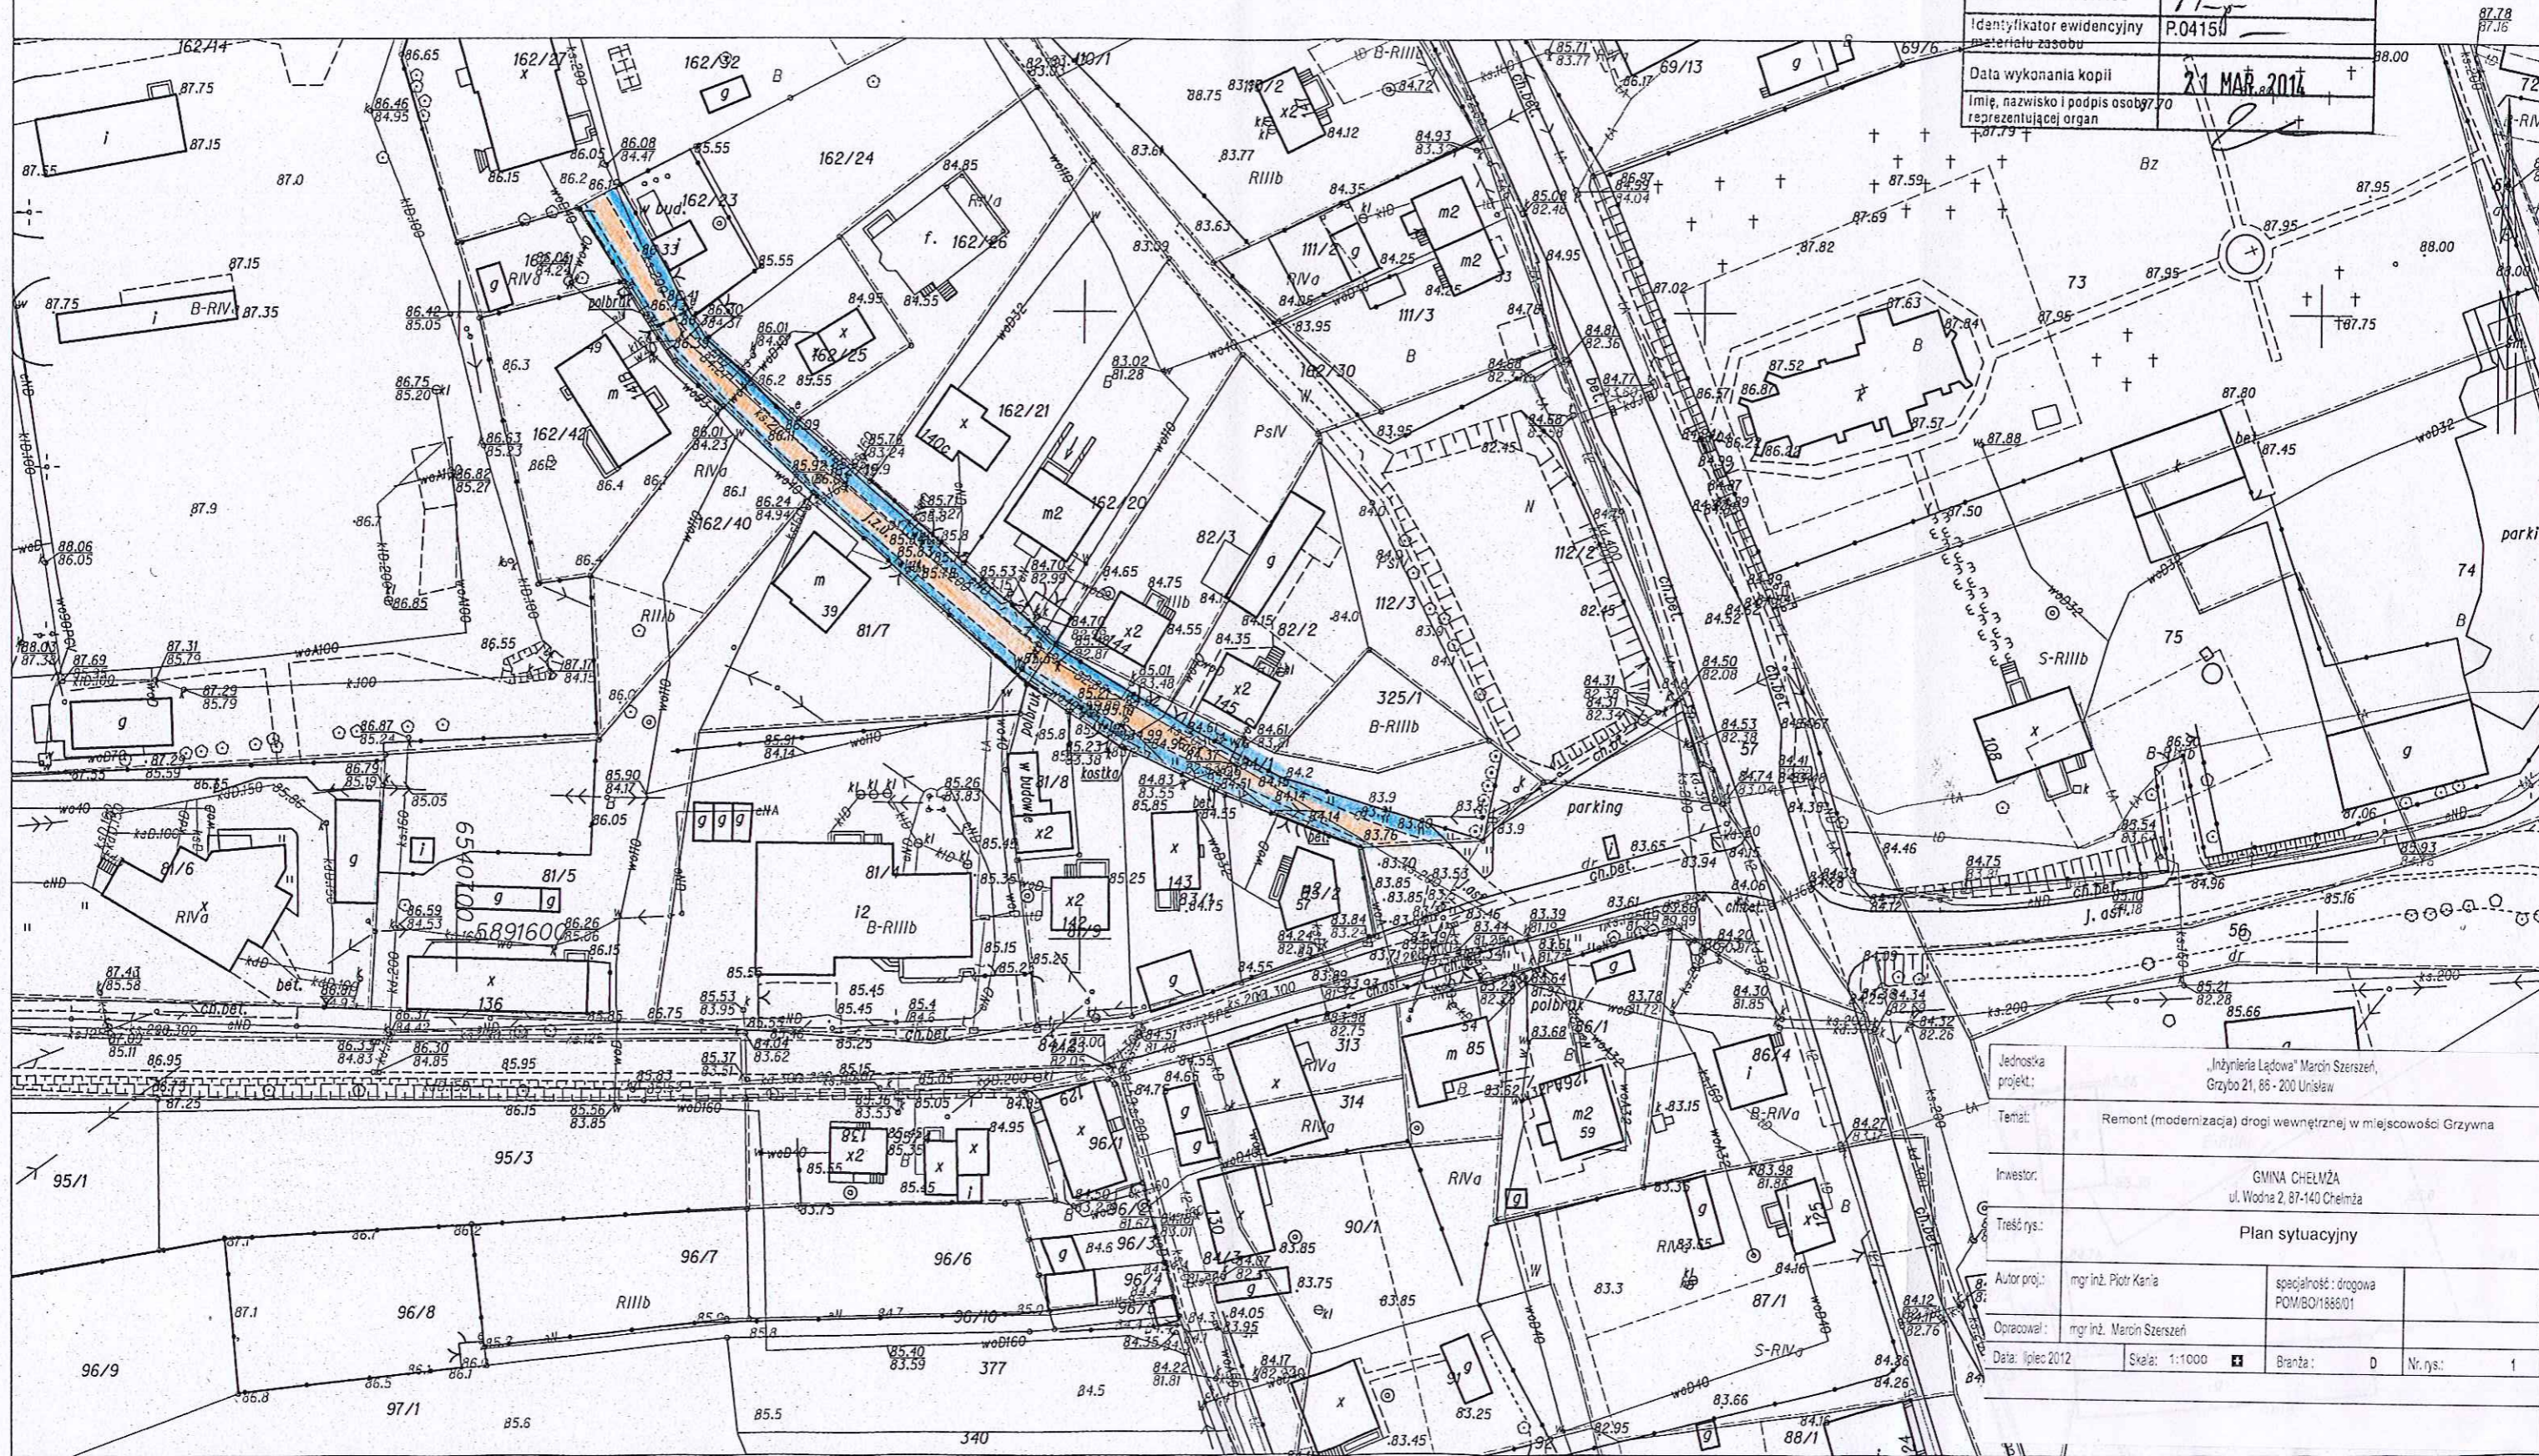

Jednostka projekt:	„Inżynieria Lądowa” Marcin Szerszeń, Grzybo 21, 86-200 Unisław		
Temat:	Remont (modernizacja) drogi wewnętrznej w miejscowości Grzywna		
Inwestor:	GMINA CHEŁMŻA ul. Wodna 2, 87-140 Chełmża		
Treść rys:	Plan sytuacyjny		
Autor proj:	mgr inż. Piotr Kania	specjalność: drogowy	POM/BOI/1888/01
Opracował:	mgr inż. Marcin Szerszeń		
Data: lipiec 2012	Skala: 1:1000	Branta: D	Nr. rys: 1