


PRZEKROJE KONSTRUKCYJNE  
SKALA 1:50

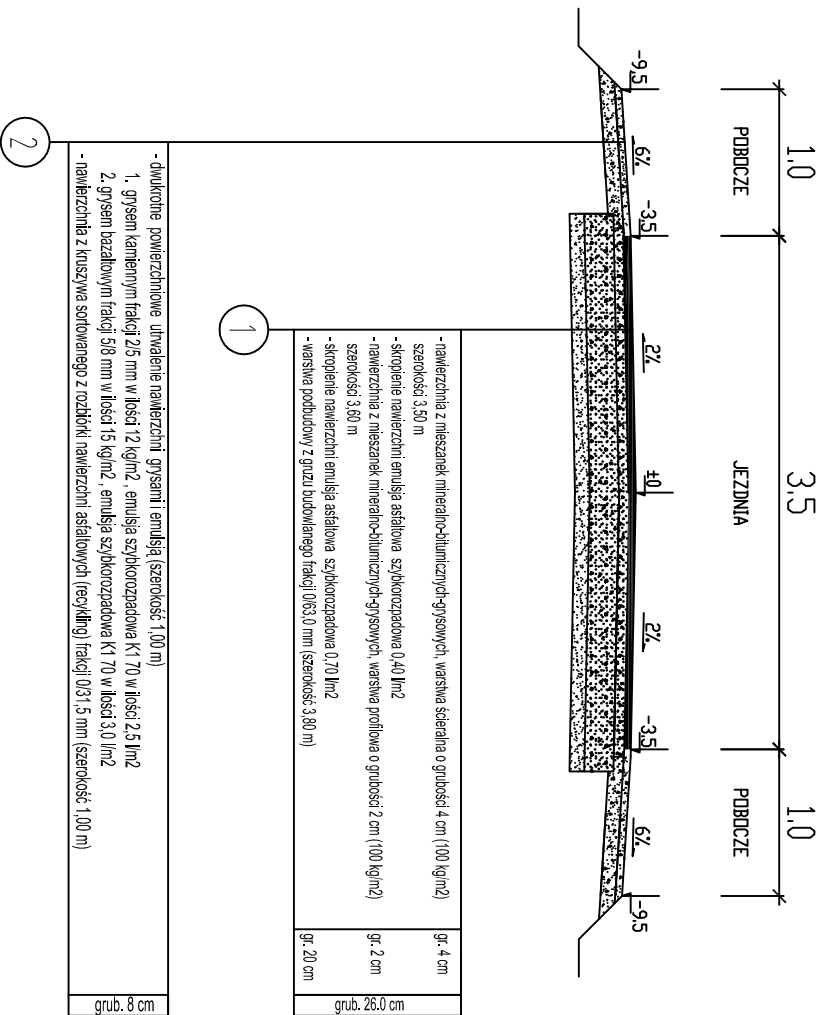

Jednostka projekt.:	„Inżynieria Lądowa” Marcin Szerszeń, Grzybo 21, 86 - 200 Unieśław		
Temat:	Remont (modernizacja) drogi wewnętrznej w miejscowości Grzymina		
Inwestor:	GMINA CHEŁMŻA ul. Wodna 2, 87-140 Chełmża		
Treść rys.:	PRZEKROJE KONSTRUKCYJNE		
Autor proj.:	mjr inż. Piotr Kania	specjalność: drogowa	
OPracował:	mjr inż. Marcin Szerszeń	POM/BO/1886/01	
Data: lipiec 2012	Skala: 1:50	Brana: D	Nr. rys.: 1