


SKALA 1:50

PARKING

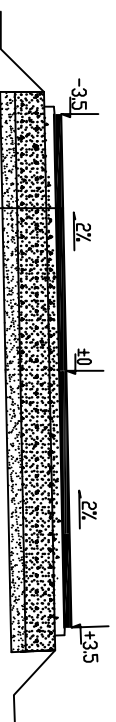

- nanieczniona z mieszanek mineralno-oliwnicznych-gł-sowych, masna ścieńczenia 4 cm (100 kg/m²)
- skroplenie nawierzchni emulsja asfaltowa szpikoznaczona 0,40 l/m²
- nanieczniona z mieszanek mineralno-oliwnicznych-gł-sowych, masna ścieńczenia 2 cm (100 kg/m²)
- skroplenie nawierzchni emulsja asfaltowa szpikoznaczona 0,70 l/m²

gr. 4 cm

gr. 2 cm

Jednostka projektu:..	-Inżynieria Lądowa, Marcin Szarszeń, Grzybo 21, 86 - 200 Unisław
Temat:	Remont i modernizacja drogi i parkingu w miejscowości Działezno
Inwestor:	GINIA CHEMIŹA ul. Wodna 2, 87-140 Chemiża
Treść rys.:	PRZEKROJE KONSTRUKCYJNE
Autor proj.:	mgr inż. Piotr Karła
Opracował :	mgr inż. Marcin Szarszeń
	specjalność : drogowa POMBO/188601
Data: lipiec 2012	Skala: 1:50
Bieżnia :	D
N.rys.:	1