

**Uchwała nr XI /145/ 03
Rady Gminy Chełmża
z dnia 29 sierpnia 2003r.**

„Opublikowano w Dz. Urz.
Woj. Kuj.-Pom. z dnia 19.11.03
Nr 198, poz. 1899
[podpis]

w sprawie zmiany miejscowego planu zagospodarowania przestrzennego gminy Chełmża w jednostce strukturalnej Nowa Chełmża obejmującej teren pod budownictwo mieszkaniowe z możliwością wykonywania rzemiosła nieuciążliwego oraz usługi komunikacyjne.

Na podstawie art. 26 ustawy z dnia 7 lipca 1994 r. o zagospodarowaniu przestrzennym (Dz. U. z 1999 r. Nr 15, poz. 139, Nr 41, poz. 412 i Nr 111, poz. 1279, z 2000 r. Nr 12, poz. 136, Nr 109, poz. 1157 i Nr 120, poz. 1268, z 2001 r. Nr 5, poz. 42, Nr 14, poz. 124, Nr 100, poz. 1085, Nr 115, poz. 1229 i Nr 154, poz. 1804 oraz z 2002 r. Nr 25, poz. 253, Nr 113, poz. 984 i Nr 130, poz. 1112); art. 85 ust. 2 ustawy z dnia 27 marca 2003 r. o planowaniu i zagospodarowaniu przestrzennym (Dz. U. z 2003 r. Nr 80, poz. 717) oraz art. 18 ust. 2 pkt. 5 ustawy z dnia 8 marca 1990 o samorządzie gminnym (Dz. U. z 2001 r. Nr 142, poz. 1591, z 2002 r. Nr 23, poz. 220, Nr 62, poz. 558, Nr 113, poz. 984, Nr 153, poz. 1271 i Nr 214, poz. 1806 oraz z 2003 r. Nr 80, poz. 717)

**Rada Gminy
uchwala, co następuje:**

**Rozdział 1
Przepisy ogólne**

§ 1. 1. Uchwała się zmianę miejscowego planu zagospodarowania przestrzennego gminy Chełmża w jednostce strukturalnej Nowa Chełmża, obejmującą teren pod budownictwo mieszkaniowe z możliwością wykonywania rzemiosła nieuciążliwego oraz usługi komunikacyjne, zwaną dalej zmianą planu.

2. Zmiana planu, o której mowa w ust. 1 obejmuje teren części działki geodezyjnej nr 96/2 położonej na gruntach wsi Nowa Chełmża przy drodze wojewódzkiej nr 551, zgodnie z załącznikiem graficznym do niniejszej uchwały.

§ 2. Przedmiotem ustaleń zmiany planu są :

- 1) teren budownictwa mieszkaniowego z możliwością wykonywania rzemiosła nieuciążliwego, oznaczony na rysunku zmiany planu symbolami „MNr”;
- 2) teren usług komunikacyjnych, oznaczony na rysunku zmiany planu symbolem „KU”;
- 3) tereny komunikacji oznaczone na rysunku zmiany planu symbolami „KW” i „KD”;

- 4) teren zieleni izolacyjnej, oznaczony na rysunku zmiany planu symbolem „ZI”;
- 5) linie rozgraniczające tereny o różnym przeznaczeniu;
- 6) zasady obsługi w zakresie infrastruktury technicznej;
- 7) tymczasowe sposoby zagospodarowania, urządzania i użytkowania terenu.

§ 3. 1. Integralną częścią zmiany planu jest rysunek zmiany planu w skali 1 : 500 stanowiący załącznik graficzny do niniejszej uchwały.

2. Następujące oznaczenia graficzne na rysunku zmiany planu są obowiązującymi ustaleniami zmiany planu :

- 1) granica terenu objętego zmianą planu;
- 2) linie rozgraniczające tereny o różnym przeznaczeniu;
- 3) przeznaczenie terenów oznaczone symbolami literowymi i cyframi w granicach uchwalenia zmiany planu;
- 4) nieprzekraczalne linie zabudowy.

3. Linie rozgraniczające tereny o różnym przeznaczeniu określone jako postulowane oraz linie podziałów wewnętrznych określone jako orientacyjne mogą ulec zmianie w projekcie geodezyjnym podziału, na warunkach określonych w niniejszej uchwale.

§ 4. Ilekroć w dalszych przepisach niniejszej uchwały jest mowa o :

- 1) przeznaczeniu podstawowym - należy przez to rozumieć takie przeznaczenie, które powinno przeważać na danym terenie, wyznaczonym liniami rozgraniczającymi;
- 2) przeznaczeniu dopuszczalnym - należy przez to rozumieć rodzaje przeznaczenia inne niż podstawowe, które uzupełniają lub wzbogacają przeznaczenie podstawowe;
- 3) zieleni urządzonej - należy przez to rozumieć zróżnicowaną gatunkowo zieleń wysoką i niską o charakterze ozdobnym, wypełniającą powierzchnię pomiędzy liniami rozgraniczającymi tereny w formie liniowej lub grupowej;
- 4) zieleni izolacyjnej - należy przez to rozumieć zwartą, zróżnicowaną gatunkowo zieleń wysoką i niską mającą na celu izolowanie optyczne i łagodzenie negatywnego oddziaływania określonej funkcji lub działalności na otoczenie;
- 5) powierzchni aktywnej przyrodniczo - należy przez to rozumieć niezabudowaną i nieutwardzoną powierzchnię terenu, pokrytą roślinnością (naturalną i urządzoną) stanowiącą powierzchnię ekologicznie czynną;
- 6) działalności rzemieślniczej nieuciążliwej - należy przez to rozumieć działalność rzemieślniczą prowadzoną w ograniczonym zakresie, która nie wywołuje żadnych uciążliwości na terenach sąsiednich ponad obowiązujące normy i dopuszczalne wskaźniki;
- 7) dachu stromym - należy przez to rozumieć formę dachu budynku, w którym poszczególne połacie pochylone są pod kątem co najmniej 30°;
- 8) zaleca się ... - należy przez to rozumieć sugestię dostosowywania do ustaleń wprowadzonych ze względów funkcjonalnych, estetycznych lub ochronnych.

§ 5. W realizacji zmiany planu, o której mowa w § 1. oprócz ustaleń zawartych w niniejszej uchwale mają zastosowanie przepisy szczególne wraz z aktami wykonawczymi.

Rozdział 2

Ustalenia szczegółowe dla terenów

§ 6. 1. Dla terenu oznaczonego na rysunku zmiany planu symbolem 16 a MNr ustala się przeznaczenie podstawowe – budownictwo mieszkaniowe.

2. Dla terenu, o którym mowa w ust. 1 ustala się przeznaczenie dopuszczalne:

- 1) działalność rzemieślnicza nieuciążliwa;
- 2) inna działalność usługowa;
- 3) zieleń urządzone.

3. Dla terenu, o którym mowa w ust. 1 ustala się następujące lokalne warunki, zasady i standardy zagospodarowania terenu :

- 1) realizacja obiektów budowlanych z zachowaniem nieprzekraczalnych linii zabudowy oznaczonych na rysunku zmiany planu;
- 2) zasady podziału na działki budowlane zgodnie z rysunkiem zmiany planu, z zachowaniem minimalnej szerokości frontu działki – 23,0 m oraz minimalnej powierzchni działki – 900 m²;
- 3) wyznacza się przynajmniej dwa miejsca postojowe (oprócz garażu) dla potrzeb właścicieli działki oraz odpowiednią do charakteru prowadzonej działalności rzemieślniczej i usługowej – liczbę miejsc postojowych;
- 4) lokalizacja, do czasu budowy wiejskiego systemu kanalizacji sanitarnej, szczelnego zbiornika wybieralnego na każdej działce;
- 5) lokalizacja pojemników do czasowego gromadzenia odpadów stałych z zapewnieniem łatwego do nich dostępu celem wywozu, zgodnie z systemem przyjętym na terenie gminy;
- 6) obsługa komunikacyjna projektowaną wewnętrzną drogą dojazdową KD łączącą z drogą gminną nr 86 z uwzględnieniem wymagań przepisów szczególnych, w tym zwłaszcza dotyczących likwidacji barier architektonicznych oraz w uzgodnieniu i na warunkach wydanych przez zarządcę drogi gminnej;
- 7) zachowanie minimum 40 % powierzchni aktywnej przyrodniczo wydzielonej działki;
- 8) na działkach budowlanych oznaczonych numerami 2 i 3 należy wprowadzić pasy zieleni izolacyjnej o składzie gatunkowym dopasowanym do warunków siedliskowych terenu, zwłaszcza od strony terenu 16 b KU oraz terenów rolnych, zaleca się wprowadzenie gatunków zimozielonych.

4. Dla terenu, o którym mowa w ust. 1 ustala się następujące lokalne warunki, zasady i standardy kształtowania zabudowy :

- 1) budynki mieszkalne jednokondygnacyjne z poddaszem użytkowym w dachu stromym, o pokryciu ceramicznym lub naśladującym ceramiczne, kalenice równoległe do drogi gminnej i drogi wojewódzkiej;
- 2) wyklucza się stosowanie dachów o mijających się połaciach na wysokości kalenicy oraz dachów o asymetrycznych płaszczyznach połaci;
- 3) budynki dopuszczonej działalności usługowej – jednokondygnacyjne o architekturze spójnej z architekturą budynku mieszkalnego;
- 4) garaże lokalizuje się jako wbudowane z bryłą budynku lub działalności usługowej z wjazdem z poziomu terenu;
- 5) budynki winny cechować się wysokimi walorami estetycznymi i architektonicznymi z uwagi na sąsiedztwo zespołu dworsko-parkowego;

6)ogrodzenia poszczególnych działek winny posiadać w miarę jednolity wygląd, wprowadza się zakaz budowy ogrodzeń o konstrukcji pełnej, zaleca się zastąpienie ogrodzeń żywopłotami;

7)przy projektowaniu obiektów należy uwzględnić istniejącą sieć drenarską.

5.Dla dopuszczanej działalności usługowej ustala się obowiązek ograniczania ewentualnej uciążliwości dla środowiska do obiektu bądź pomieszczeń, w których się odbywa.

§ 7. 1.Dla terenu oznaczonego na rysunku zmiany planu symbolem 16 b KU ustala się przeznaczenie podstawowe – usługi komunikacyjne.

2.Dla terenu, o którym mowa w ust. 1 ustala się przeznaczenie dopuszczalne:

- 1)stacja paliw płynnych i gazowych;
- 2)parking;
- 3)usługi gastronomiczno-handlowe;
- 4)napowietrzna stacja transformatorowa niskiego napięcia;
- 5)zieleń urządzona.

3.Na terenie, o którym mowa w ust.1 ustala się następujące warunki, zasady i zagospodarowania :

- 1)zakaz podziału terenu na działki budowlane;
- 2)zakaz urządzania lokali mieszkalnych;
- 3)obowiązek zachowania minimum 30 % powierzchni terenu jako powierzchni aktywnej przyrodniczo;
- 4)uciążliwość prowadzonej działalności gospodarczej należy ograniczyć do własnego terenu;
- 5)maksymalna wysokość obiektów 12 m;
- 6)ze względu na położenie terenu w sąsiedztwie historycznego zespołu dworsko-parkowego planowane obiekty powinno charakteryzować się wysokimi walorami estetycznymi;
- 7)obowiązek opracowania raportu o oddziaływaniu stacji paliw na środowisko;
- 8)obsługa komunikacyjna z drogi wojewódzkiej nr 551 z uwzględnieniem ochrony szpaleru drzew;
- 9)obowiązuje nieprzekraczalna linia zabudowy w odległości 20,0 m od zewnętrznej krawędzi jezdni drogi wojewódzkiej nr 551;
- 10)wywóz odpadów stałych w sposób zorganizowany na miejsce wskazane przez władze gminy;
- 11)wkomponowanie projektowanych obiektów w zieleń;
- 12)zakaz budowy ogrodzeń o konstrukcji pełnej;
- 13)obsadzenie zielenią niską tzw. „pól martwych” parkingu;
- 14)przy projektowaniu obiektów i urządzeń stacji paliw należy uwzględnić istniejącą sieć drenarską.

4.Uciążliwość wywołana działalnością usługową nie może wykraczać poza teren jej lokalizacji, a tym samym wywoływać konieczności ustanawiania strefy uciążliwego oddziaływania.

§ 8. Dla terenu oznaczonego na rysunku zmiany planu symbolem ZI ustala się :

- 1)przeznaczenie podstawowe – zieleń izolacyjna;
- 2)obowiązek urządzenia zwartego pasa zieleni wysokiej i niskiej o szerokości minimalnej 5,0 m wzdłuż południowej i zachodniej granicy terenu 16 b KU;

- 3) włączenie terenu ZI w obręb terenu 16 b KU i objęcie go wygradzeniem wspólnym.

§ 9. 1. Dla terenu oznaczonego na rysunku zmiany planu symbolem KW ustala się:

- 1) przeznaczenie podstawowe – poszerzenie drogi wojewódzkiej do szerokości w liniach rozgraniczających – 20,0 m;
- 2) oświetlenie drogi z zachowaniem wymogów obrony cywilnej.

2. Dla terenu oznaczonego na rysunku zmiany planu symbolem KD ustala się:

- 1) przeznaczenie podstawowe - wewnętrzna droga dojazdowa;
- 2) szerokość w liniach rozgraniczających – 6,0 m;
- 3) szerokość jezdni – 5,0 m;
- 4) jednostronny chodnik o szerokości 1,0 m;
- 5) wjazd na działki przyległe z obowiązkiem stosowania krawężników zatopionych.

§ 10. Na terenach objętych zmianą planu dopuszcza się tymczasowe sposoby zagospodarowania, urządzania i użytkowania – dotychczasowe użytkowanie.

Rozdział 3

Ustalenia dotyczące zasad obsługi w zakresie infrastruktury technicznej

§ 11. Dla obszaru objętego zmianą planu ustala się następujące zasady obsługi w zakresie infrastruktury technicznej:

- 1) podłączenia i korzystanie z istniejących i projektowanych sieci i urządzeń infrastruktury technicznej muszą się odbywać zgodnie z wymaganiami przepisów szczególnych oraz warunkami ogólnymi i technicznymi uzyskanymi od zarządców sieci, właściwych rzeczowo;
- 2) zaopatrzenie w wodę dla celów bytowo-sanitarnych z istniejącego wiejskiego wodociągu przy zachowaniu warunku wykonania określonej przepisami szczególnymi sieci hydrantów przeciwpożarowych;
- 3) oświetlenie wewnętrzne obiektów i zewnętrzne terenów z zachowaniem wymogów obrony cywilnej;
- 4) do czasu realizacji systemu wiejskiej kanalizacji sanitarnej, dopuszcza się tymczasowo indywidualne szczelne zbiorniki do gromadzenia ścieków, lokalizowane zgodnie z wymaganiami przepisów szczególnych w obrębie każdej wydzielonej działki budowlanej i terenu usług komunikacyjnych, z wywozem nieczystości do punktu zlewnego oczyszczalni ścieków w Zelgnie lub Chełmży, na warunkach obowiązujących na terenie gminy Chełmża;
- 5) w przypadku gdy ilość ścieków przekroczy 2 m³ na dobę potrzebna jest opinia właściwego terenowego państwowego inspektora sanitarnego;
- 6) odprowadzenie wód deszczowych z powierzchni utwardzonych po podczyszczeniu w stopniu przewidzianym w przepisach szczególnych (piaskowniki, separatory itp.) do gruntu;
- 7) ścieki wód deszczowych mogą być odprowadzane do gruntu jeżeli zwierciadło wód podziemnych znajduje się co najmniej 1,5 m poniżej poziomu ich wprowadzania;

- 8) zasilanie obiektów i terenów w energię elektryczną z istniejącej stacji transformatorowej „Szczypiorskiego” zlokalizowanej poza granicami niniejszej zmiany planu, po jej przystosowaniu do zwiększonego poboru mocy, w oparciu o istniejącą sieć elektroenergetyczną niskiego napięcia;
- 9) zaopatrzenie w energię ciepłą do celów grzewczych – indywidualnie, ze źródeł własnych wyłącznie w oparciu o paliwa bezpieczne ekologicznie.

Rozdział 4

Przepisy końcowe

§ 12. Integralną częścią zmiany miejscowego planu zagospodarowania przestrzennego nie podlegającą uchwaleniu jest prognoza oddziaływania na środowisko projektu zmiany planu.

§ 13. Tracą moc ustalenia miejscowego planu ogólnego zagospodarowania przestrzennego gminy Chełmża uchwalonego Uchwałą Nr XXVII/147/93 Rady Gminy w Chełmży z dnia 11 maja 1993 r. (Dz. Urz. Woj. Toruńskiego Nr 16/93, poz. 121) w części dotyczącej jednostki strukturalnej Nowa Chełmża w granicach terenu objętego niniejszą uchwałą.

§ 14. Ustala się stawkę procentową, służącą naliczeniu jednorazowej opłaty, o której mowa art. 36. ust. 3 ustawy o zagospodarowaniu przestrzennym w wysokości :


- 1) 30 % dla terenów o symbolach MNr i KU;
- 2) 0 % dla terenów o symbolach ZI, KW i KD.

§ 15. Wykonanie niniejszej uchwały powierza się Wójtowi Gminy Chełmża.

§ 16. Uchwała podlega ogłoszeniu w Dzienniku Urzędowym Województwa Kujawsko-Pomorskiego i wchodzi w życie po upływie 14 dni od daty jej ogłoszenia.



PRZEWODNICZĄCY
Rady Gminy
Henryk Śmiałek

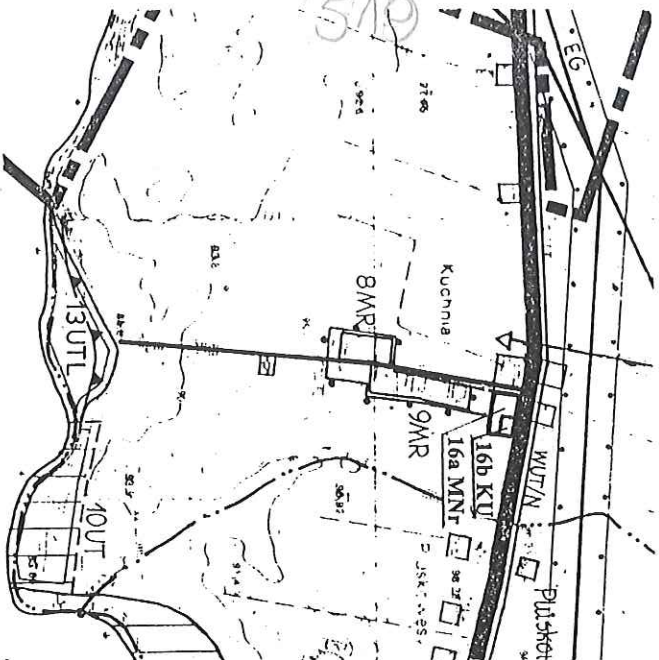

ZMIANA MIEJSCOWEGO PLANU ZAGOSPODAROWANIA PRZESTRZENNEGO GMINY CHEŁMŻA
W JEDNOSTCE STRUKTURALNEJ NOWA CHEŁMŻA OBEJMUJE TEREN PRZEZNACZONY POD BUDOWNICTWO
MIESZKANOWE Z MOŻLIWOŚCIĄ WYKONYWANIA RZEMIOSŁA NIEUCIĄŻLIWEGO
ORAZ USŁUGI KOMUNIKACYJNE

0 10 20 30 m


SKALA 1:500

dr. wojewódzka 551

RYSunEK ZMIANY PLANU

ZALĄCZNIK GRAFICZNY
DO UCHWAŁY NR XL/14.5/103
RADY GMINY CHEŁMŻA
Z DNIA 29. SIERPNIA 2003r.

- OZNACZENIA GRAFICZNE**
- GRANICA TERENU OBJĘTEGO ZMIANĄ PLANU
 - LINIE ROZGRANICZAJĄCE TERENY O RÓŻNYM PRZEZNACZENIU
 - OBOWIĄZUJĄCE
 - POSTULOWANE
 - LINIE PODZIAŁÓW WEWNĘTRZNYCH - ORIENTACYJNE
 - NIERZEGRAJALNA LINIA ZABUDOWY
 - ISTNIEJĄCA LINIA ELEKTROENERGETYCZNA NN
 - ISTNIEJĄCA LINIA TELEKOMUNIKACYJNA
 - ISTNIEJĄCA SIĘĆ WODOCIĄGOWA
 - ISTNIEJĄCE DRZEWA
 - NUMER PORZĄDKOWY PROJEKTOWANEJ DZIAŁKI
 - POSTULOWANY ZIAZD NA DROGĘ WOJEWÓDZKĄ
 - LINIE WYMIAROWE
- PRZEZNACZENIE TERENÓW**
- 16a MNr - TERENY BUDOWNICTWA MIESZKANIOWEGO Z MOŻLIWOŚCIĄ WYKONYWANIA RZEMIOSŁA NIEUCIĄŻLIWEGO
 - 16b KU - TERENY USŁUG KOMUNIKACYJNYCH
 - ZI - TEREN ZIELENI IZOLACYJNEJ
 - KD - PROJEKTOWANA WEWNĘTRZNA DROGA DOŁĄCZOWA
 - KW - POSZERZENIE DROGI WOJEWÓDZKIEJ

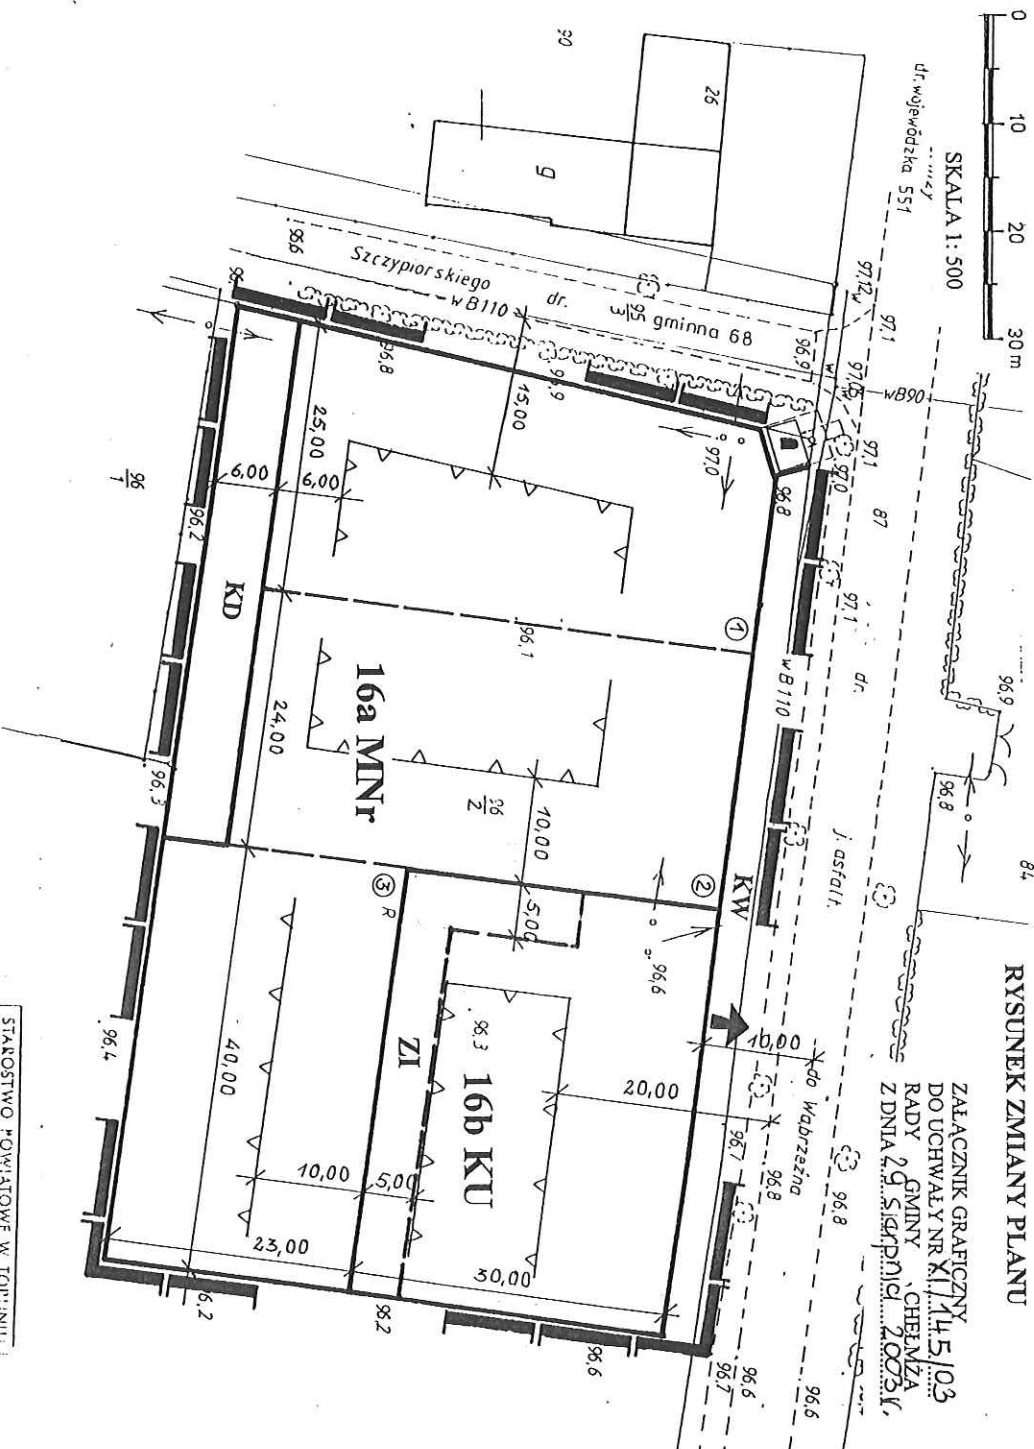

MAPA
SYT. - WYS.
SKALA 1:500
Kodła mapy zasad.
353.122.173
uzupełniona pomiarem
z dnia 15.04.2002r.

obrob. Nowa Chełmża
nr działki 2 96/2
pow. 2.5700 ha
nr rej. grunt. 36
nr KW 4807
Właściciel: Sikorski Jan
Działki nr 2, 3, 4, 