


KONSTRUKCJA NAWIERZCHNI

SKALA 1:20

PRZEKRÓJ I - I

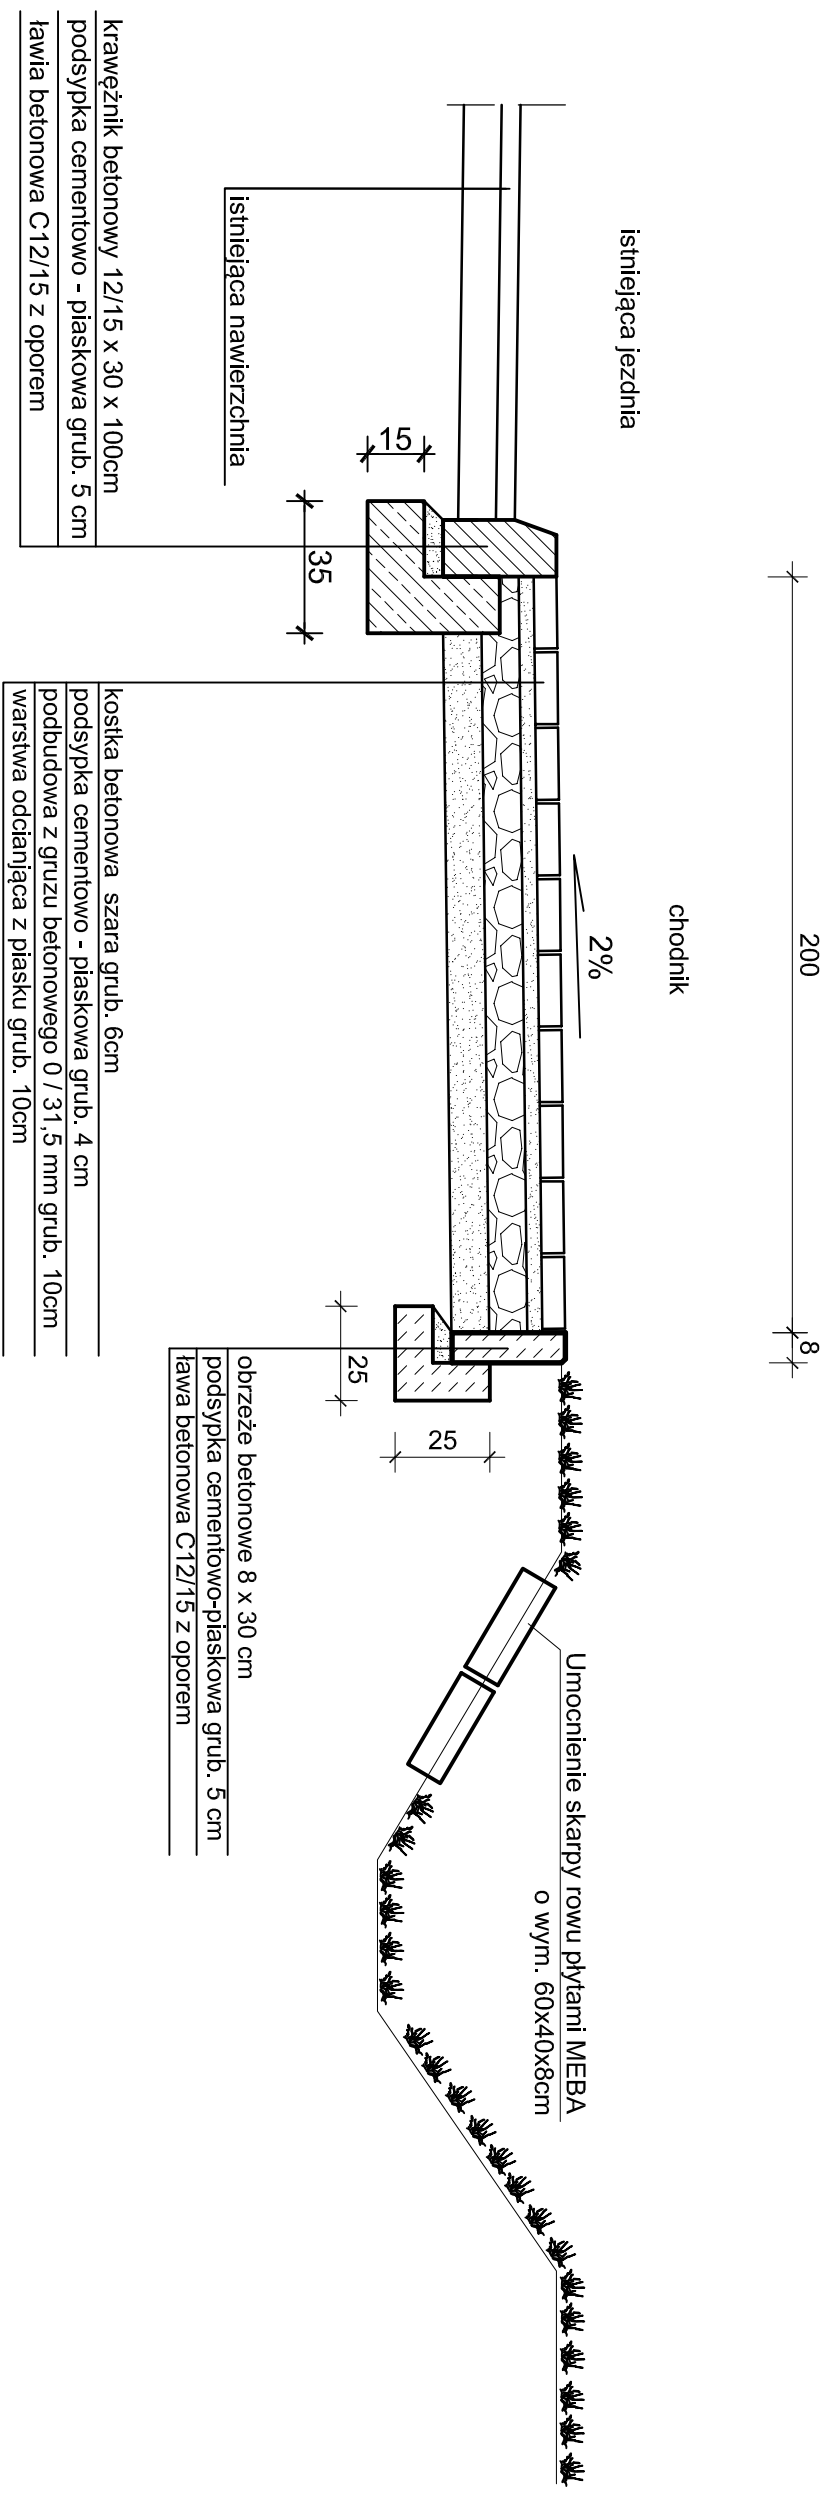

| | | | |
|---------------------------|--|--|------------------------------|
| Pracownia Projektowa D.M. | | Włodzimierz Łaganowski 87-100 Toruń, ul. Harcerska 16 c / 14 tel. 513-14-30-33 | |
| Objekt: | Budowa chodnika przy drodze gminnej nr 100551 C | | |
| Adres: | działka nr 37 obręb: 0013 Kończewice, Jednostka ewidencyjna: 041502_2 Chełmża | | |
| Branża: | Drogowa | Stadium: | Projekt budowlano-wykonawczy |
| Investor: | Gmina Chełmża, ul. Wodna 2, 87-140 Chełmża | | |
| Nazwa rysunku: | Konstrukcja nawierzchni chodnika | | |
| Projektant drogi: | Włodzimierz Łaganowski | GP IV/8346/159/90/91 specj. konstrukcyjno - inżynierska w zakresie drogi | |
| Data: | kwiecień 2018r | Skala: | 1: 20 |
| | | Nr rys. | 3 |