


ŚCIEK PODCHODNIKOWY

SKALA 1 : 20


PRZEKRÓJ PODŁUŻNY

chodnik

jezdnia

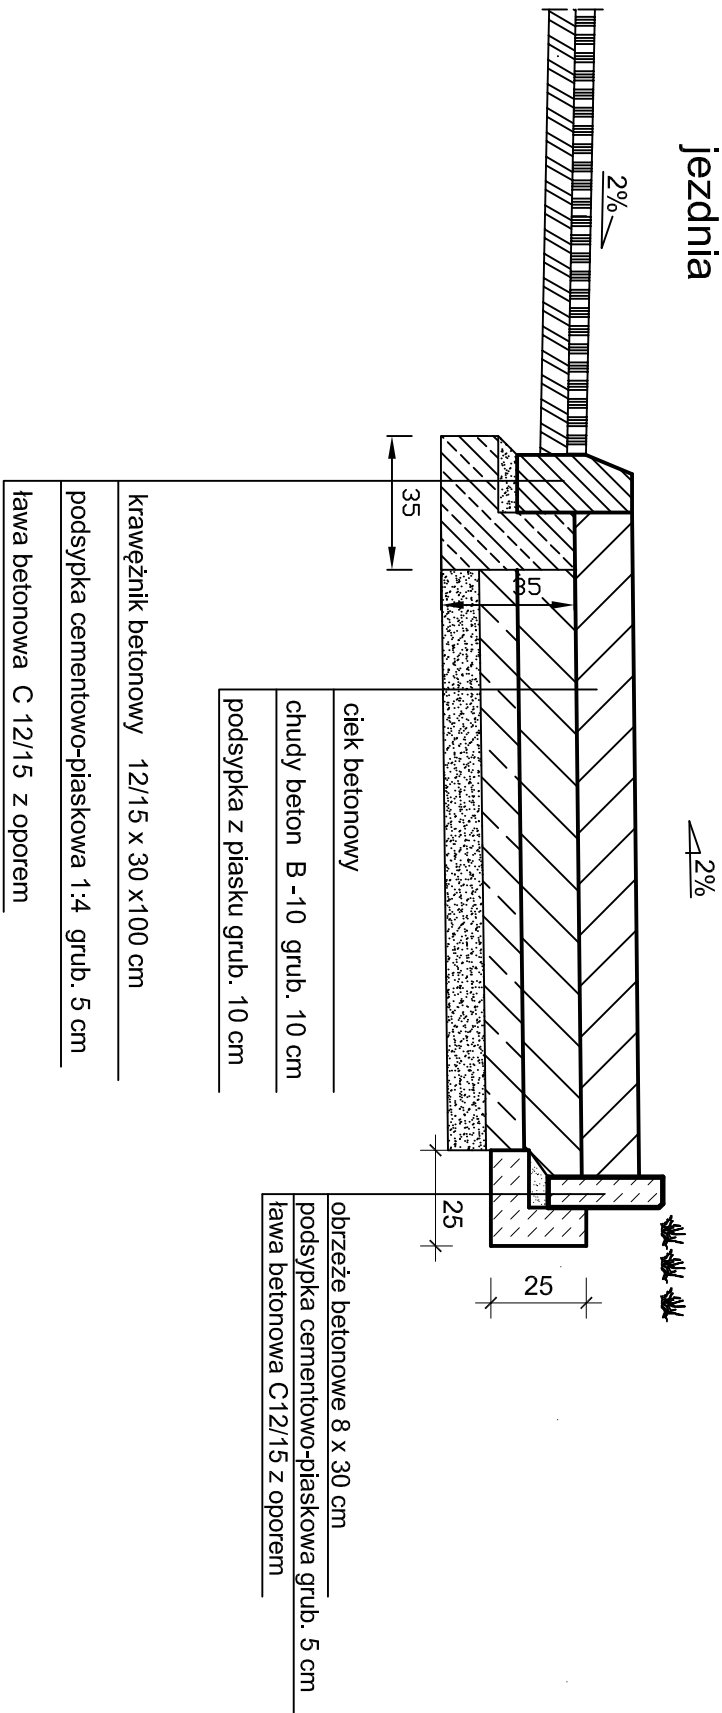

WIDOK Z BOKU

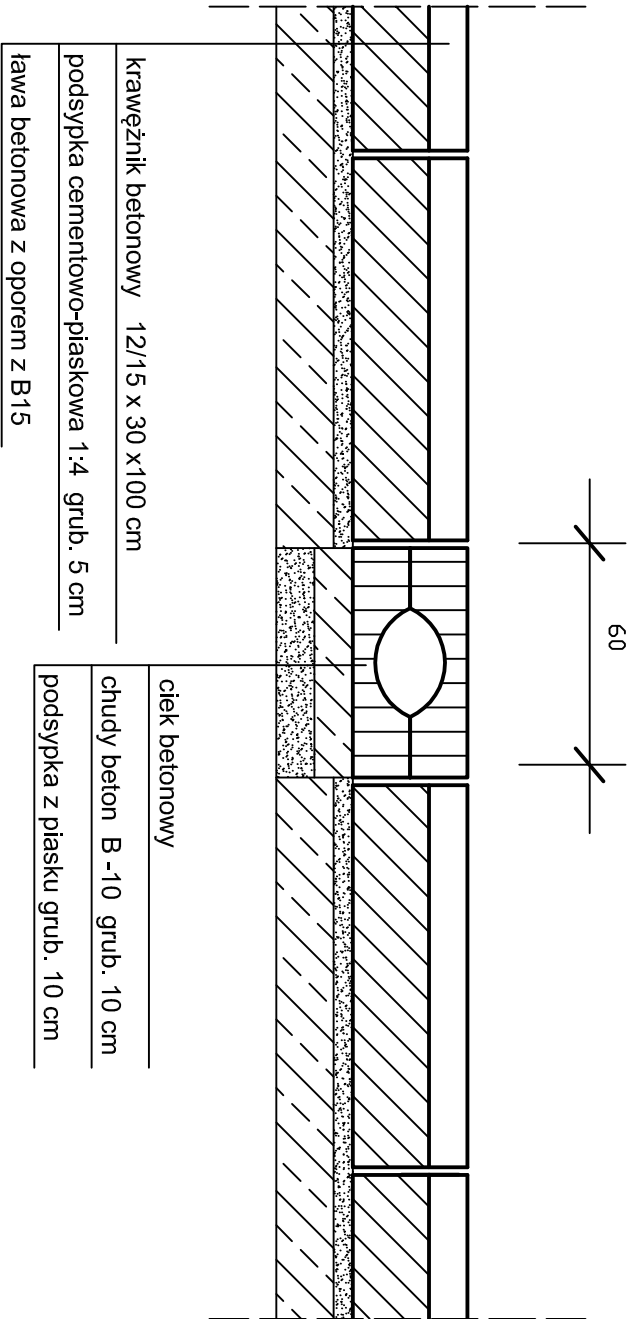

Pracownia Projektowa D.M.				Włodzimierz Łaganowski 87-100 Toruń, ul. Harcerska 16 c /4 tel. 513-14-30-33	
Objekt:	Budowa chodnika przy drodze gminnej nr 100551 C				
Adres:	działka nr 37 obręb: 0013 Kończewice, Jednostka ewidencyjna: 04-1502_2 Chełmża				
Branża:	Drogowa	Stadium: Projekt budowlano-wykonawczy			
Investor:	Gmina Chełmża, ul. Wodna 2, 87-140 Chełmża				
Nazwa rysunku:	ŚCIEK PODCHODNIKOWY				
Projektant/drog:	Włodzimierz Łaganowski	GP IV.8346/159/90/91 specj. konstrukcyjno - inżynierska w zakresie drog			
Data:	kwiecień 2018r	Skala: 1: 20			Nr rys. 5