


PRZEKRÓJ PODŁUŻNY PRZEPUSTU DROGOWEGO Ø 40 cm  
Z POLIETYLENU PEHD

SKALA 1 : 25

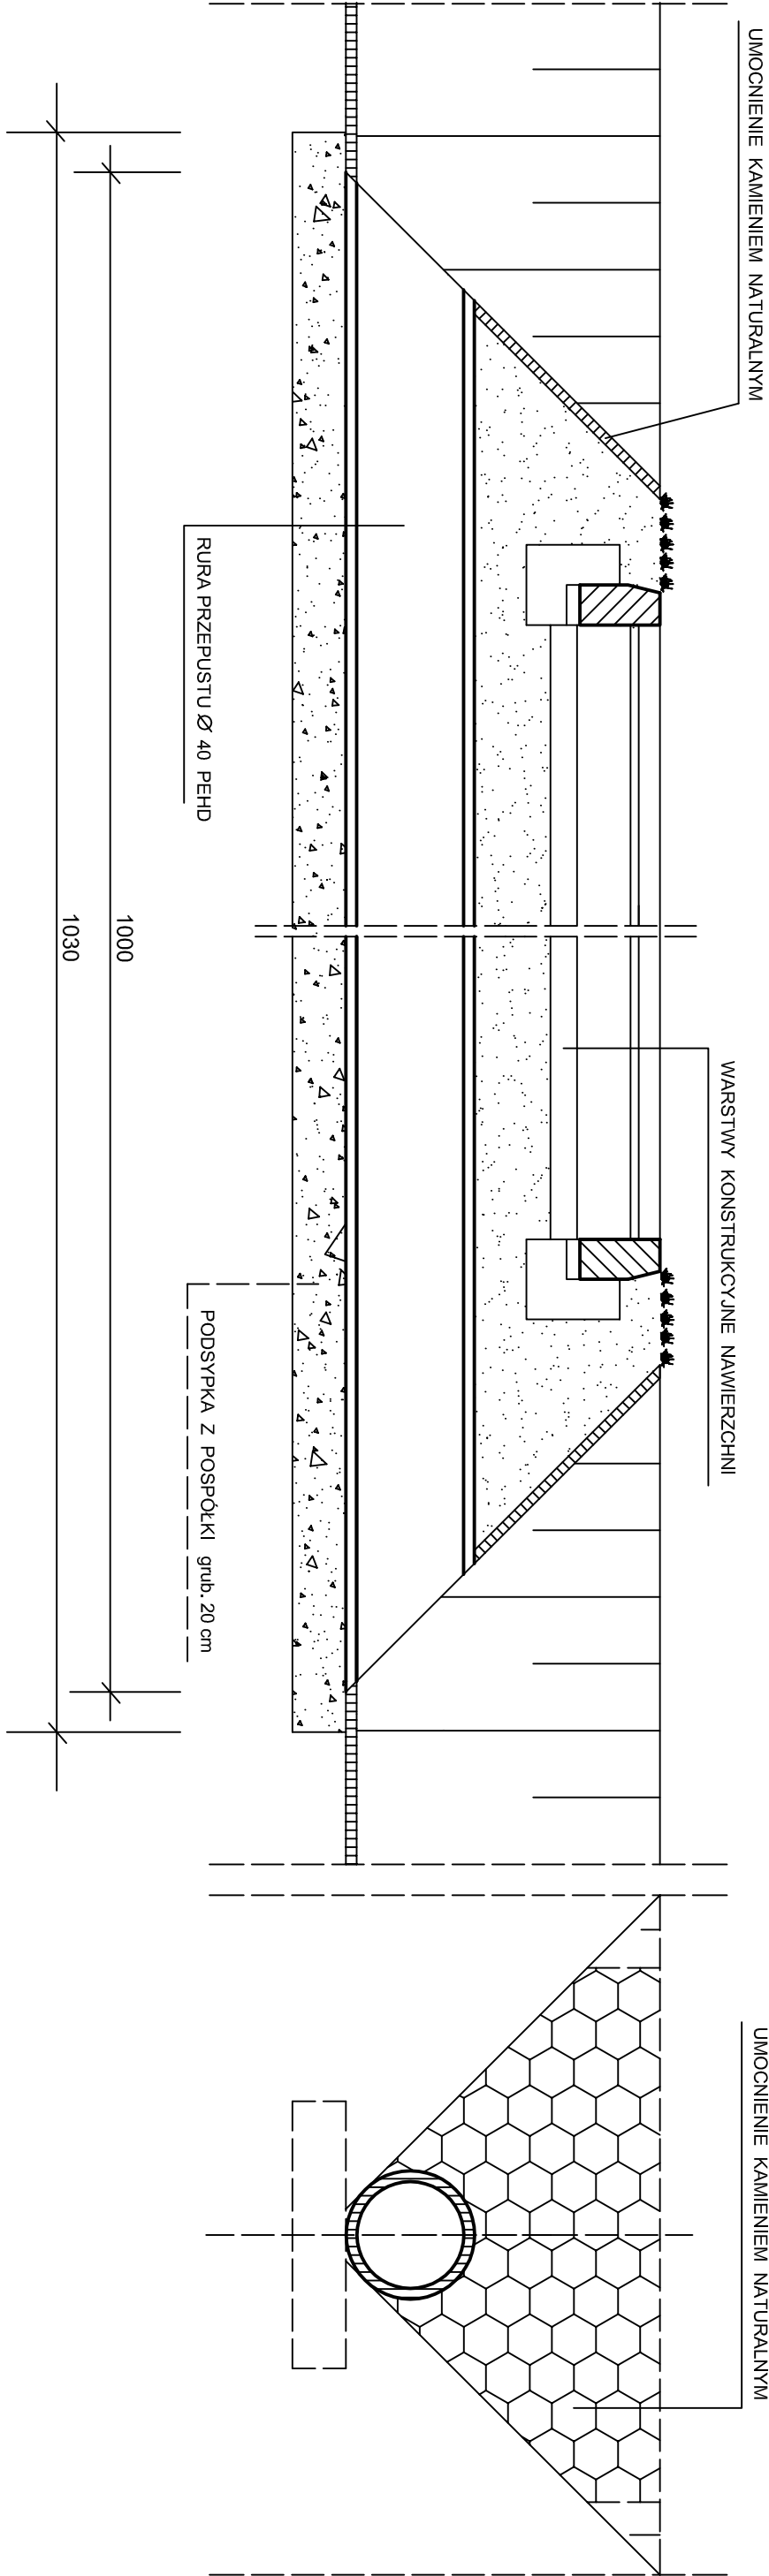

Pracownia Projektowa D.M.		Włodzimierz Łaganowski 87-100 Toruń, ul. Harcerska 16 c /4 tel. 513-14-30-33	
Obiekt	Budowa chodnika przy drodze gminnej nr 100551 C		
Adres:	działka nr 37 obręb: 0013 Kończewice, Jednostka ewidencyjna: 041502_2 Chełmża		
Branża:	Drogowa	Stadium:	Projekt budowlano-wykonawczy
Inwestor:	Gmina Chełmża, ul. Wodna 2, 87-140 Chełmża		
Nazwa rysunku:	Konstrukcja przepustu		
Projektant drogi:	Włodzimierz Łaganowski	GP IV.8346/159/90/91 specj. konstrukcyjno - inżynierska w zakresie dróg	
Data:	kwiecień 2018r	Skala: 1 : 20	Nr rys. 6