



MIEJSCOWY PLAN ZAGOSPODAROWANIA PRZESTRZENNEGO DLA TERENU POŁOŻONEGO W MIEJSCOWOŚCI BRACHNÓWKO

Rysunek planu


Załącznik nr 1 do Uchwały Nr

Rady Gminy Chelmska z dnia 2022 r

SKALA 1 : 1000

1 cm - 10 m

20 10 0 50

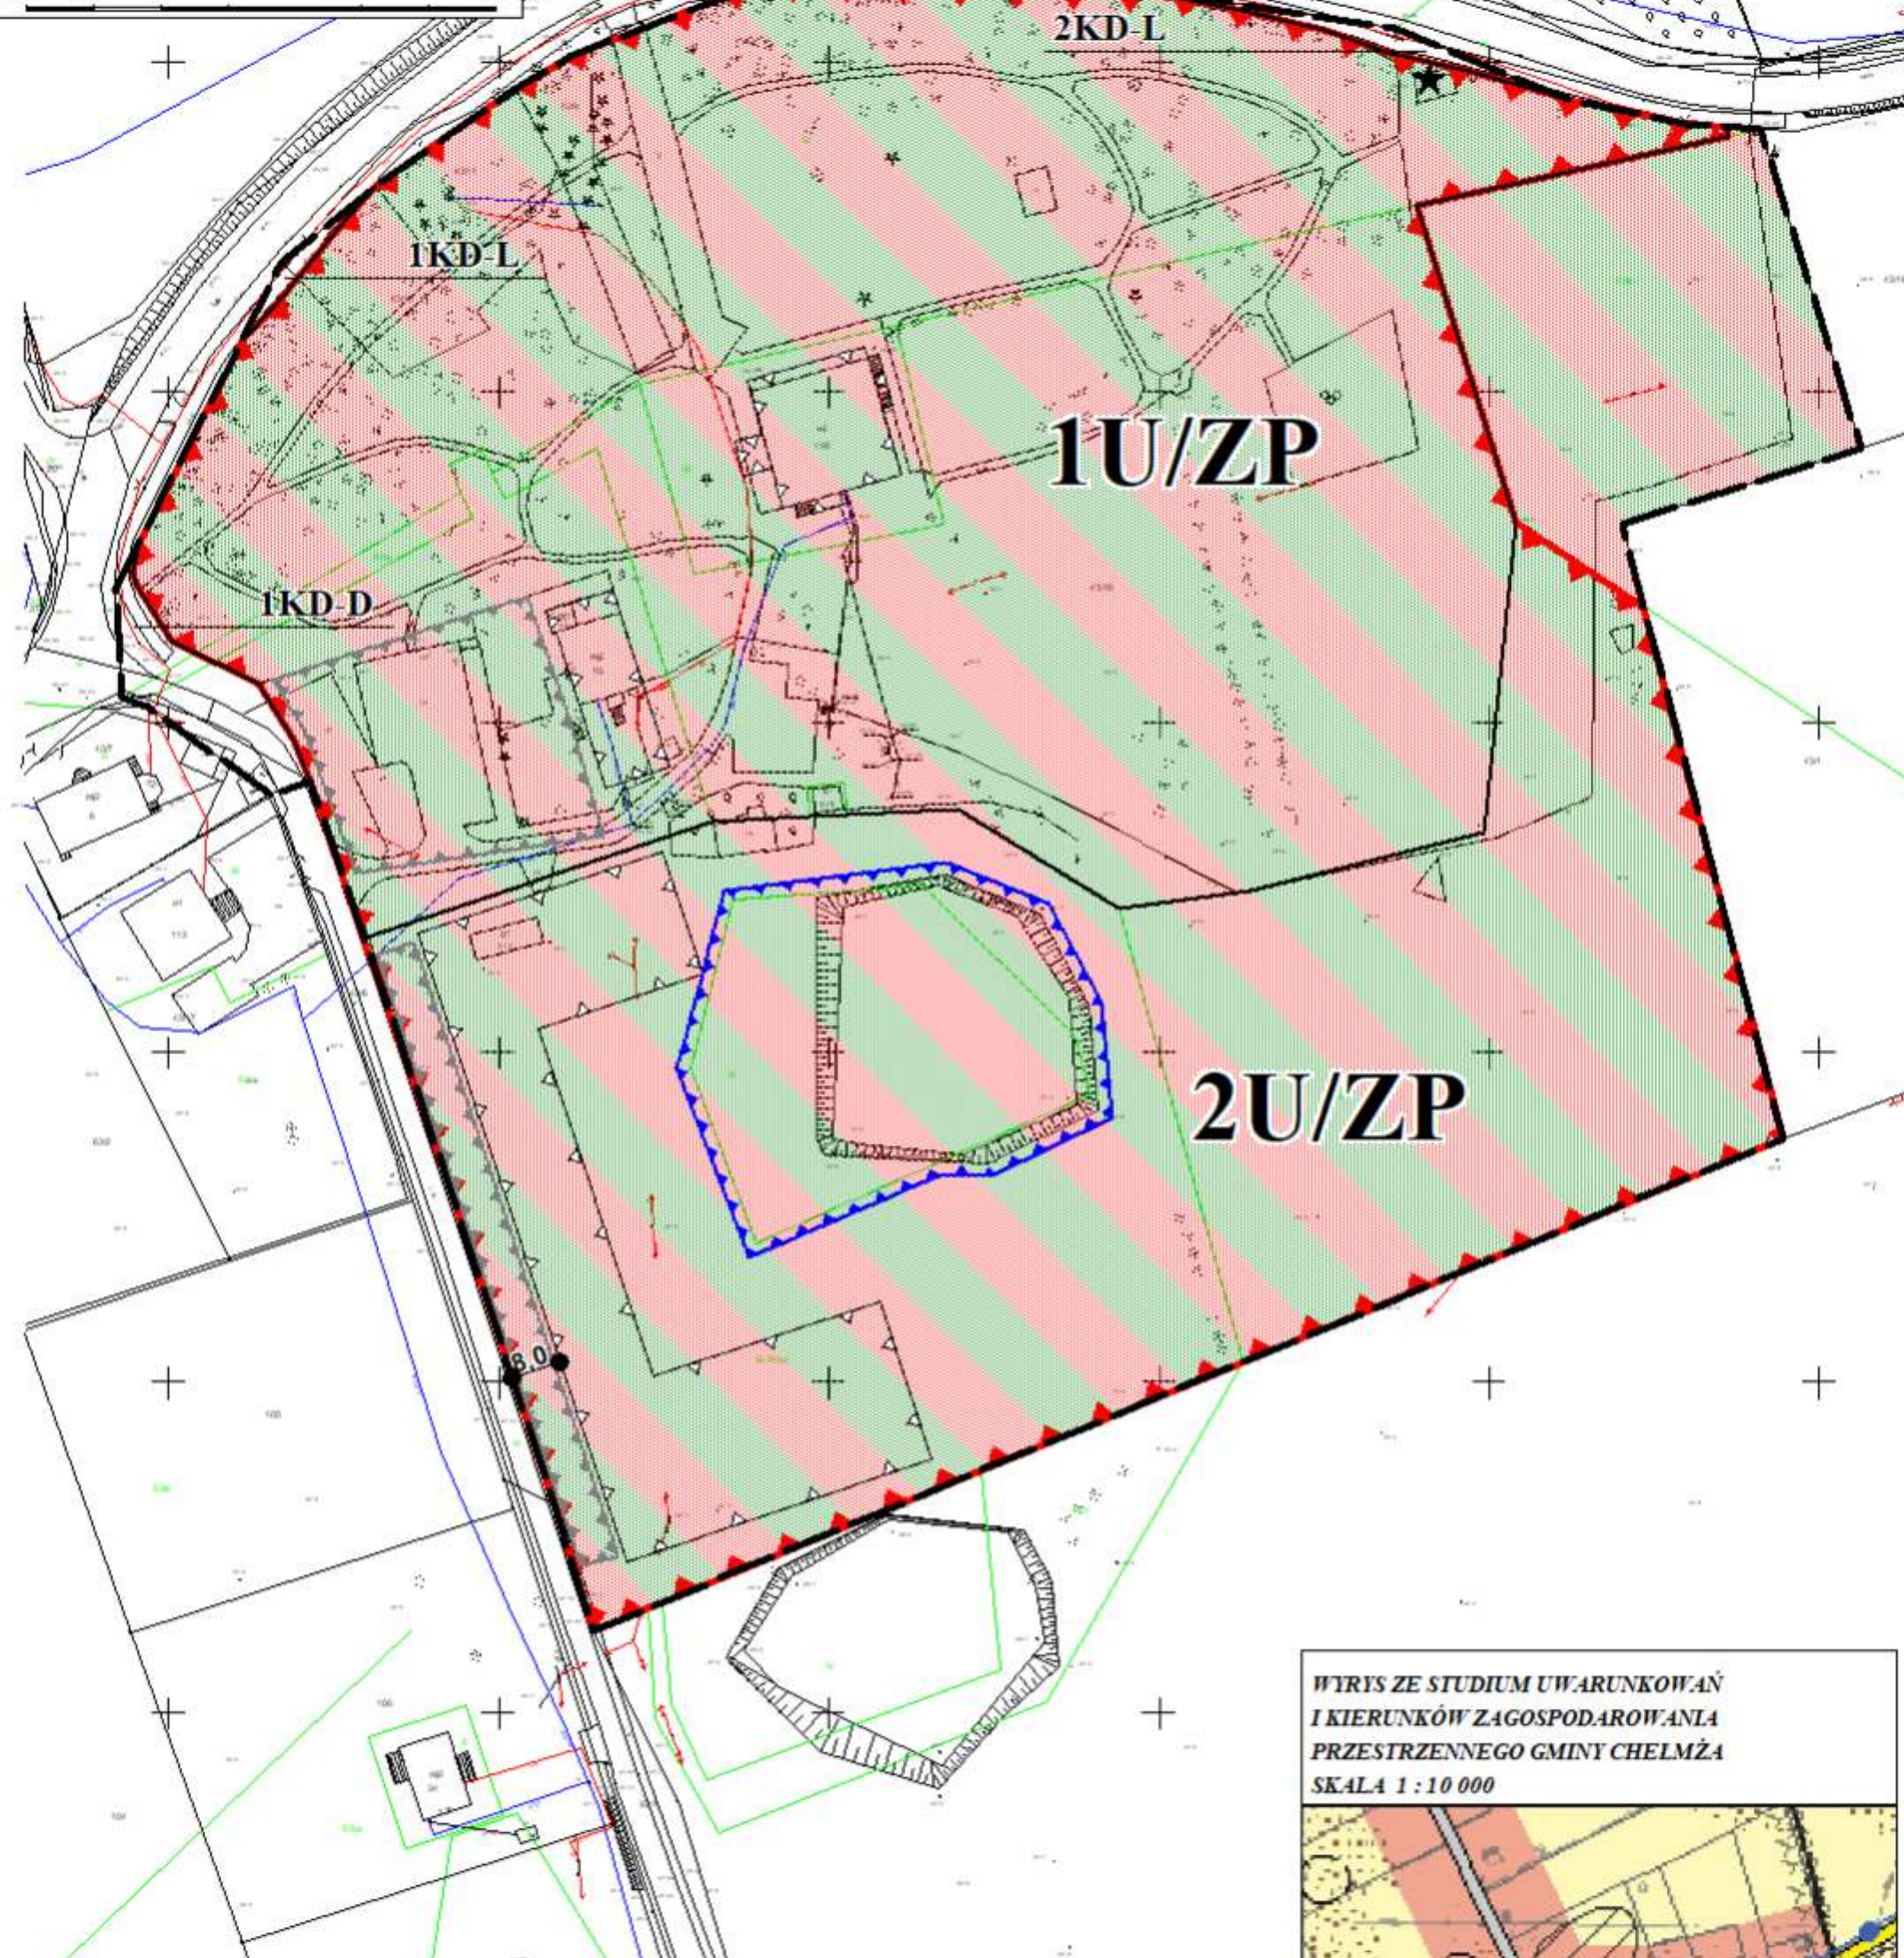

LEGENDA:



GRANICA OBSZARU
OBJĘTEGO PLANEM
OBSZAR ZESPOŁU PAŁACOWO-PARKOWEGO
WPISANEGO DO REJESTRU ZABYTKÓW


LINE ROZGRANICZAJĄCE TERENY
O RÓŻNYM PRZEZNACZENIU LUB RÓŻNYCH
ZASADACH ZAGOSPODAROWANIA

LINE ZABUDOWY NIEPRZEKRACZALNE


8,0 WYMIAROWANIE




TEREN USŁUG W ZIELENI

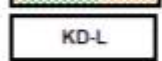

TEREN DROGI PUBLICZNEJ

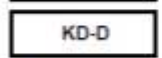

TEREN DROGI PUBLICZNEJ

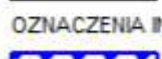

KLASY DOJAZDOWEJ



OZNACZENIA INFORMACYJNE



STREFA LOKALIZACJI STAWU



STREFA LOKALIZACJI PARKINGU



KAPLICZKA PRZYDROŻNA

WYRYS ZE STUDIUM UWARUNKOWAŃ
I KIERUNKÓW ZAGOSPODAROWANIA
PRZESTRZENNEGO GMINY CHELMŻA
SKALA 1 : 10 000

