

MIEJSCOWY PLAN ZAGOSPODAROWANIA PRZESTRZENNEGO DLA TERENÓW POŁOŻONYCH W MIEJSCOWOŚCI PLUSKOWEŚY

SKALA 1 : 1 000



Podpisano się zgodność niniejszej kopii z treścią materiału	STAROSTA TORUŃSKI
Opis gromadzonych materiałów	mapa
Nazwa materiału zasobu	P.0415
Identyfikator ewidencyjny	
Identyfikator zasobu	
Data wykonania kopii	
imię, nazwisko i podpis osoby reprezentującej organ	14.05.2024 GEODETA

Slawomir Zaszowski

MAPA ZASADNICZA
SKALA 1:1000


Układ odniesienia: PL-ETRF89, układ wsp. płaskich: PL-2000 strefa 6 (18°), układ wys.: PL-KR086-NH

Nie służy do celów projektowych.

Województwo: kujawsko-pomorskie
Powiat: toruński
Jednostka ewidencyjna: 041502_2, Chełmża - gmina
Obręb: 0020, Pluskowęsy
Działka: 45/7

RYSUNEK PLANU

WYRYS ZE STUDIUM UWARUNKOWAŃ I KIERUNKÓW ZAGOSPODAROWANIA PRZESTRZENNEGO GMINY CHEŁMŻA

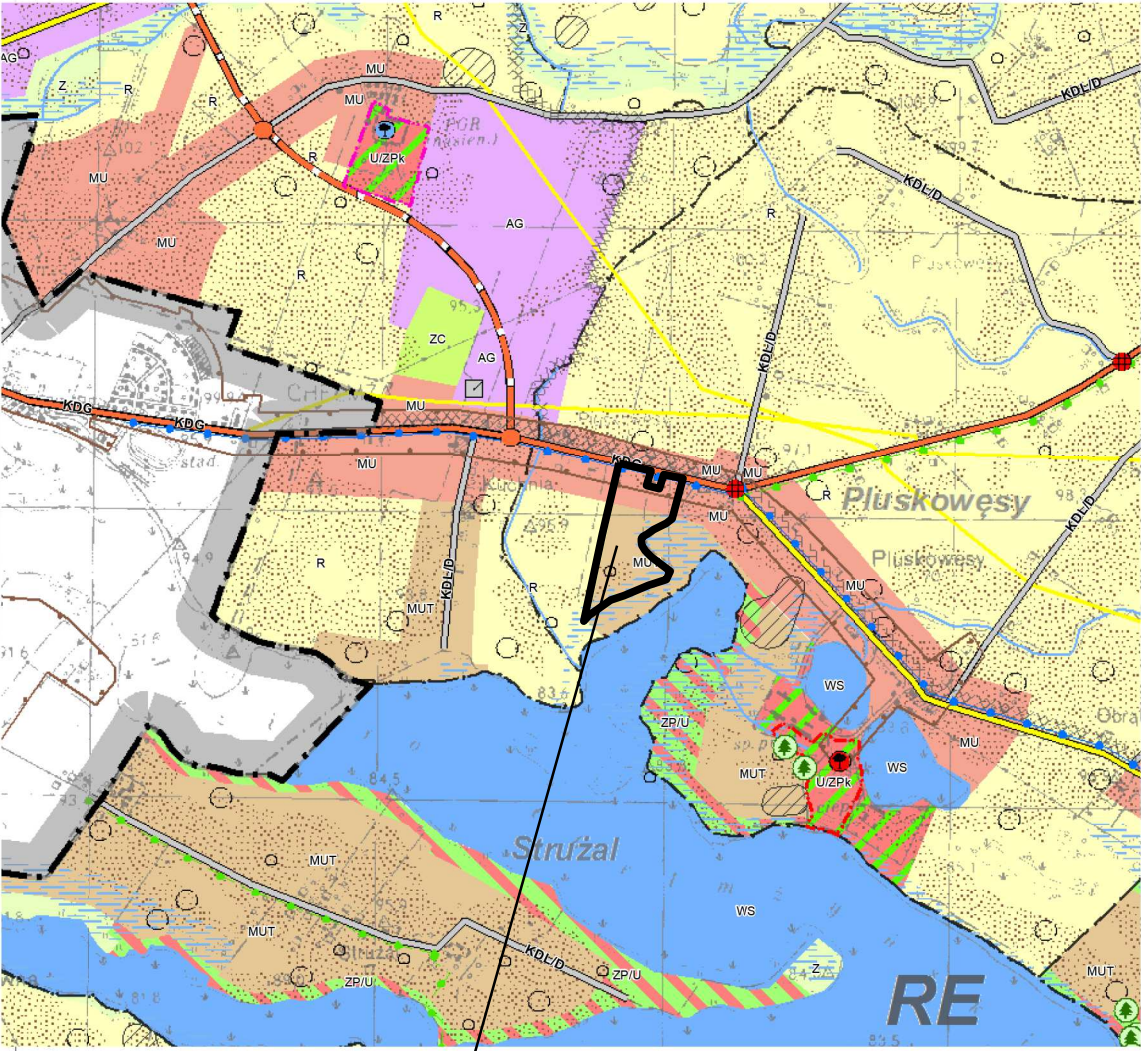

TEREN OBJĘTY MIEJSCOWYM PLANEM ZAGOSPODAROWANIA PRZESTRZENNEGO

OZNACZENIA

- GRANICA OBSZARU OBJĘTEGO PLANEM
- LINIE ROZGRANICZAJĄCE TERENY O RÓŻNYM PRZEZNACZENIU LUB RÓŻNYCH ZASADACH ZAGOSPODAROWANIA
- LINIE ROZGRANICZAJĄCE TERENY O TYM SAMYM SPOSOBIE UŻYTKOWANIA - ORIENTACYJNE
- NIEPRZEKRACZALNE LINIE ZABUDOWY
- NIEPRZEKRACZALNE LINIE ZABUDOWY OD ISTNIEJĄCEJ LINII ELEKTROENERGETYCZNEJ 15 kV
- GRANICA STREFY "W" OCHRONY ARCHEOLOGICZNEJ
- MN** TERENY ZABUDOWY MIESZKANIOWEJ JEDNORODZINNEJ
- U/MN** TEREN ZABUDOWY USŁUGOWEJ Z DOPUSZCZENIEM ZABUDOWY MIESZKANIOWEJ JEDNORODZINNEJ
- R** TERENY ROLNE
- KD-D** TEREN DROGI PUBLICZNEJ DOJAZDOWEJ
- KDW** TERENY DRÓG WEWNĘTRZNYCH