


MIEJSCOWY PLAN ZAGOSPODAROWANIA PRZESTRZENNEGO DLA TERENÓW POŁOŻONYCH W MIEJSCOWOŚCI KUCZWAŁY I STRUŻAŁ

ZAŁĄCZNIK NR 1 DO UCHWAŁY NR .../.../... RADY GMINY CHEŁMŻA Z DNIA

PLAN SPORZĄDZIŁ WÓJT GMINY CHEŁMŻA
RYSUNEK PLANU


PROJEKT - WYŁOŻENIE DO PUBLICZNEGO WGLĄDU

SKALA 1 : 1 000
1 cm - 10 m

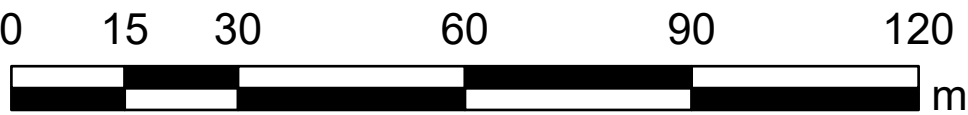

WYRYS ZE STUDIUM UWARUNKOWAŃ I KIERUNKÓW
ZAGOSPODAROWANIA PRZESTRZENNEGO GMINY CHEŁMŻA

SKALA 1 : 10 000

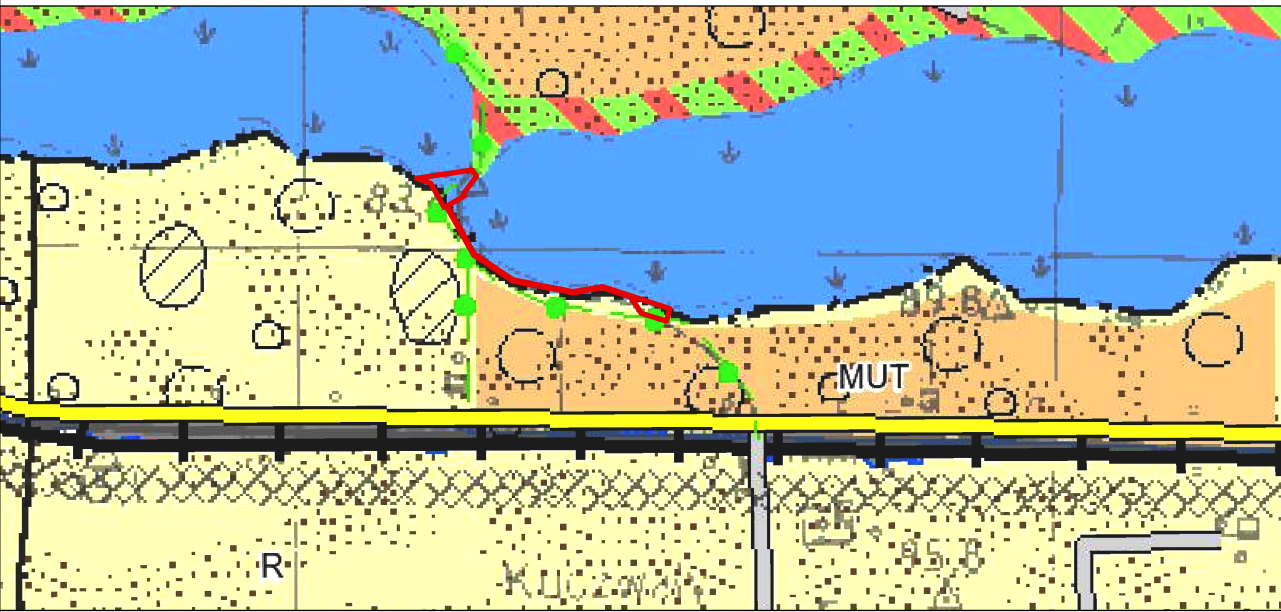

GRANICA OBSZARU OPRACOWANIA MIEJSCOWEGO PLANU

OZNACZENIA GRAFICZNE:

- GRANICA OBSZARU OBJĘTEGO MIEJSCOWYM PLANEM ZAGOSPODAROWANIA PRZESTRZENNEGO
- LINIE ROZGRANICZAJĄCE TERENY O RÓŻNYM PRZEZNACZENIU LUB RÓŻNYCH ZASADACH ZAGOSPODAROWANIA
- NIEPRZEKRACZALNA LINIA ZABUDOWY
- US/KDX TEREN USŁUG SPORTU, REKREACJI I CIĄGU PIESZO-ROWEROWEGO
- WS/KDX TEREN WÓD POWIERZCHNIOWYCH ŚRÓDLĄDOWYCH I CIĄGU PIESZO-ROWEROWEGO
- ZP TEREN ZIELENI PUBLICZNEJ
- 6 WYMIAROWANIE WYRAŻONE W METRACH