

0 50 100 m
1cm=10m
SKALA 1:1000
Powierzchnia obszaru objętego opracowaniem - ok. 21,26 ha

SKALA 1:1000

Powierzchnia obszaru objętego opracowaniem - ok. 21,26 ha

JEZIORO CHEŁMŻYŃSKIE



OZNACZENIA GRAFICZNE O CHARAKTERZE OBOWIAZUJĄCYM

- GRANICA OBSZARU OBJĘTEGO MIEJSCOWYM PLANEM ZAGOSPODAROWANIA PRZESTRZENNEGO
- LINIA ROZGRANICZAJĄCA TERENY O RÓŻNYM PRZEZNACZENIU

1MNW

 $\frac{10}{m}$

PRZEPISY WYKONAWCZE

- TEREN ZABUDOWY MIESZKANOWEJ JEDNORODZINNEJ WOLNOSTAJĄCEJ
- TEREN ZABUDOWY LETNISKOWEJ LUB REKREACJI INDYWIDUALNEJ LUB ZUSŁUG TURYSTYKI
- TEREN ZIELENI NATURALNEJ
- TEREN ELEKTROENERGETYKI
- TEREN KANALIZACJI
- TEREN KOMUNIKACJI DROGOWEJ WEWNĘTRZNEJ
- TEREN KOMUNIKACJI PIEŠO-ROWEROWEJ


OZNACZENIA GRAFICZNE O CHARAKTERZE INFORMACYJNYM

- SIEĆ ELEKTRONERGETYCZNA NISKIEGO NAPIĘCIA (NN 0,4 kV)

Uwaga: Oznaczenia występujące na rysunku obowiązują wyłącznie w granicach

Uwaga: Oznaczenia występujące na rysunku obowiązują wyłącznie w granicach opracowania planu miejscowego

Wyrys ze Studium Uwarunkowań i Kierunków Zagospodarowania
Przestrzennego Gminy Chelmża

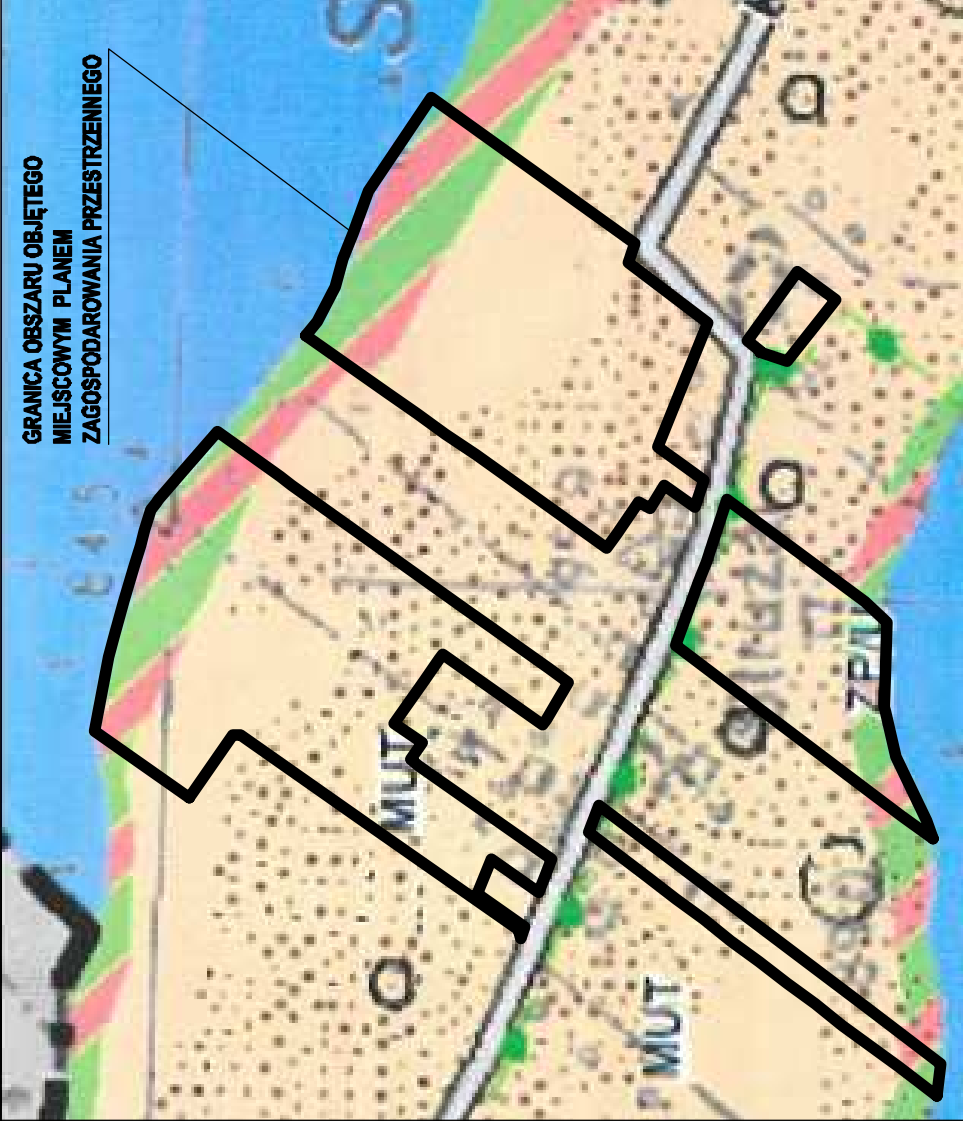

Legenda

- | | |
|------|--|
| MUT | ZABUDOWY MIESZKANIOWEJ I USŁUG TURYSTYKI |
| ZPIU | ZIELENI URZĄDZONEJ Z USŁUGAMI |

MAPA ZASADNICZA W POSTACI WEKTOROWEJ

OŚRODEK GEODEZYJNY:

DATA:

LICENCIA NR:	GOD 6642.1.4'68.2024AK 04'15 CL1
--------------	----------------------------------

[illegible]