

MIEJSCOWY PLAN ZAGOSPODAROWANIA PRZESTRZENNEGO DLA
TERENÓW POŁOŻONYCH W MIEJSCOWOŚCI KOŃCZEWICE

SKALA 1 : 1 000

ZAŁĄCZNIK NR 1 DO UCHWAŁY NR RADY GMINY CHEŁMZA Z DNIA
PLAN SPORZĄDZIŁ WOJT GMINY CHEŁMZA



RYSUNEK PLANU


Poswiadcza się zgodność niniejszej kopii z treścią materiału państwowego zasobu geodezyjnego i kartograficznego	
Organ prowadzący państwowy zasób geodezyjny i kartograficzny	STAROSTA TORUŃSKI
Nazwa materiału zasobu	
Identyfikator ewidencyjny materiału zasobu	P0415
Data wykonania kopii	18 LIP 2019
Imię, nazwisko i podpis osoby reprezentującej organ	<i>Sławomir Zdzichowski</i>

Województwo: kujawsko-pomorskie
Powiat: toruński
Jednostka ewidencyjna: 041502_2, Chełmża - gmina
Obręb: 0013, Kończewice
Działka: 241/5, 241/7


MAPA ZASADNICZA
SKALA 1:1000

Sekcje mapy: 6.194.25.04.3; 6.194.25.04.1
obr. Kończewice 0013: dz. 241/5, 241/7

WYRYS ZE STUDIUM UWARUNKOWAŃ I KIERUNKÓW
ZAGOSPODAROWANIA PRZESTRZENNEGO
GMINY CHEŁMZA

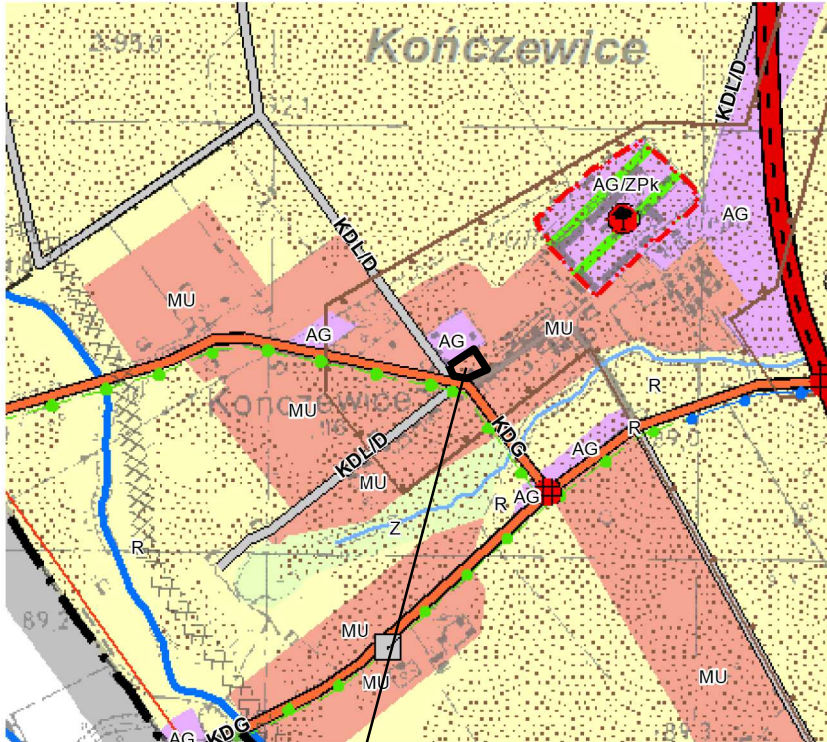

TEREN OBJĘTY MIEJSCOWYM PLANEM
ZAGOSPODAROWANIA PRZESTRZENNEGO

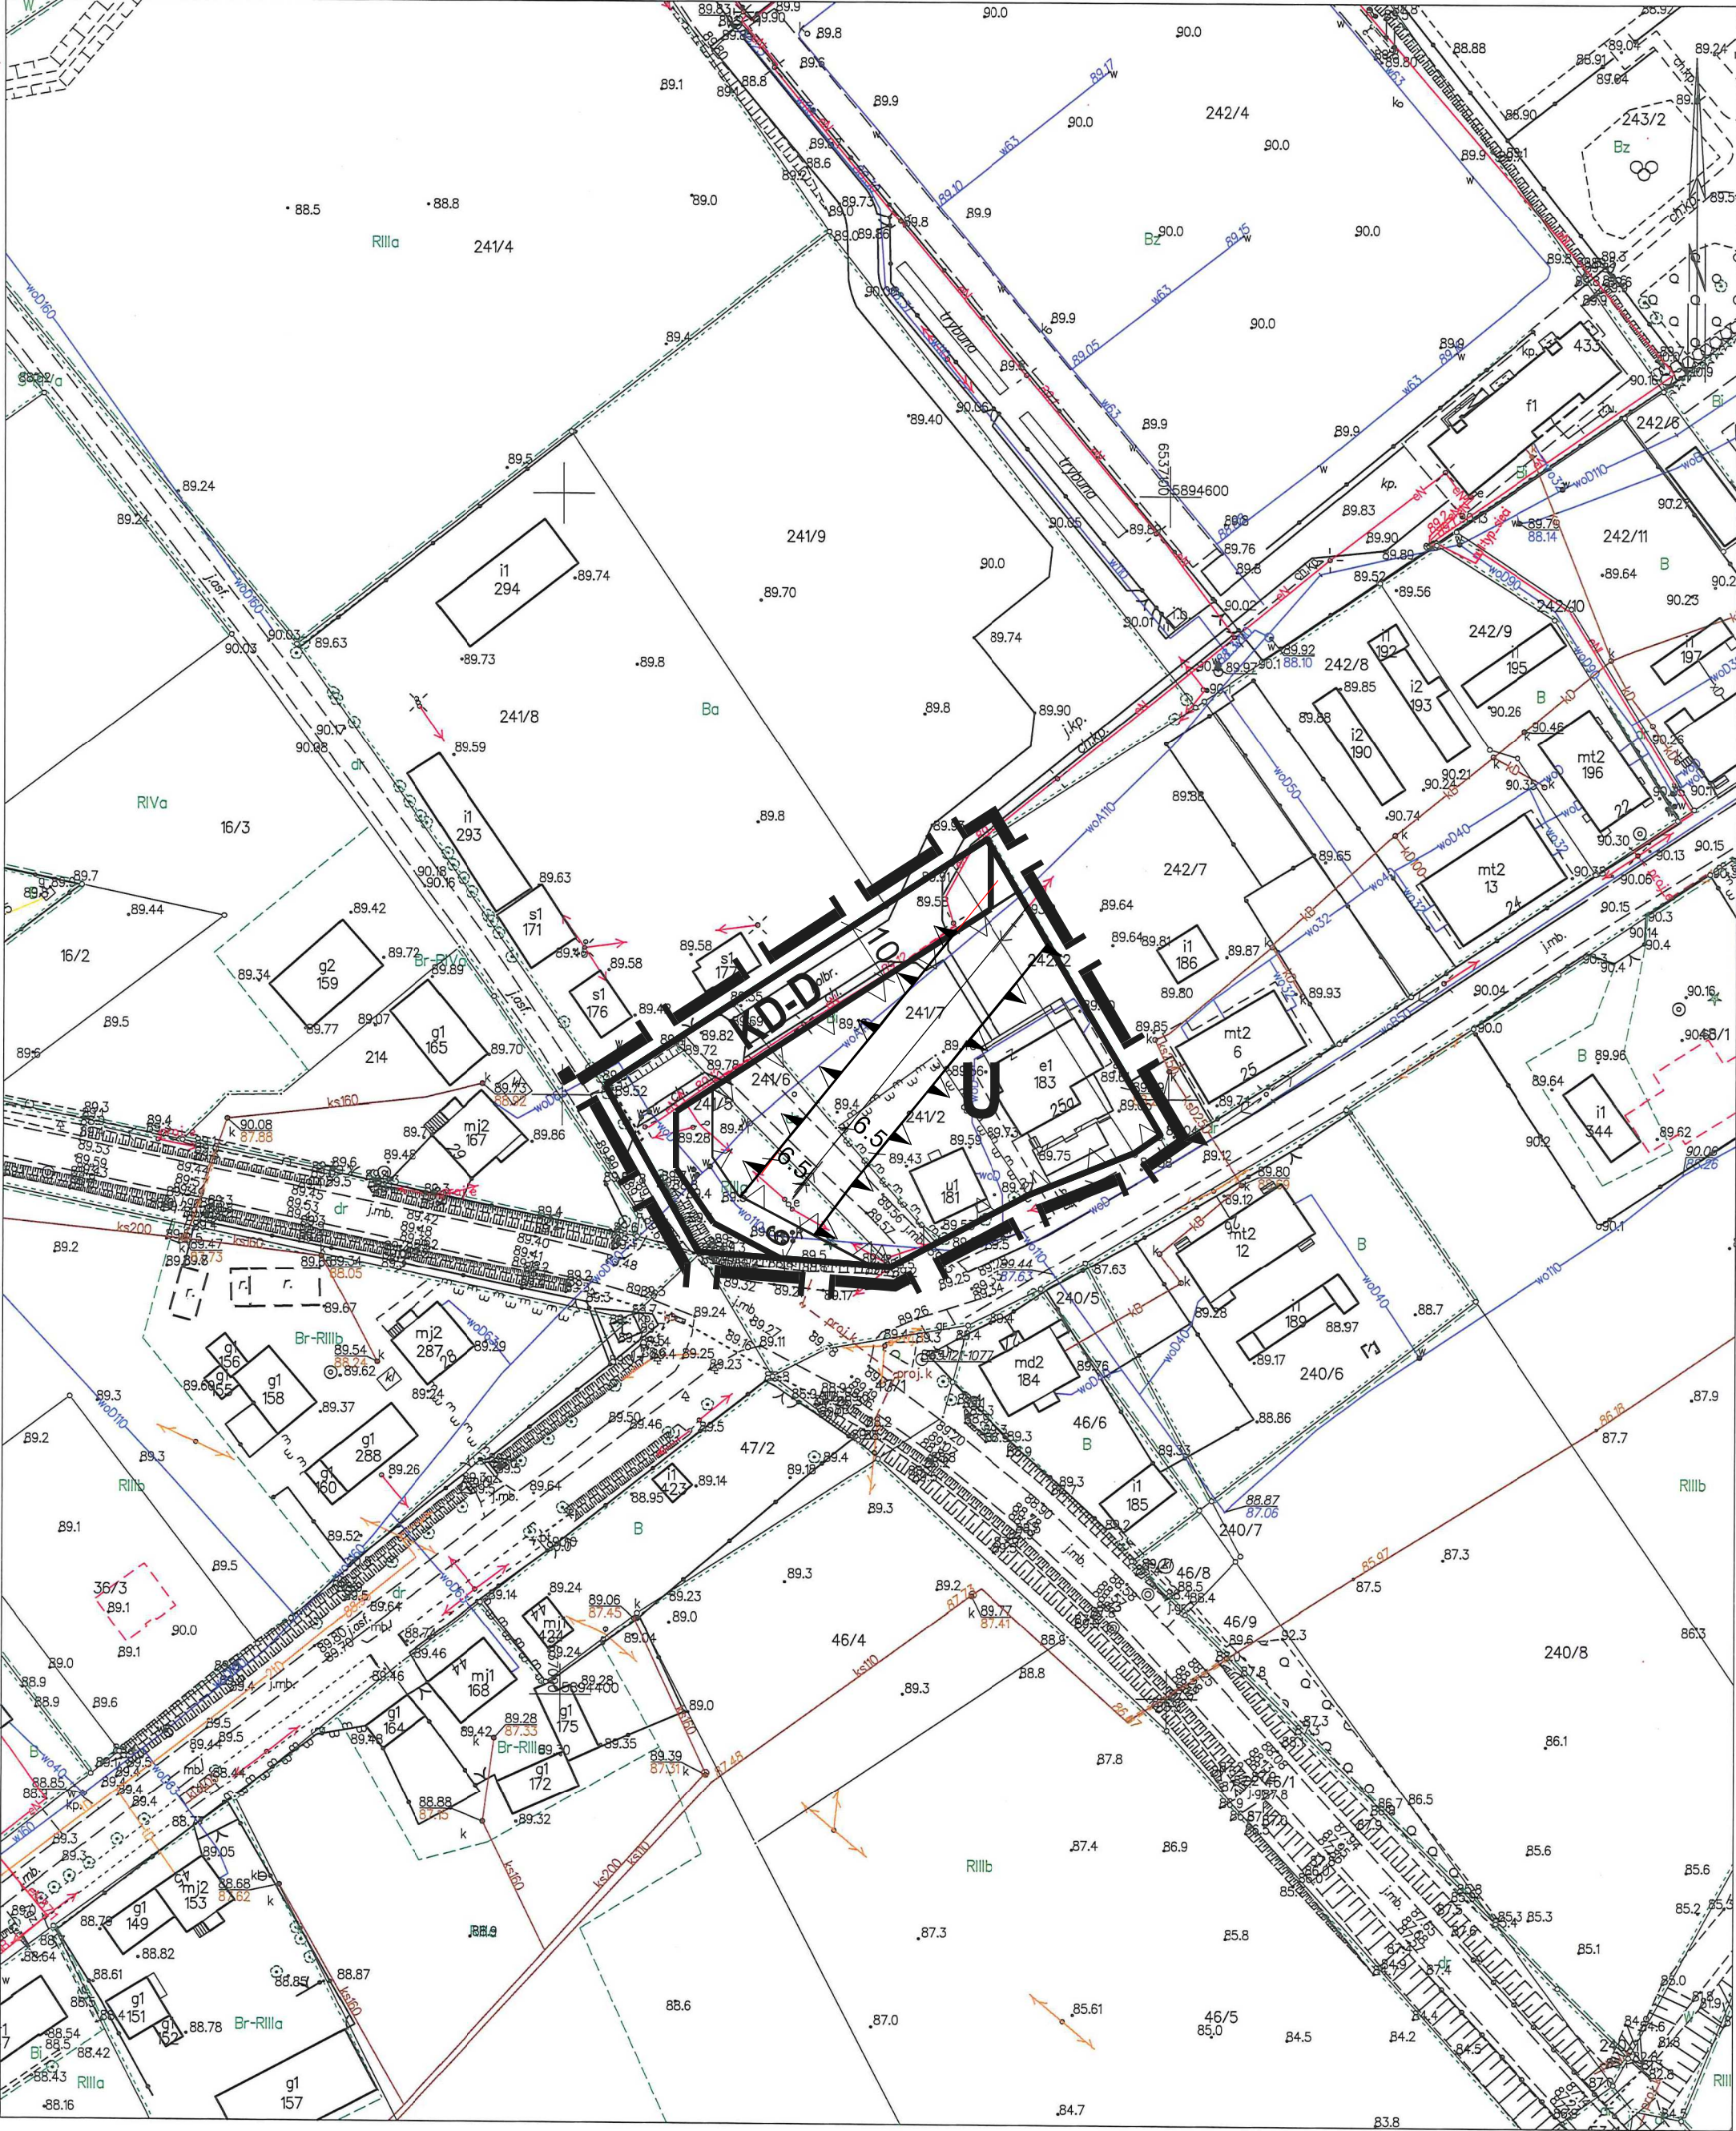

OZNACZENIA

- GRANICA OBSZARU OBJĘTEGO PLANEM
- LINIE ROZGRANICZAJĄCE TERENY O RÓŻNYM PRZEZNACZENIU LUB RÓŻNYCH ZASADACH ZAGOSPODAROWANIA
- NIEPRZEKACZALNE LINIE ZABUDOWY
- NIEPRZEKACZALNE LINIE ZABUDOWY OD ISTNIEJĄCEJ LINII ELEKTROENERGETYCZNEJ 15 kV
- TEREN ZABUDOWY USŁUGOWEJ
- TEREN DROGI PUBLICZNEJ DOJAZDOWEJ