


GRANICE OBSZARU OBJĘTEGO PLANEM

MIEJSKOWY PLAN ZAGOSPODAROWANIA
PRZESTRZENNEGO DLA TERENÓW
POŁOŻONYCH W MIEJSCOWOŚCIACH
BRACHNÓWKO I BROWINA

skala 1:1000

RYСУNEK PLANU NR 4

0 50m 100m
PODZIAŁKA

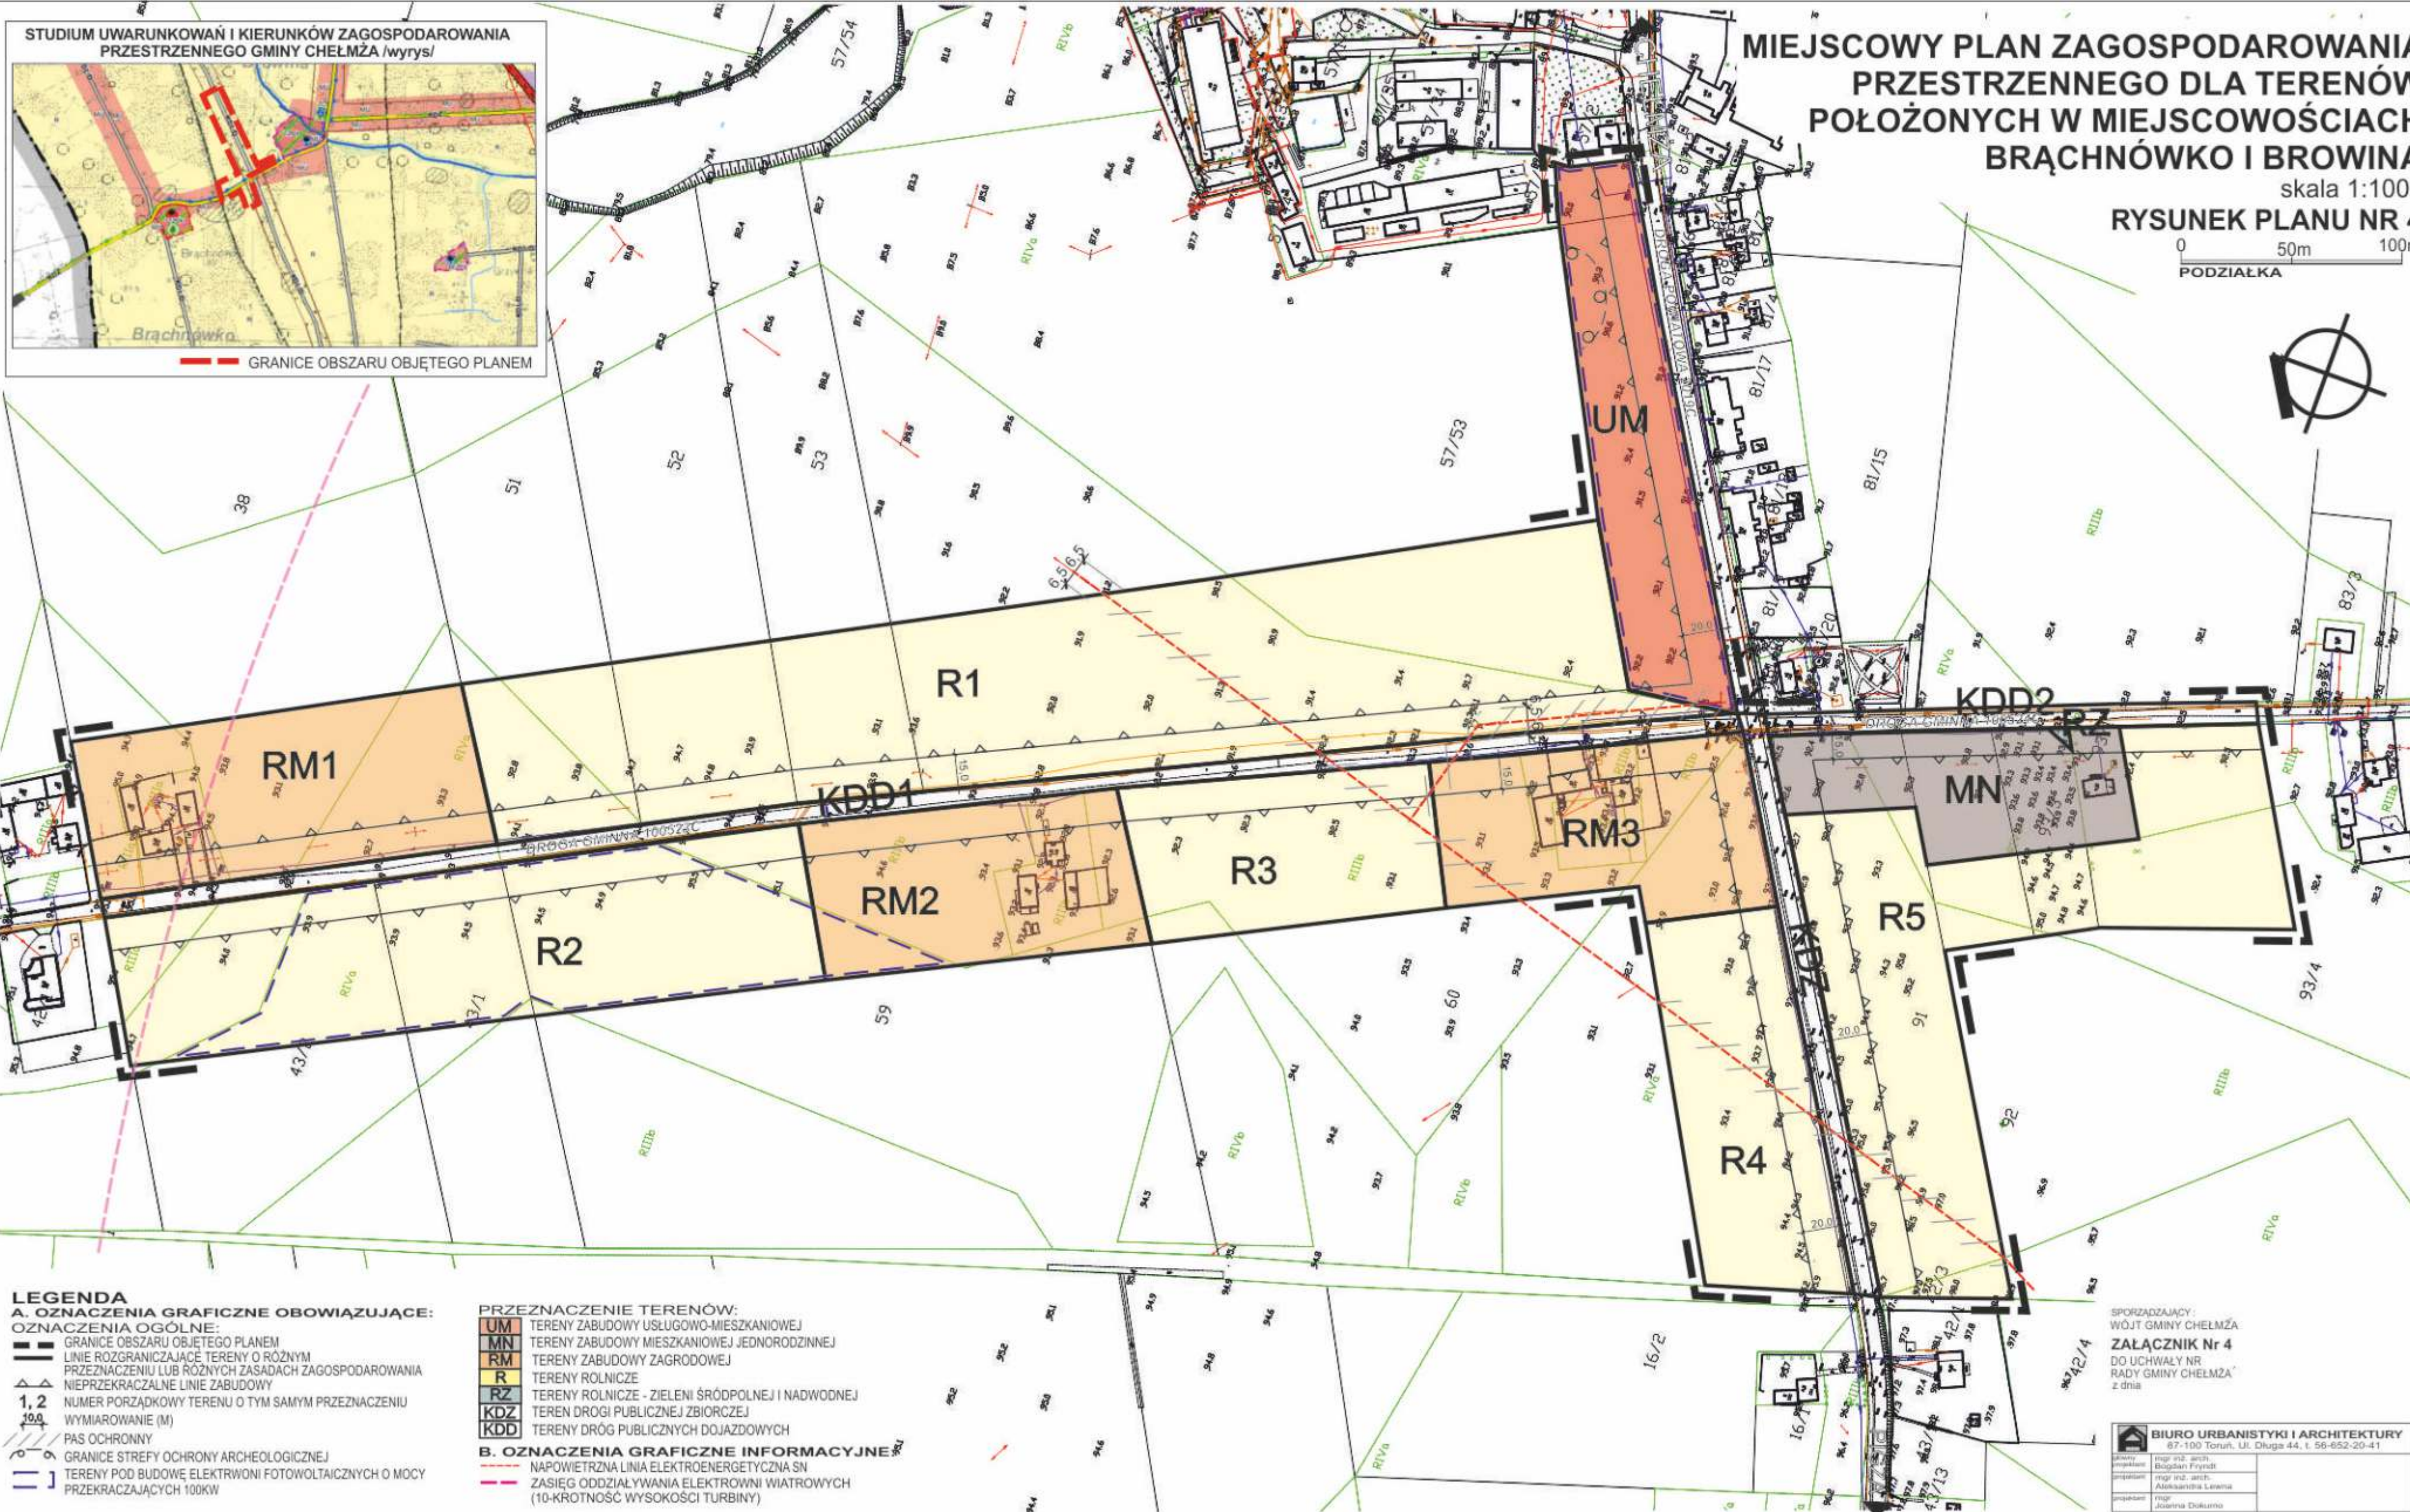

LEGENDA
A. OZNACZENIA GRAFICZNE OBOWIĄZUJĄCE:

- OZNACZENIA OGÓLNE:
- GRANICE OBSZARU OBJĘTEGO PLANEM
 - LINIE ROZGRANICZAJĄCE TERENY O RÓŻNYM PRZEZNACZENIU LUB RÓŻNYCH ZASADACH ZAGOSPODAROWANIA
 - NIEPRZEKACZALNE LINIE ZABUDOWY
 - NUMER PORZĄDKOWY TERENU O TYM SAMYM PRZEZNACZENIU
 - WYMIAROWANIE (M)
 - PAS OCHRONNY
 - GRANICE STREFY OCHRONY ARCHEOLOGICZNEJ
 - TERENY POD BUDOWĘ ELEKTROWNI FOTOWOLTAICZNYCH O MOCY PRZEKACZAJĄCYCH 100KW

PRZEZNACZENIE TERENÓW:

- UM TERENY ZABUDOWY USŁUGOWO-MIESZKANIOWEJ
- MN TERENY ZABUDOWY MIESZKANIOWEJ JEDNORODZINNEJ
- RM TERENY ZABUDOWY ZAGRODOWEJ
- R TERENY ROLNICZE
- RZ TERENY ROLNICZE - ZIELENI ŚRÓDPOLNEJ I NADWOĐNEJ
- KDZ TEREN DROGI PUBLICZNEJ ZBIORCZEJ
- KDD TERENY DRÓG PUBLICZNYCH DOJAZDOWYCH

B. OZNACZENIA GRAFICZNE INFORMACYJNE

- NAPOWIETRZNA LINIA ELEKTROENERGETYCZNA SN
- ZASIĘG ODDZIAŁYWANIA ELEKTROWNI WIATROWYCH (10-KROTNOŚĆ WYSOKOŚCI TURBINY)

SPORZĄDZAJĄCY:
WÓJT GMINY CHELMŻA
ZAŁĄCZNIK Nr 4
DO UCHWAŁY NR
RADY GMINY CHELMŻA
z dnia

BIURO URBANISTYKI I ARCHITEKTURY
87-100 Toruń, Ul. Długa 44, t. 56-652-20-41

autor	mgr inż. arch. Bogdan Frydryk
opracowanie	mgr inż. arch. Aleksandra Lenka
projektant	mgr Joanna Dukuma